
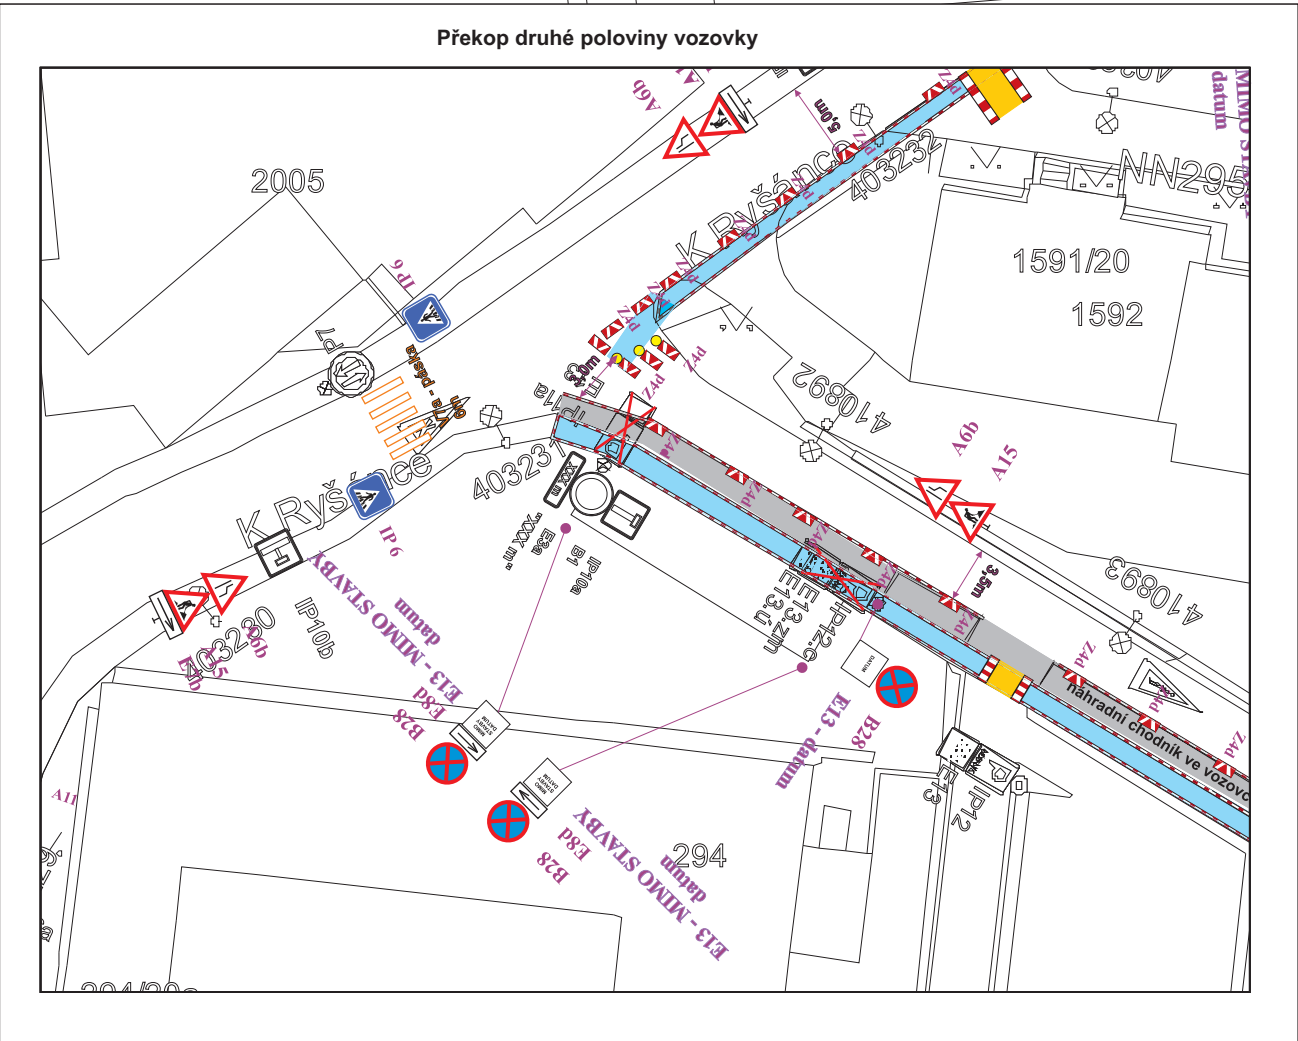


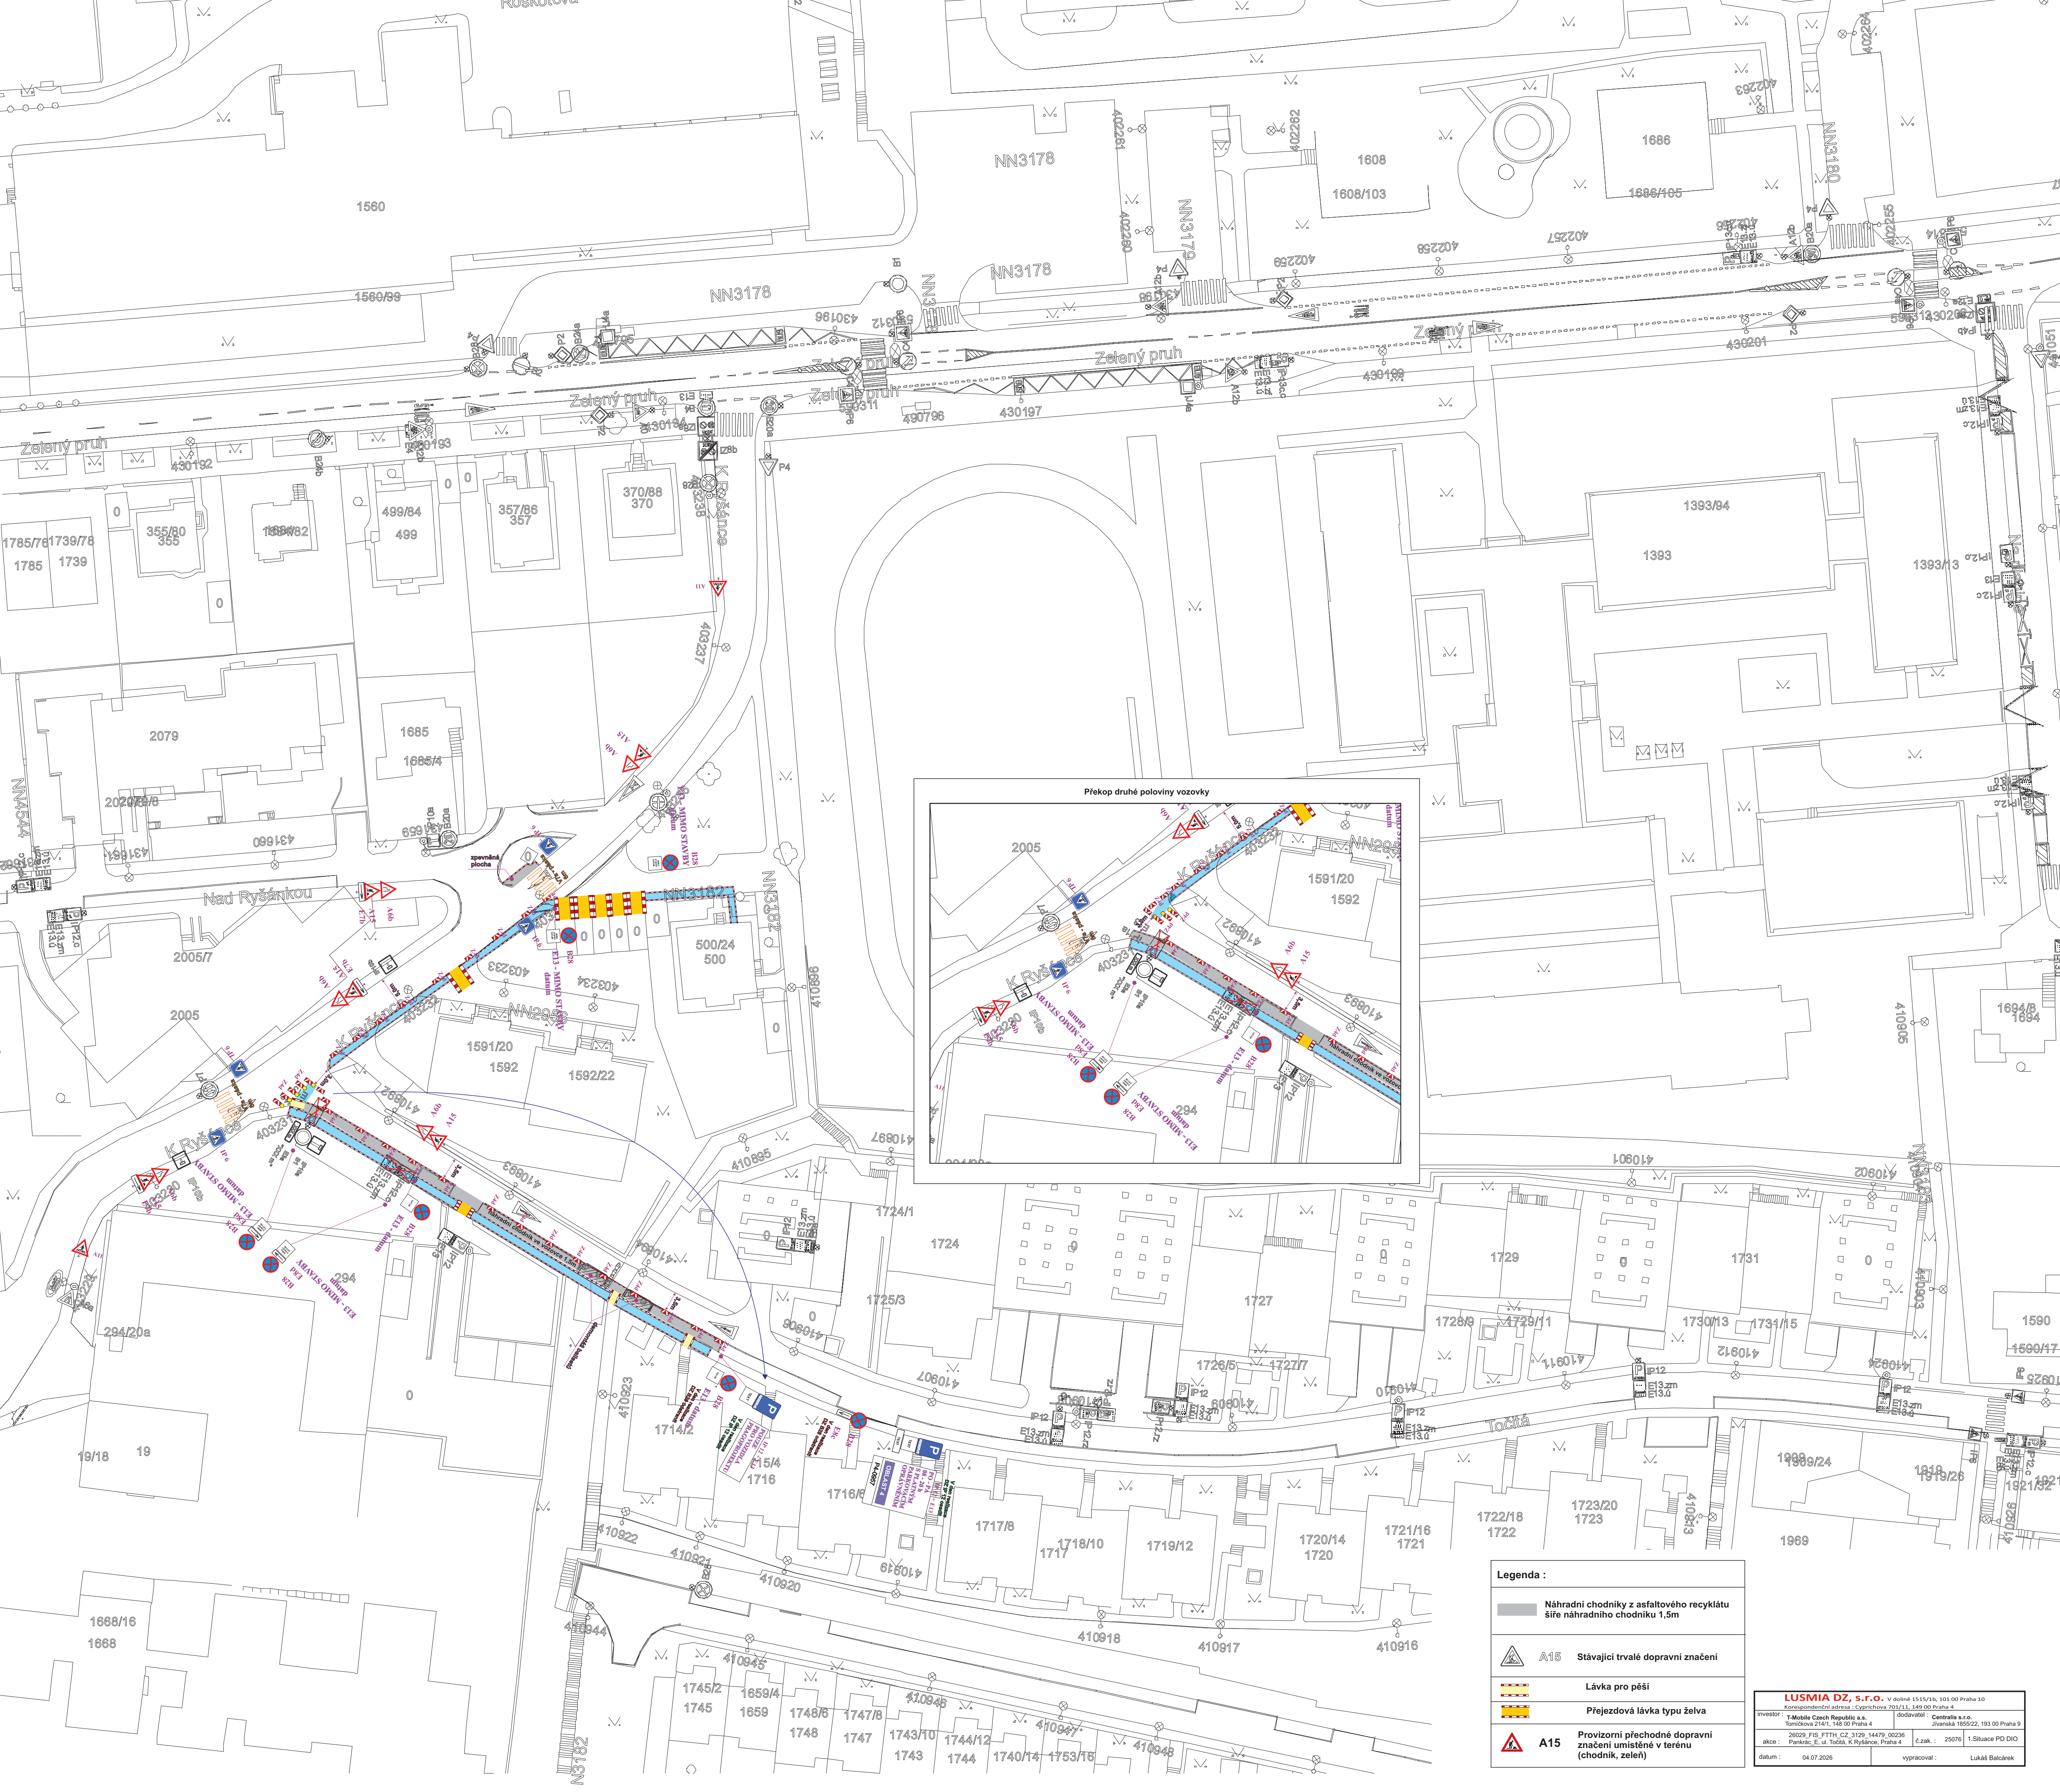

Legenda :	
	Náhradní chodníky z asfaltového recyklatu šíře náhradního chodníku 1,5m
	A15 Stávající trvalé dopravní značení
	Lávka pro pěší
	Přejezdová lávka typu želva
	A15 Provizorní přechodné dopravní značení umístěné v terénu (chodník, zelen)

LUSMIA DZ, s.r.o. v sídle 1515/1b, 101 00 Praha 10	
akce : 26029_FIS_FTH_CZ_3129_14470_00236	č.zak. : 25076 1.Situace PD DIO
datum : 04.07.2026	vypracoval : Lukáš Baláček