


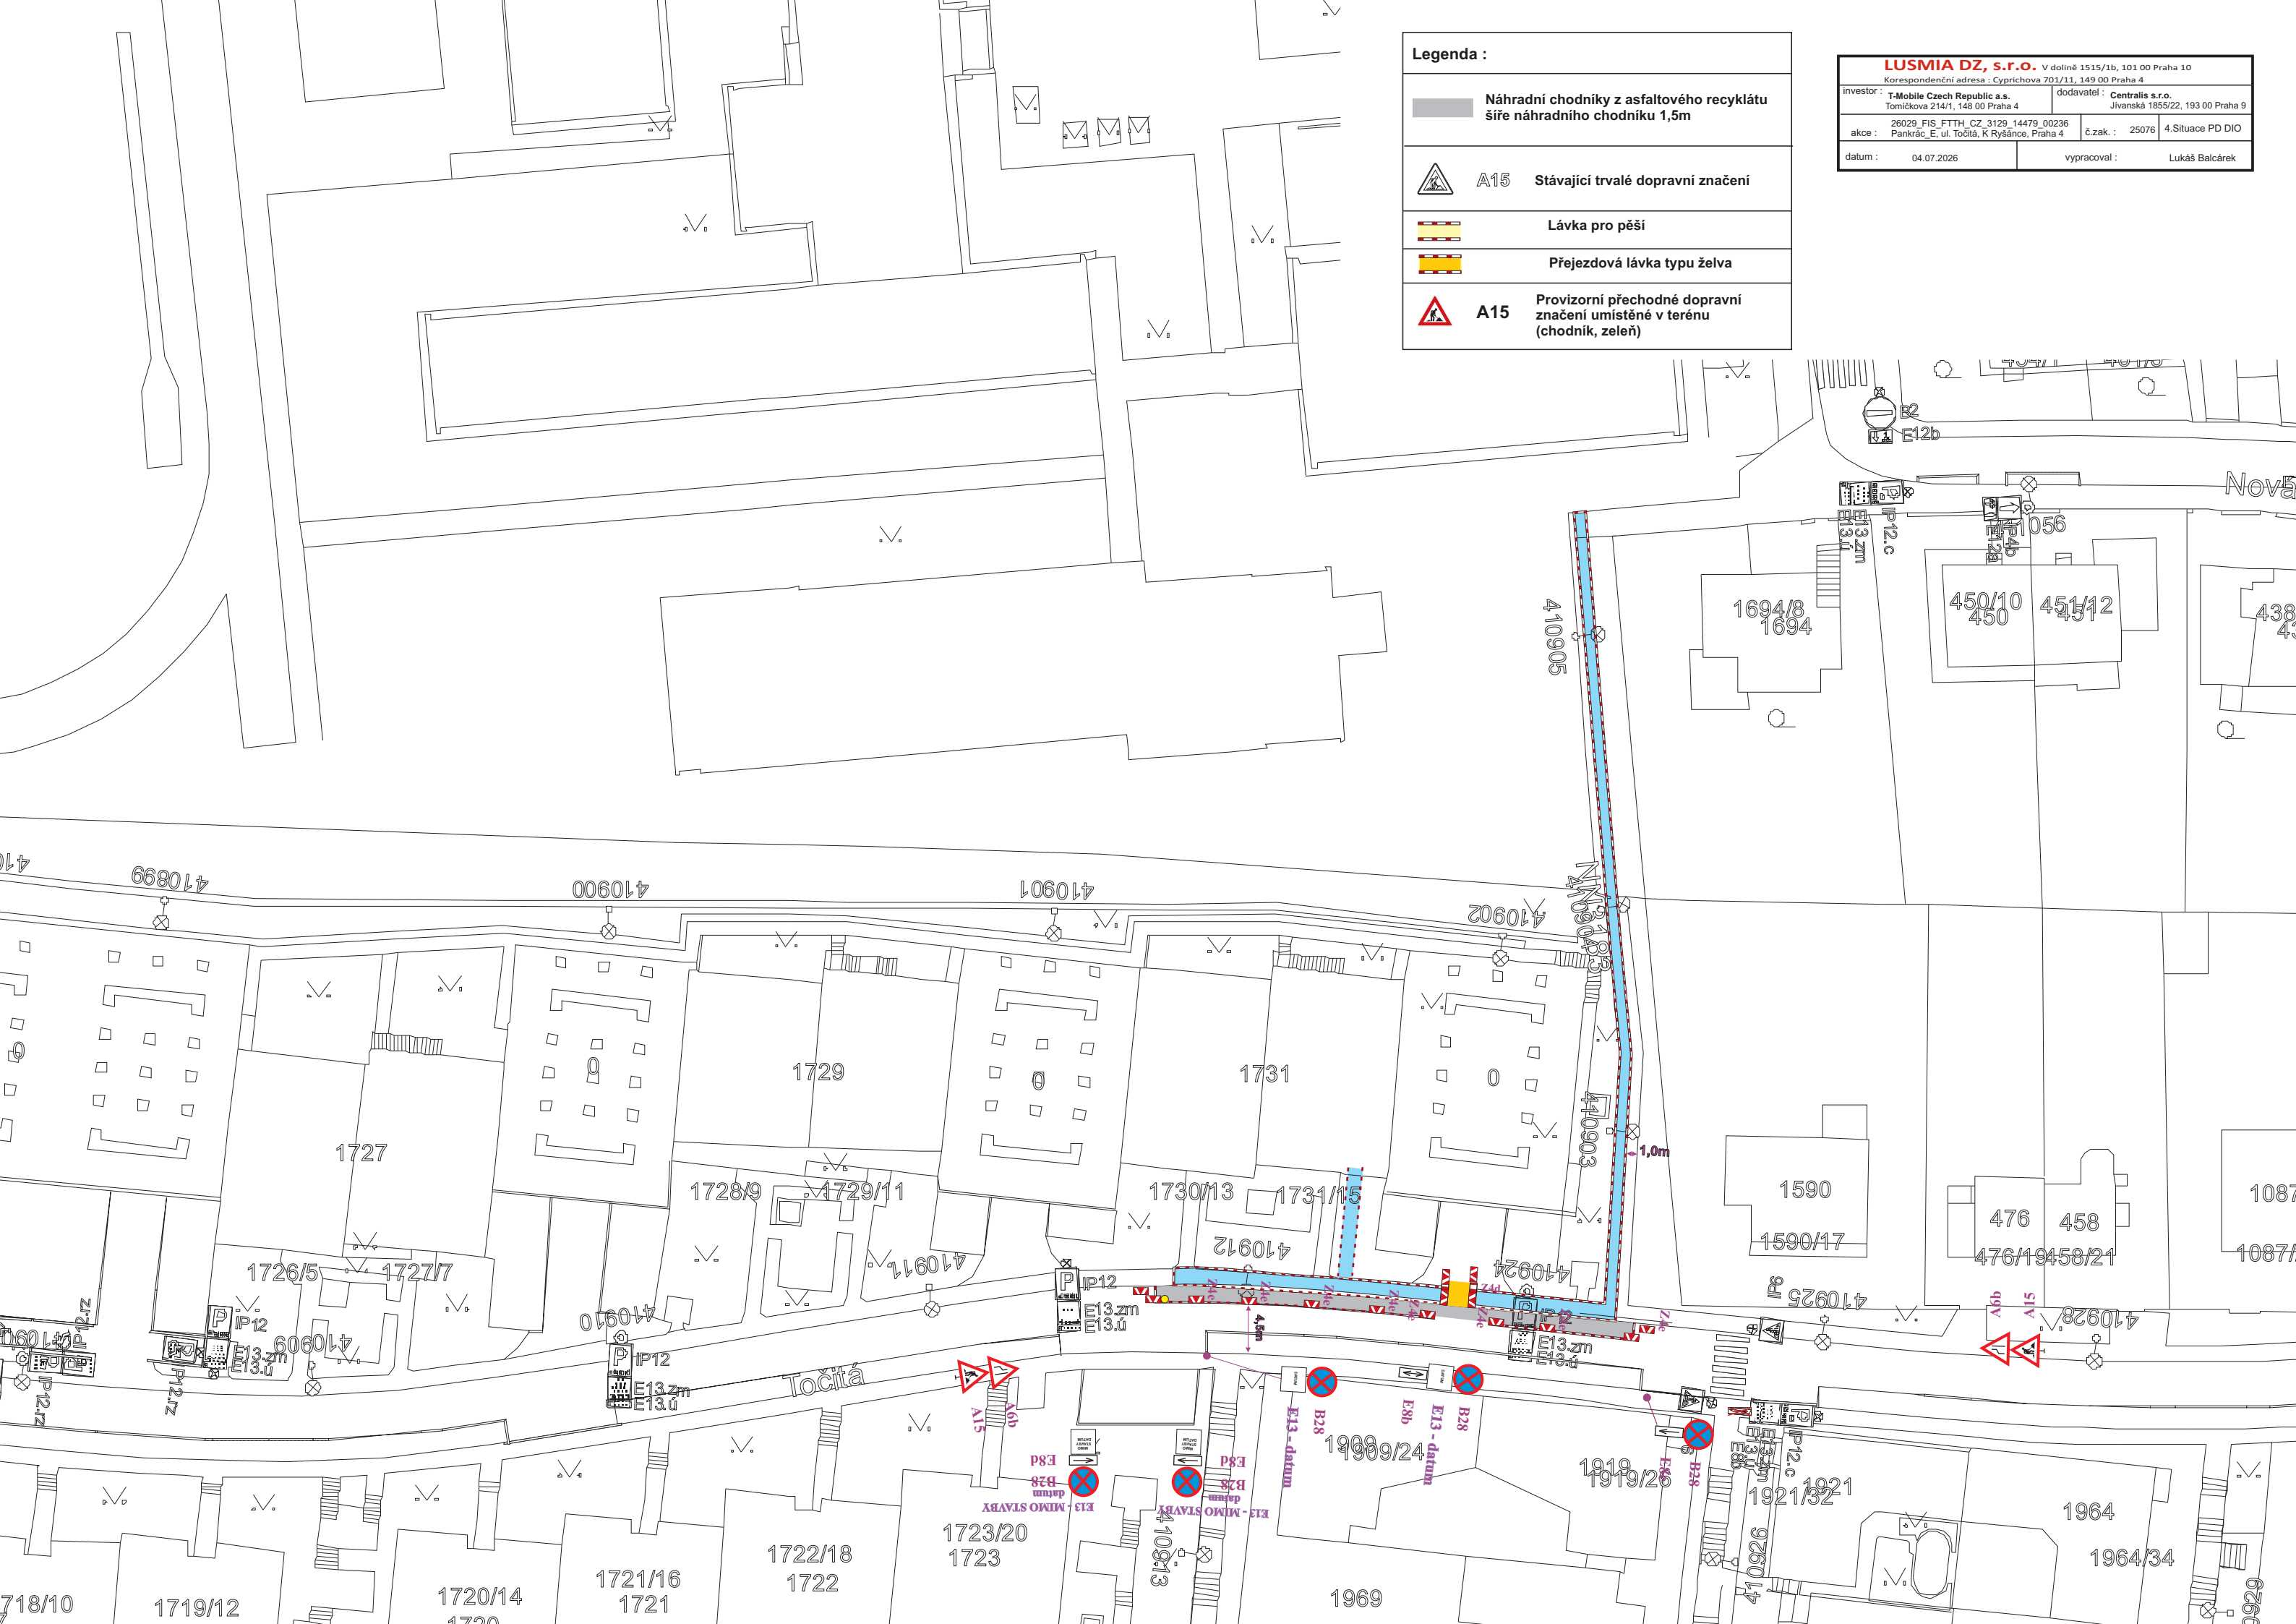

Legenda :

Náhradní chodníky z asfaltového recyklátu
šíře náhradního chodníku 1,5m

A15 Stávající trvalé dopravní značení

Lávka pro pěší

Přejezdová lávka typu želva

A15 Provizorní přechodné dopravní značení umístěné v terénu
(chodník, zeleň)

LUSMIA DZ, s.r.o. V dolíně 1515/1b, 101 00 Praha 10			
Korespondenční adresa : Cyprichova 701/11, 149 00 Praha 4			
investor : T-Mobile Czech Republic a.s. Tomičkova 214/1, 148 00 Praha 4		dodavatel : Centralis s.r.o. Jivanská 1855/22, 193 00 Praha 9	
akce : 26029_FIS_FTTH_CZ_3129_14479_00236 Pankrác_E, ul. Točitá, K Ryšánce, Praha 4		č.zak. : 25076	4.Situace PD DIO
datum : 04.07.2026		vypracoval : Lukáš Balcárek	