



**Legenda:**

-  - zpomalovací práh Z12
-  - navrhované VDZ
-  - rušené VDZ
-  - obnova VDZ

**ÚŘAD MĚSTSKÉ ČÁSTI PRAHA 12**  
**ODBOR DOPRAVY**

Příloha číslo: 1/2 ke spisu

P12 - 148401 / 2026 / ODO / Ba

Datum: 23.7.2026 Podpis: 

Souhlasné stanovisko ve smyslu  
§77 odst. 1 c) a 2 b) z.č. 361/2000 Sb.  
a §25 odst. 1 a 6c) zákona 19/1997 Sb.

Policejní Česká republika  
Krajské ředitelství policie hl. m. Prahy  
Odbor služeb a technické služby  
140 00 Praha 4, Pankrác 149  
Č. j. KPPA 100404-1 26 00002  
Dne: 24-03-2026 z r. kpt. Ing. Martin Jurina



**Technická správa komunikací hl. m. Prahy, a.s.**


Veletržní 1623/24, 170 00 Praha 7  
<http://www.tsk-praha.cz>

**DOBRONICKÁ x MÍLOVÁ**  
- úprava vodorovného dopravního značení (detail 2 - situace)

Formát: 1:250/A3  
Datum: 11/2025





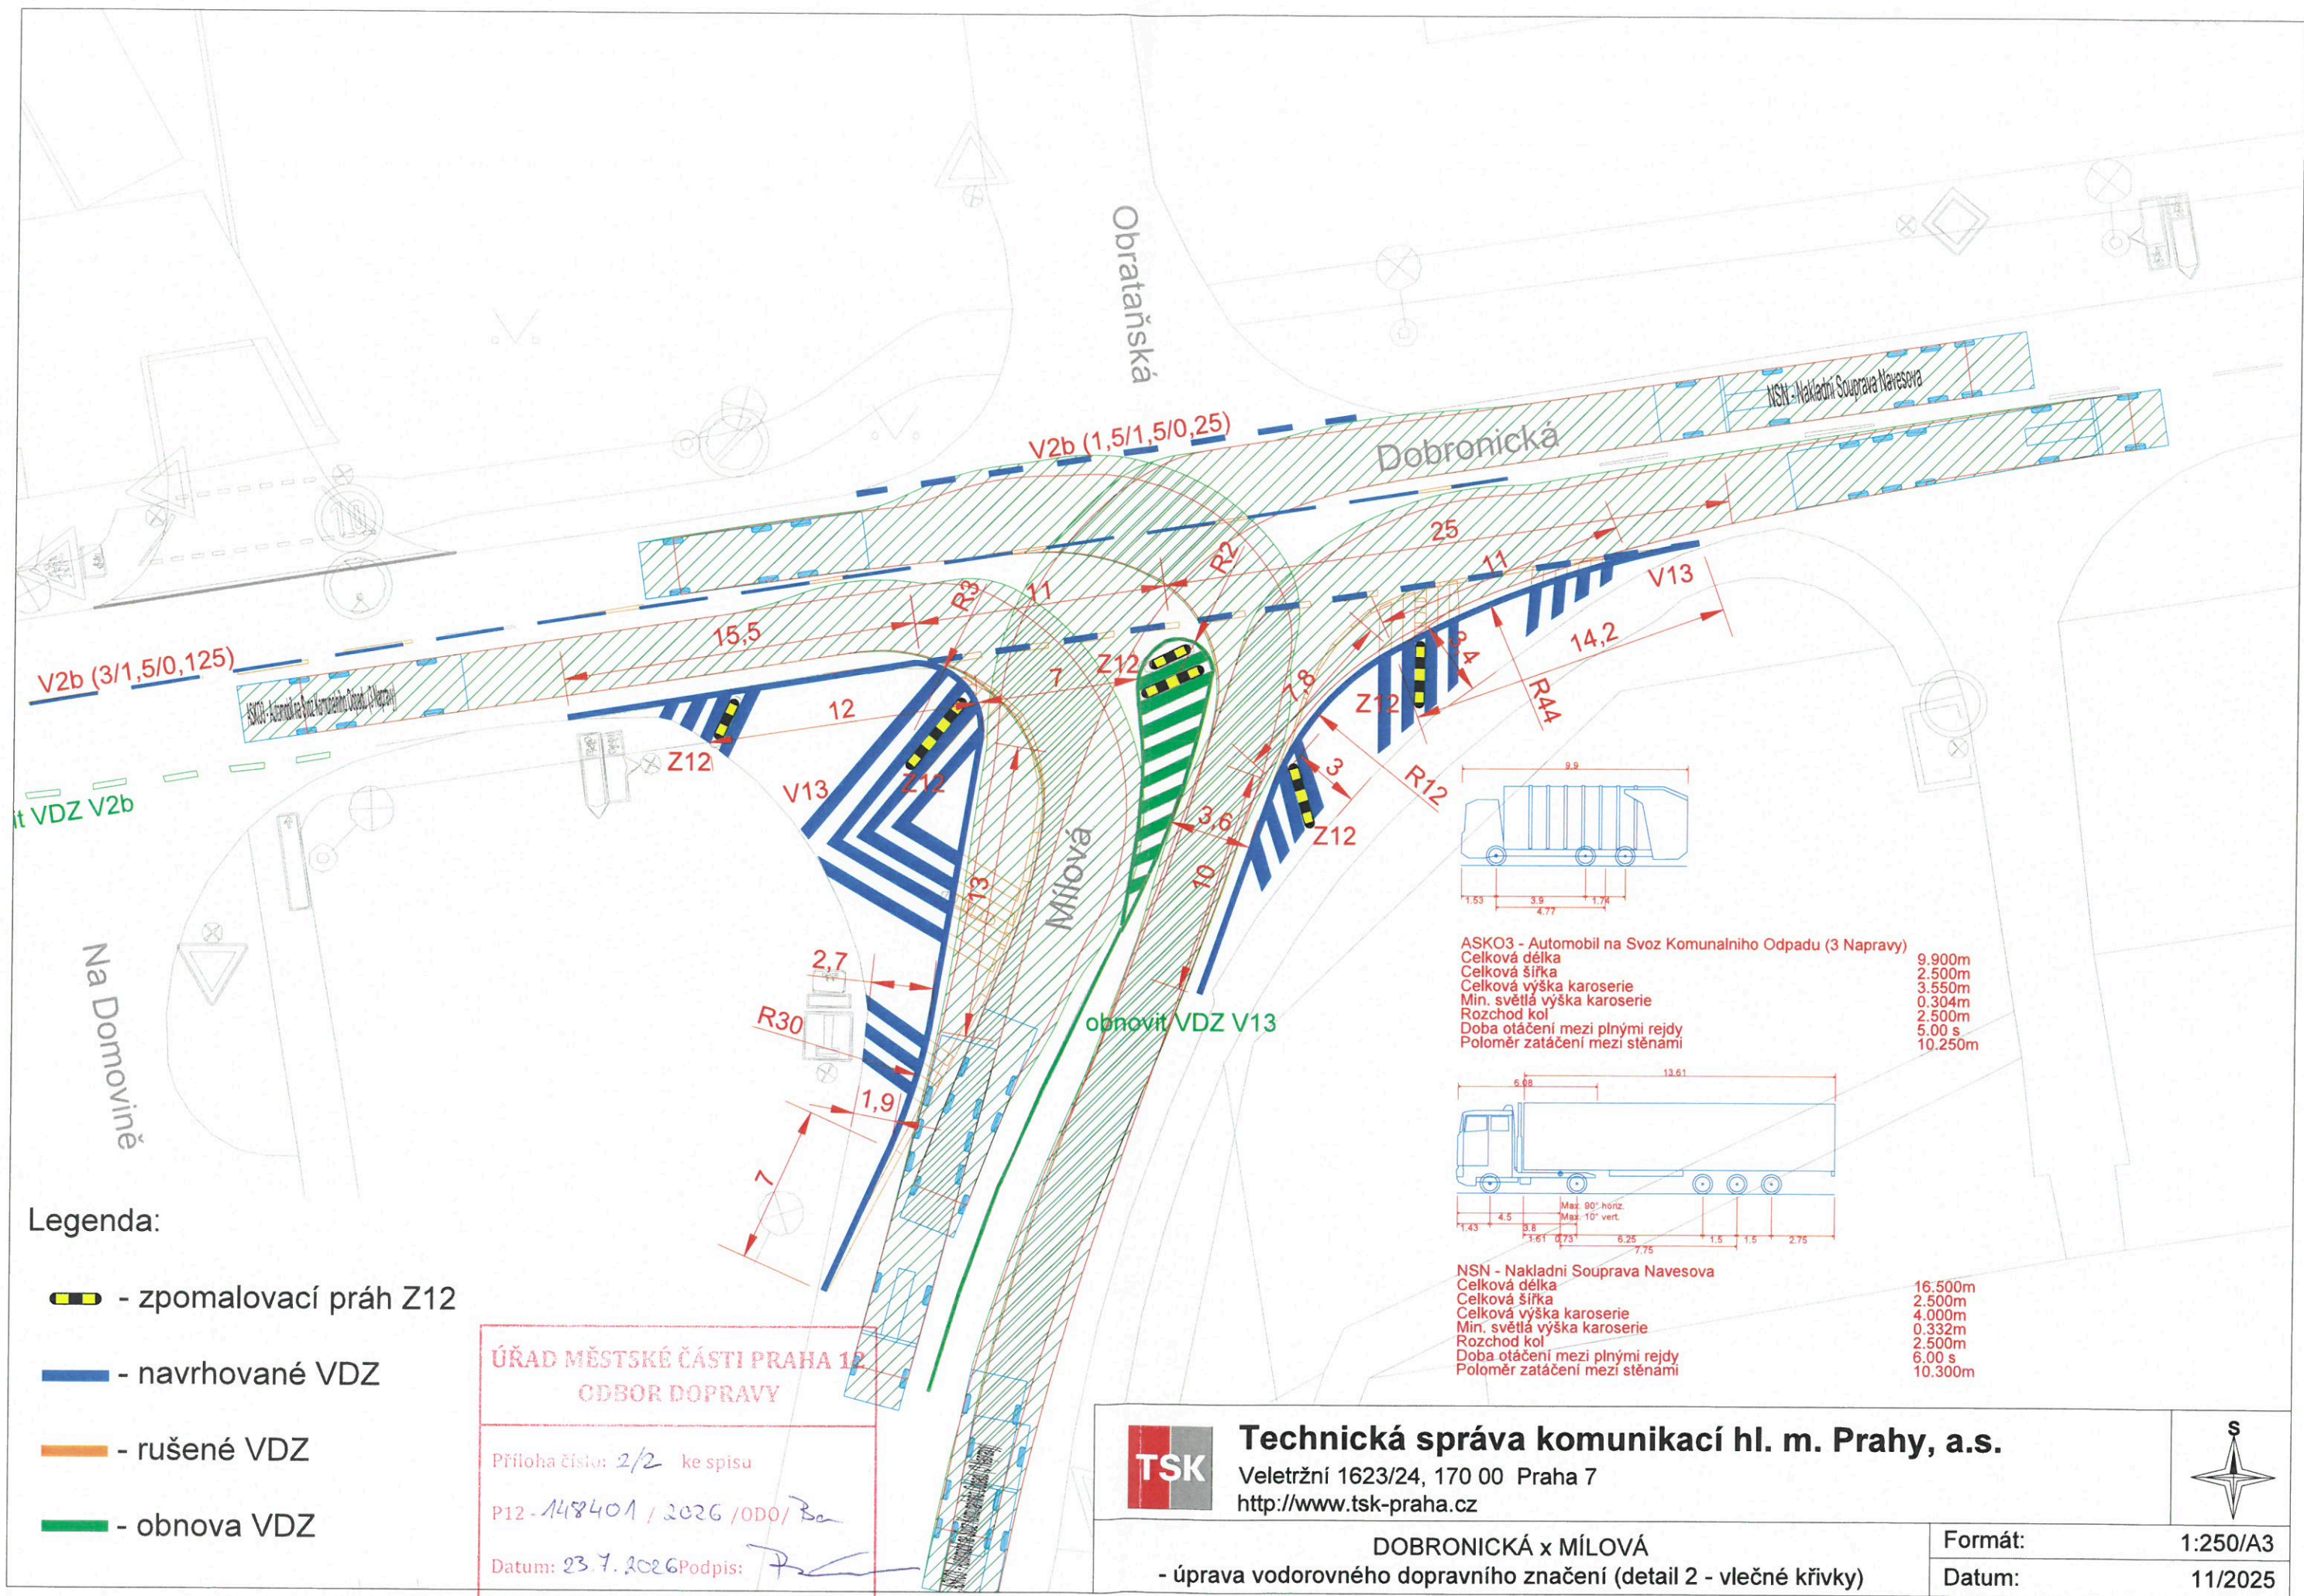

Legenda:

-  - zpomalovací práh Z12
-  - navrhované VDZ
-  - rušené VDZ
-  - obnova VDZ

ÚŘAD MĚSTSKÉ ČÁSTI PRAHA 12  
ODBOR DOPRAVY

Příloha číslo: 2/2 ke spisu  
P12 - 148401 / 2026 / ODO / Ba  
Datum: 23.7.2026 Podpis: 



**Technická správa komunikací hl. m. Prahy, a.s.**  
Veletržní 1623/24, 170 00 Praha 7  
<http://www.tsk-praha.cz>

DOBRONICKÁ x MÍLOVÁ  
- úprava vodorovného dopravního značení (detail 2 - vlečné křivky)

Formát: 1:250/A3  
Datum: 11/2025

