


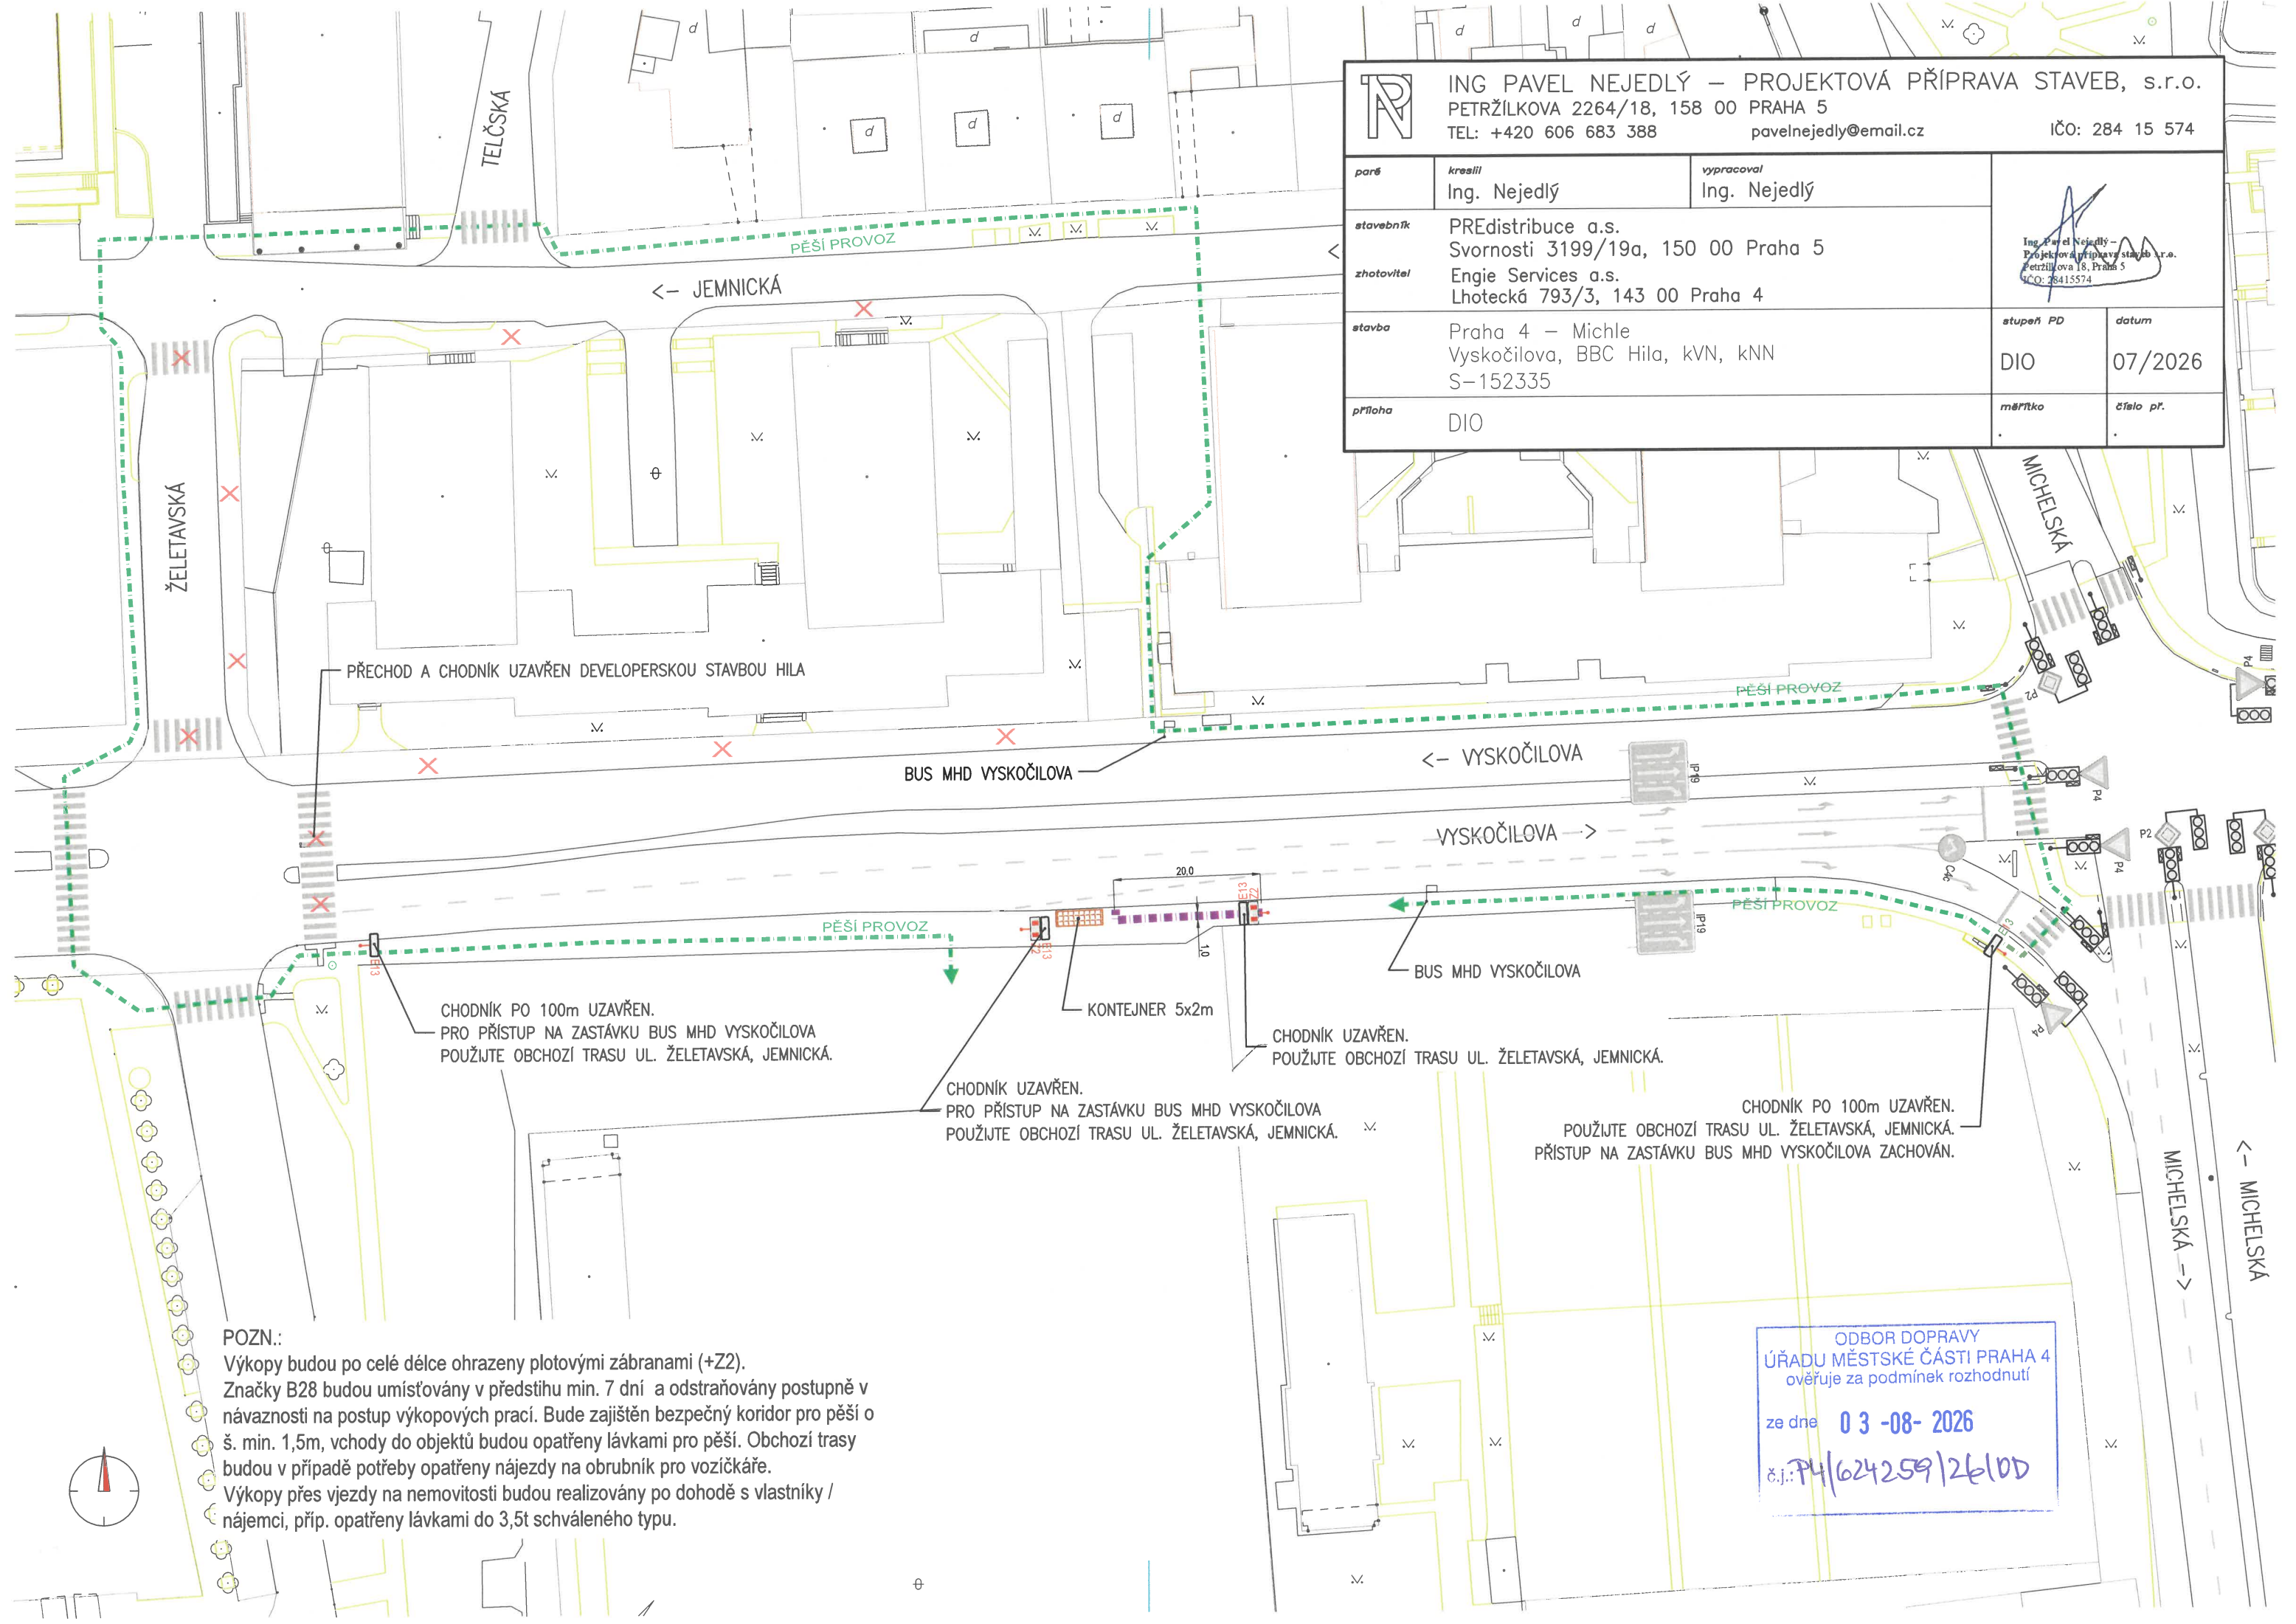

ING PAVEL NEJEDLÝ – PROJEKTOVÁ PŘÍPRAVA STAVEB, s.r.o. PETRŽILKOVA 2264/18, 158 00 PRAHA 5 TEL: +420 606 683 388 pavlenejedly@email.cz IČO: 284 15 574				
paré	kreslil Ing. Nejedlý	vypracoval Ing. Nejedlý	Ing. Pavel Nejedlý – Projektová příprava staveb s.r.o. Petržilkova 18, Praha 5 IČO: 28415574	
stavebník	PREdistribuce a.s. Svornosti 3199/19a, 150 00 Praha 5			
zhotovitel	Engie Services a.s. Lhotecká 793/3, 143 00 Praha 4			
stavba	Praha 4 – Michle Vyskočilova, BBC Hila, kVN, kNN S-152335		stupeň PD DIO	datum 07/2026
příloha	DIO		měřítko .	číslo př. .

POZN.:
Výkopy budou po celé délce ohrazeny plotovými zábranami (+Z2).
Značky B28 budou umísťovány v předstihu min. 7 dní a odstraňovány postupně v návaznosti na postup výkopových prací. Bude zajištěn bezpečný koridor pro pěší o š. min. 1,5m, vchody do objektů budou opatřeny lávkami pro pěší. Obchozí trasy budou v případě potřeby opatřeny nájezdy na obrubník pro vozíčkáře.
Výkopy přes vjezdy na nemovitosti budou realizovány po dohodě s vlastníky / nájemci, příp. opatřeny lávkami do 3,5t schváleného typu.

ODBOR DOPRAVY
ÚŘADU MĚSTSKÉ ČÁSTI PRAHA 4
ověřuje za podmínek rozhodnutí
ze dne 03-08-2026
č.j.: P4/624259/26100