


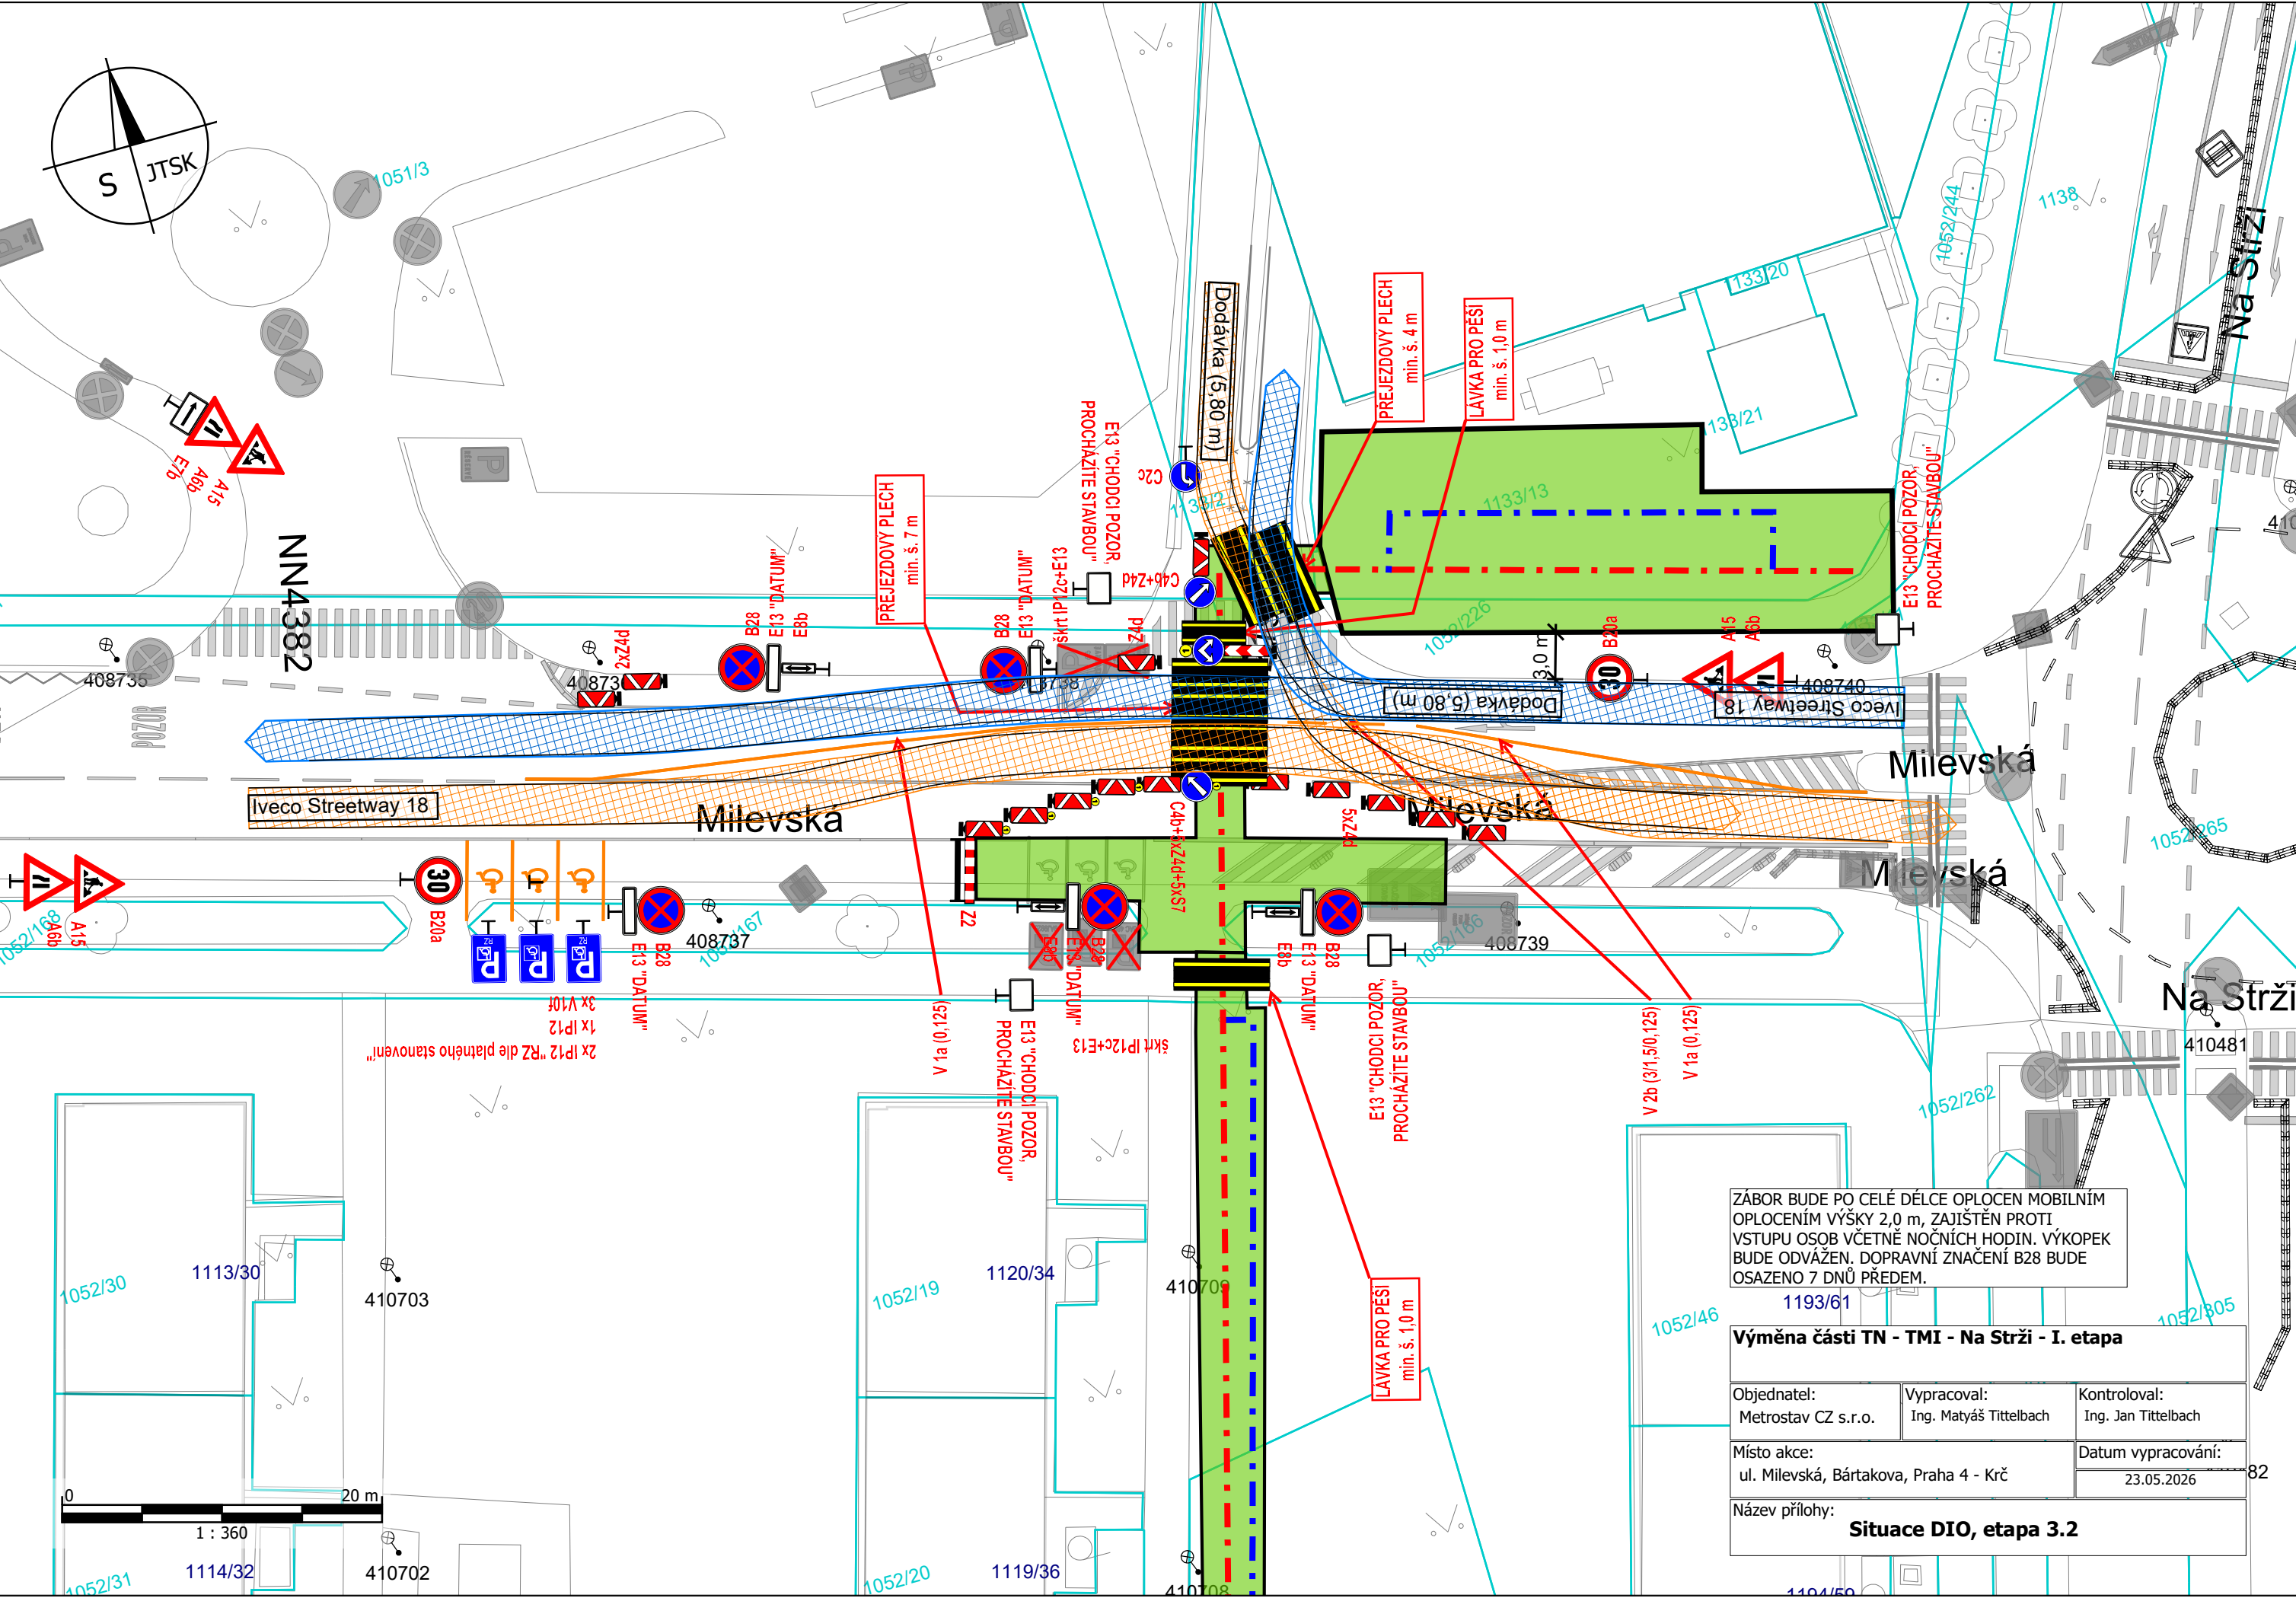

ZÁBOR BUDE PO CELÉ DÉLCE OPLOČEN MOBILNÍM OPLOČENÍM VÝŠKY 2,0 m, ZAJIŠTĚN PROTI VSTUPU OSOB VČETNĚ NOČNÍCH HODIN. VÝKOPEK BUDE ODVÁŽEN. DOPRAVNÍ ZNAČENÍ B28 BUDE OSAZENO 7 DNŮ PŘEDEM.

Výměna části TN - TMI - Na Strži - I. etapa

Objednatel: Metrostav CZ s.r.o.	Vypracoval: Ing. Matyáš Tittelbach
------------------------------------	---------------------------------------