


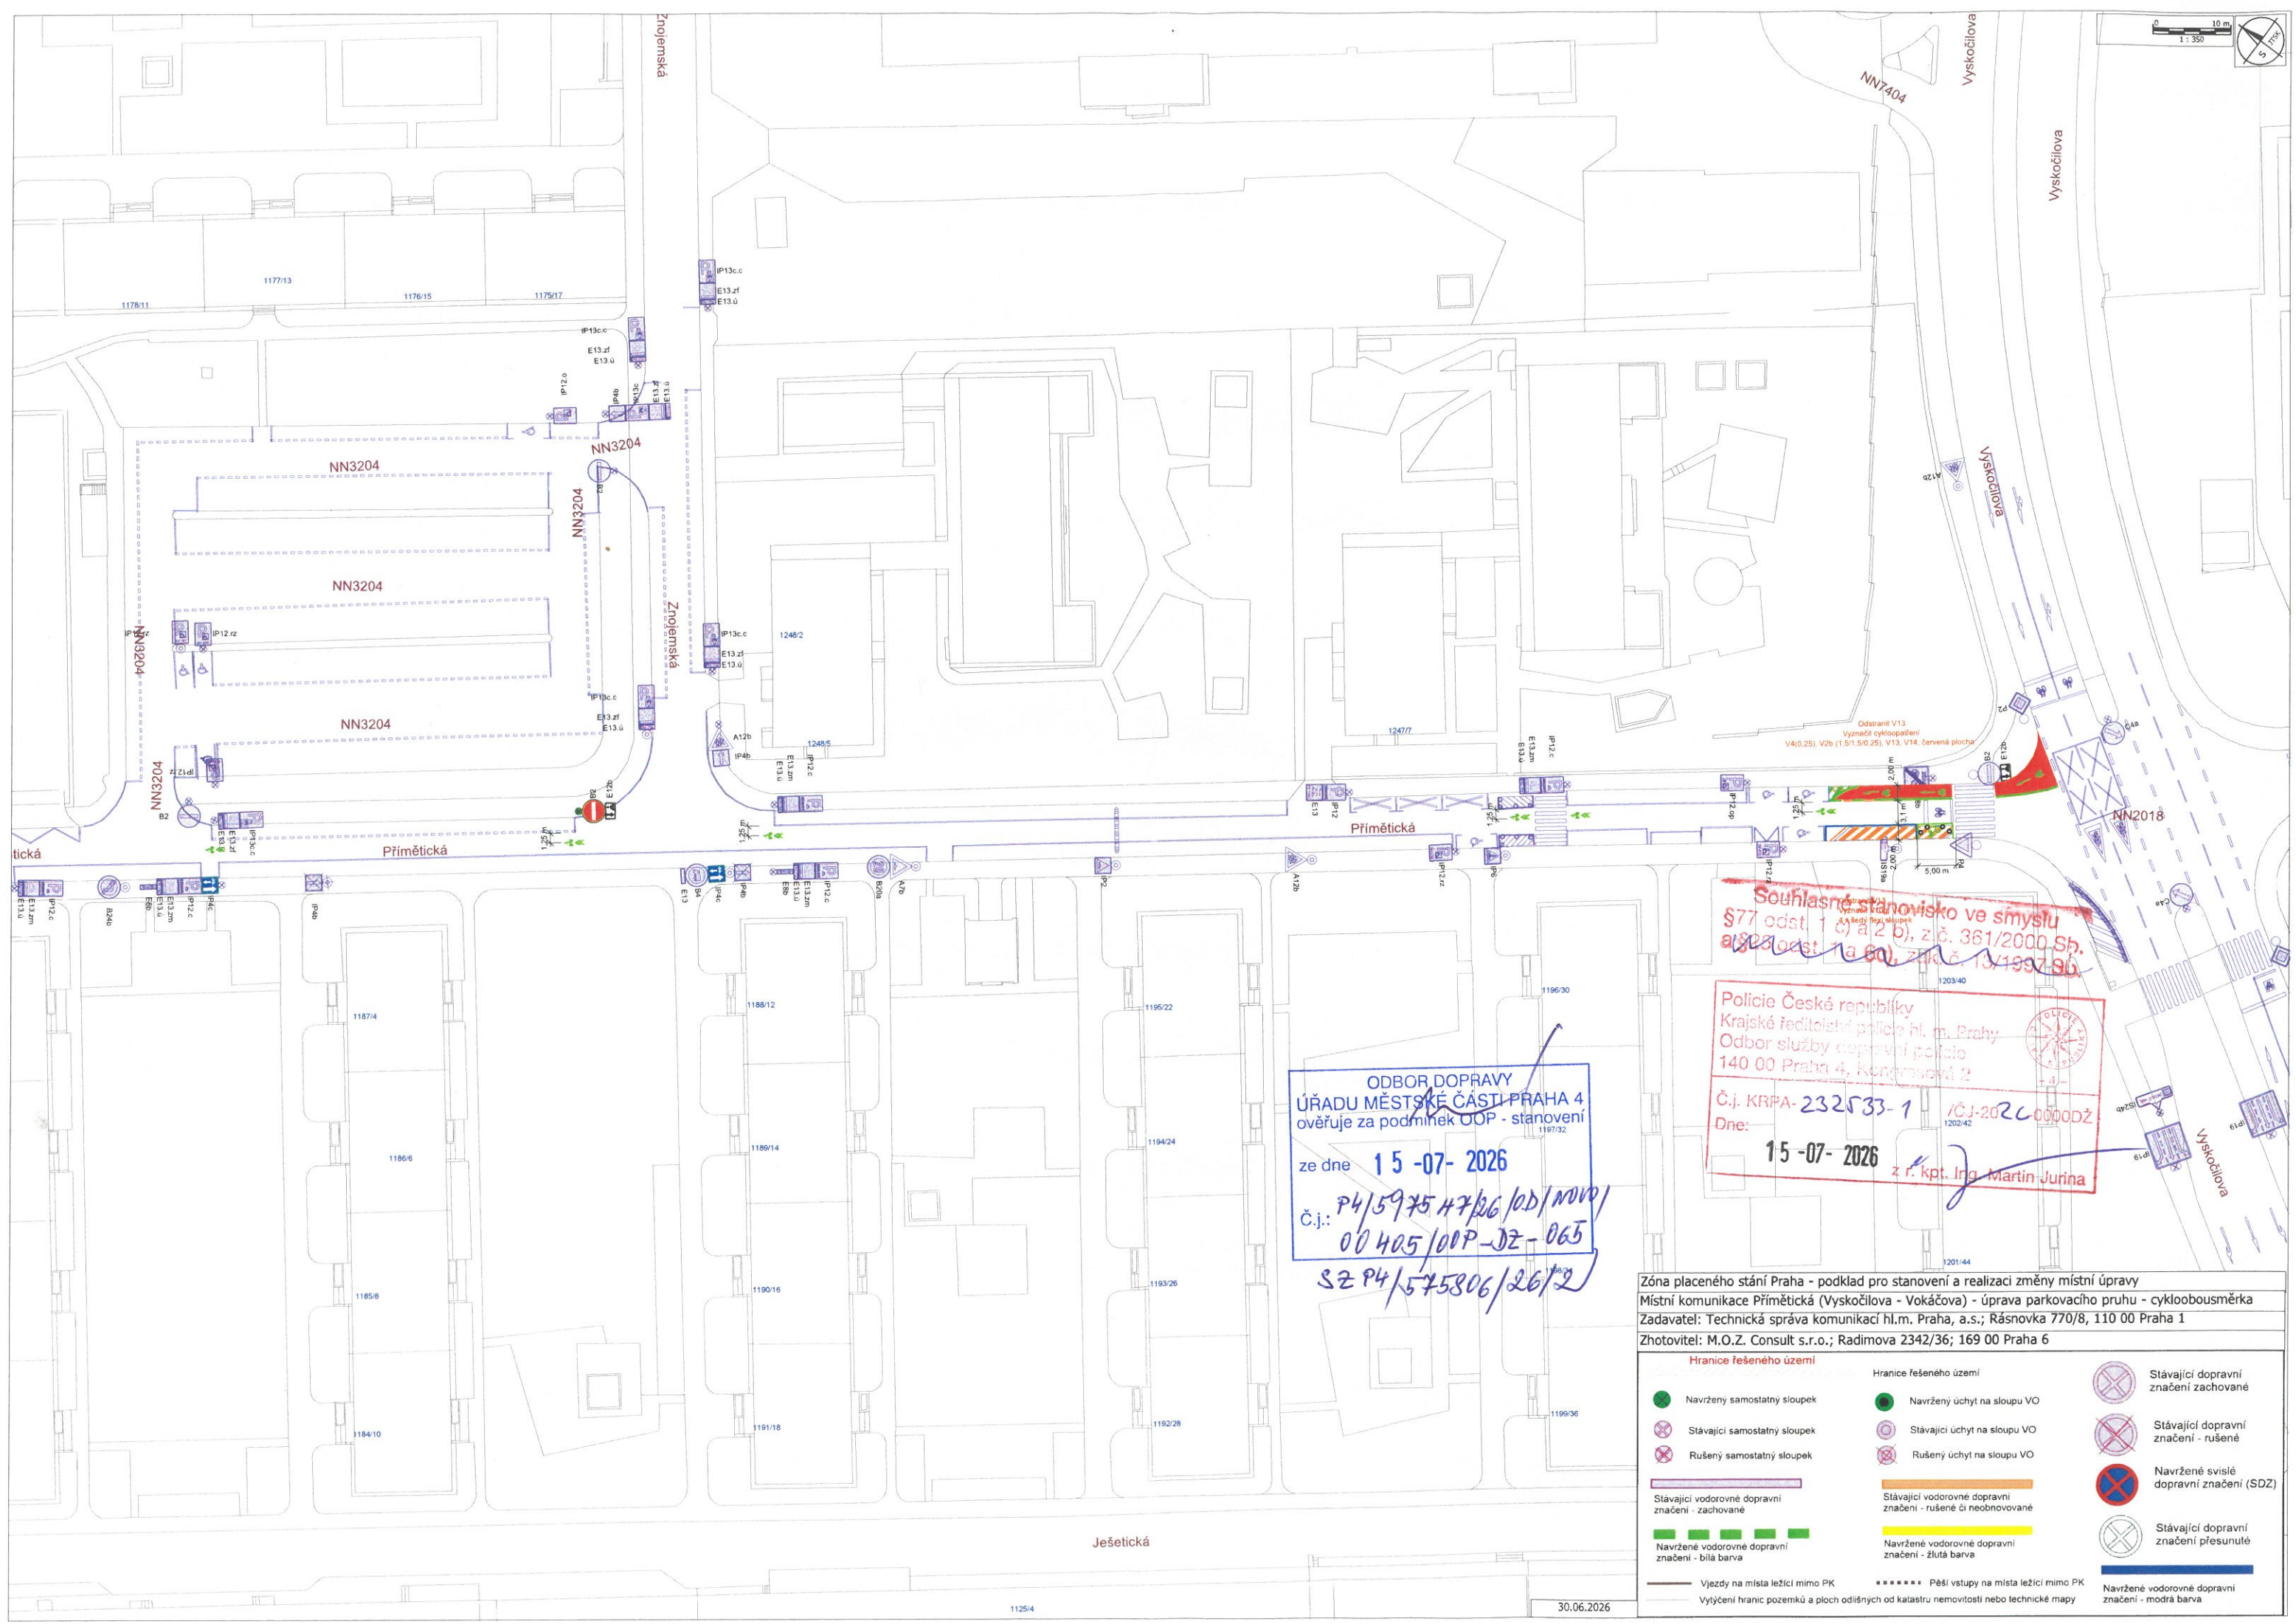

ODBOR DOPRAVY
ÚŘADU MĚSTSKÉ ČÁSTI PRAHA 4
ověřuje za podmínek ÚOP - stanovení

ze dne 15-07-2026

č.j.: P4/59754726/05/NOVO/
00405/00P-DZ-065
SZ P4/575806/26/2

Souhlasné stanovisko ve smyslu
§77 odst. 1 c) a 2 b), z.č. 361/2000 Sb.
a §2 odst. 1a b), z.č. 13/1997 Sb.

Policejní Česká republika
Krajské ředitelství policie hl. m. Prahy
Odbor služby dopravní policie
140 00 Praha 4, Konecsova 2

Č.j. KRPA-232533-1 /ČJ-2026-0000DZ
Dne: 15-07-2026 z r. kpt. Ing. Martin Jurina

Zóna placeného stání Praha - podklad pro stanovení a realizaci změny místní úpravy	
Místní komunikace Přímětická (Vysokocilova - Vokáčova) - úprava parkovacího pruhu - cykloobousměrka	
Zadavatel: Technická správa komunikací hl.m. Praha, a.s.; Rásoňka 770/8, 110 00 Praha 1	
Zhotovitel: M.O.Z. Consult s.r.o.; Radimova 2342/36; 169 00 Praha 6	
<table><tr><td colspan="2">Hranice řešeného území</td><td></td></tr><tr><td></td><td>Navržený samostatný sloupek</td><td></td></tr><tr><td></td><td>Stávající samostatný sloupek</td><td></td></tr><tr><td></td><td>Rušený samostatný sloupek</td><td></td></tr><tr><td></td><td>Stávající vodorovné dopravní značení - zachované</td><td></td></tr><tr><td></td><td>Navržené vodorovné dopravní značení - bílá barva</td><td></td></tr><tr><td></td><td>Vjezdy na místa ležící mimo PK</td><td></td></tr><tr><td></td><td>Vytýčení hranic pozemků a ploch odlišných od katastru nemovitostí nebo technické mapy</td><td></td></tr><tr><td colspan="2">Hranice řešeného území</td><td></td></tr><tr><td></td><td>Navržený úchyt na sloupu VO</td><td></td></tr><tr><td></td><td>Stávající úchyt na sloupu VO</td><td></td></tr><tr><td></td><td>Rušený úchyt na sloupu VO</td><td></td></tr><tr><td></td><td>Stávající vodorovné dopravní značení - rušené či neobnovované</td><td></td></tr><tr><td></td><td>Navržené vodorovné dopravní značení - žlutá barva</td><td></td></tr><tr><td></td><td>Pěší vstupy na místa ležící mimo PK</td><td></td></tr><tr><td></td><td>Navržené vodorovné dopravní značení - modrá barva</td><td></td></tr><tr><td></td><td>Stávající dopravní značení zachované</td><td></td></tr><tr><td></td><td>Stávající dopravní značení - rušené</td><td></td></tr><tr><td></td><td>Navržené svislé dopravní značení (SDZ)</td><td></td></tr><tr><td></td><td>Stávající dopravní značení přesunutě</td><td></td></tr></table>			Hranice řešeného území				Navržený samostatný sloupek			Stávající samostatný sloupek			Rušený samostatný sloupek			Stávající vodorovné dopravní značení - zachované			Navržené vodorovné dopravní značení - bílá barva			Vjezdy na místa ležící mimo PK			Vytýčení hranic pozemků a ploch odlišných od katastru nemovitostí nebo technické mapy		Hranice řešeného území				Navržený úchyt na sloupu VO			Stávající úchyt na sloupu VO			Rušený úchyt na sloupu VO			Stávající vodorovné dopravní značení - rušené či neobnovované			Navržené vodorovné dopravní značení - žlutá barva			Pěší vstupy na místa ležící mimo PK			Navržené vodorovné dopravní značení - modrá barva			Stávající dopravní značení zachované			Stávající dopravní značení - rušené			Navržené svislé dopravní značení (SDZ)			Stávající dopravní značení přesunutě	
Hranice řešeného území	
	Navržený samostatný sloupek	
	Stávající samostatný sloupek	
	Rušený samostatný sloupek	
	Stávající vodorovné dopravní značení - zachované	
	Navržené vodorovné dopravní značení - bílá barva	
	Vjezdy na místa ležící mimo PK	
	Vytýčení hranic pozemků a ploch odlišných od katastru nemovitostí nebo technické mapy	
Hranice řešeného území	
	Navržený úchyt na sloupu VO	
	Stávající úchyt na sloupu VO	
	Rušený úchyt na sloupu VO	
	Stávající vodorovné dopravní značení - rušené či neobnovované	
	Navržené vodorovné dopravní značení - žlutá barva	
	Pěší vstupy na místa ležící mimo PK	
	Navržené vodorovné dopravní značení - modrá barva	
	Stávající dopravní značení zachované	
	Stávající dopravní značení - rušené	
	Navržené svislé dopravní značení (SDZ)	
	Stávající dopravní značení přesunutě	