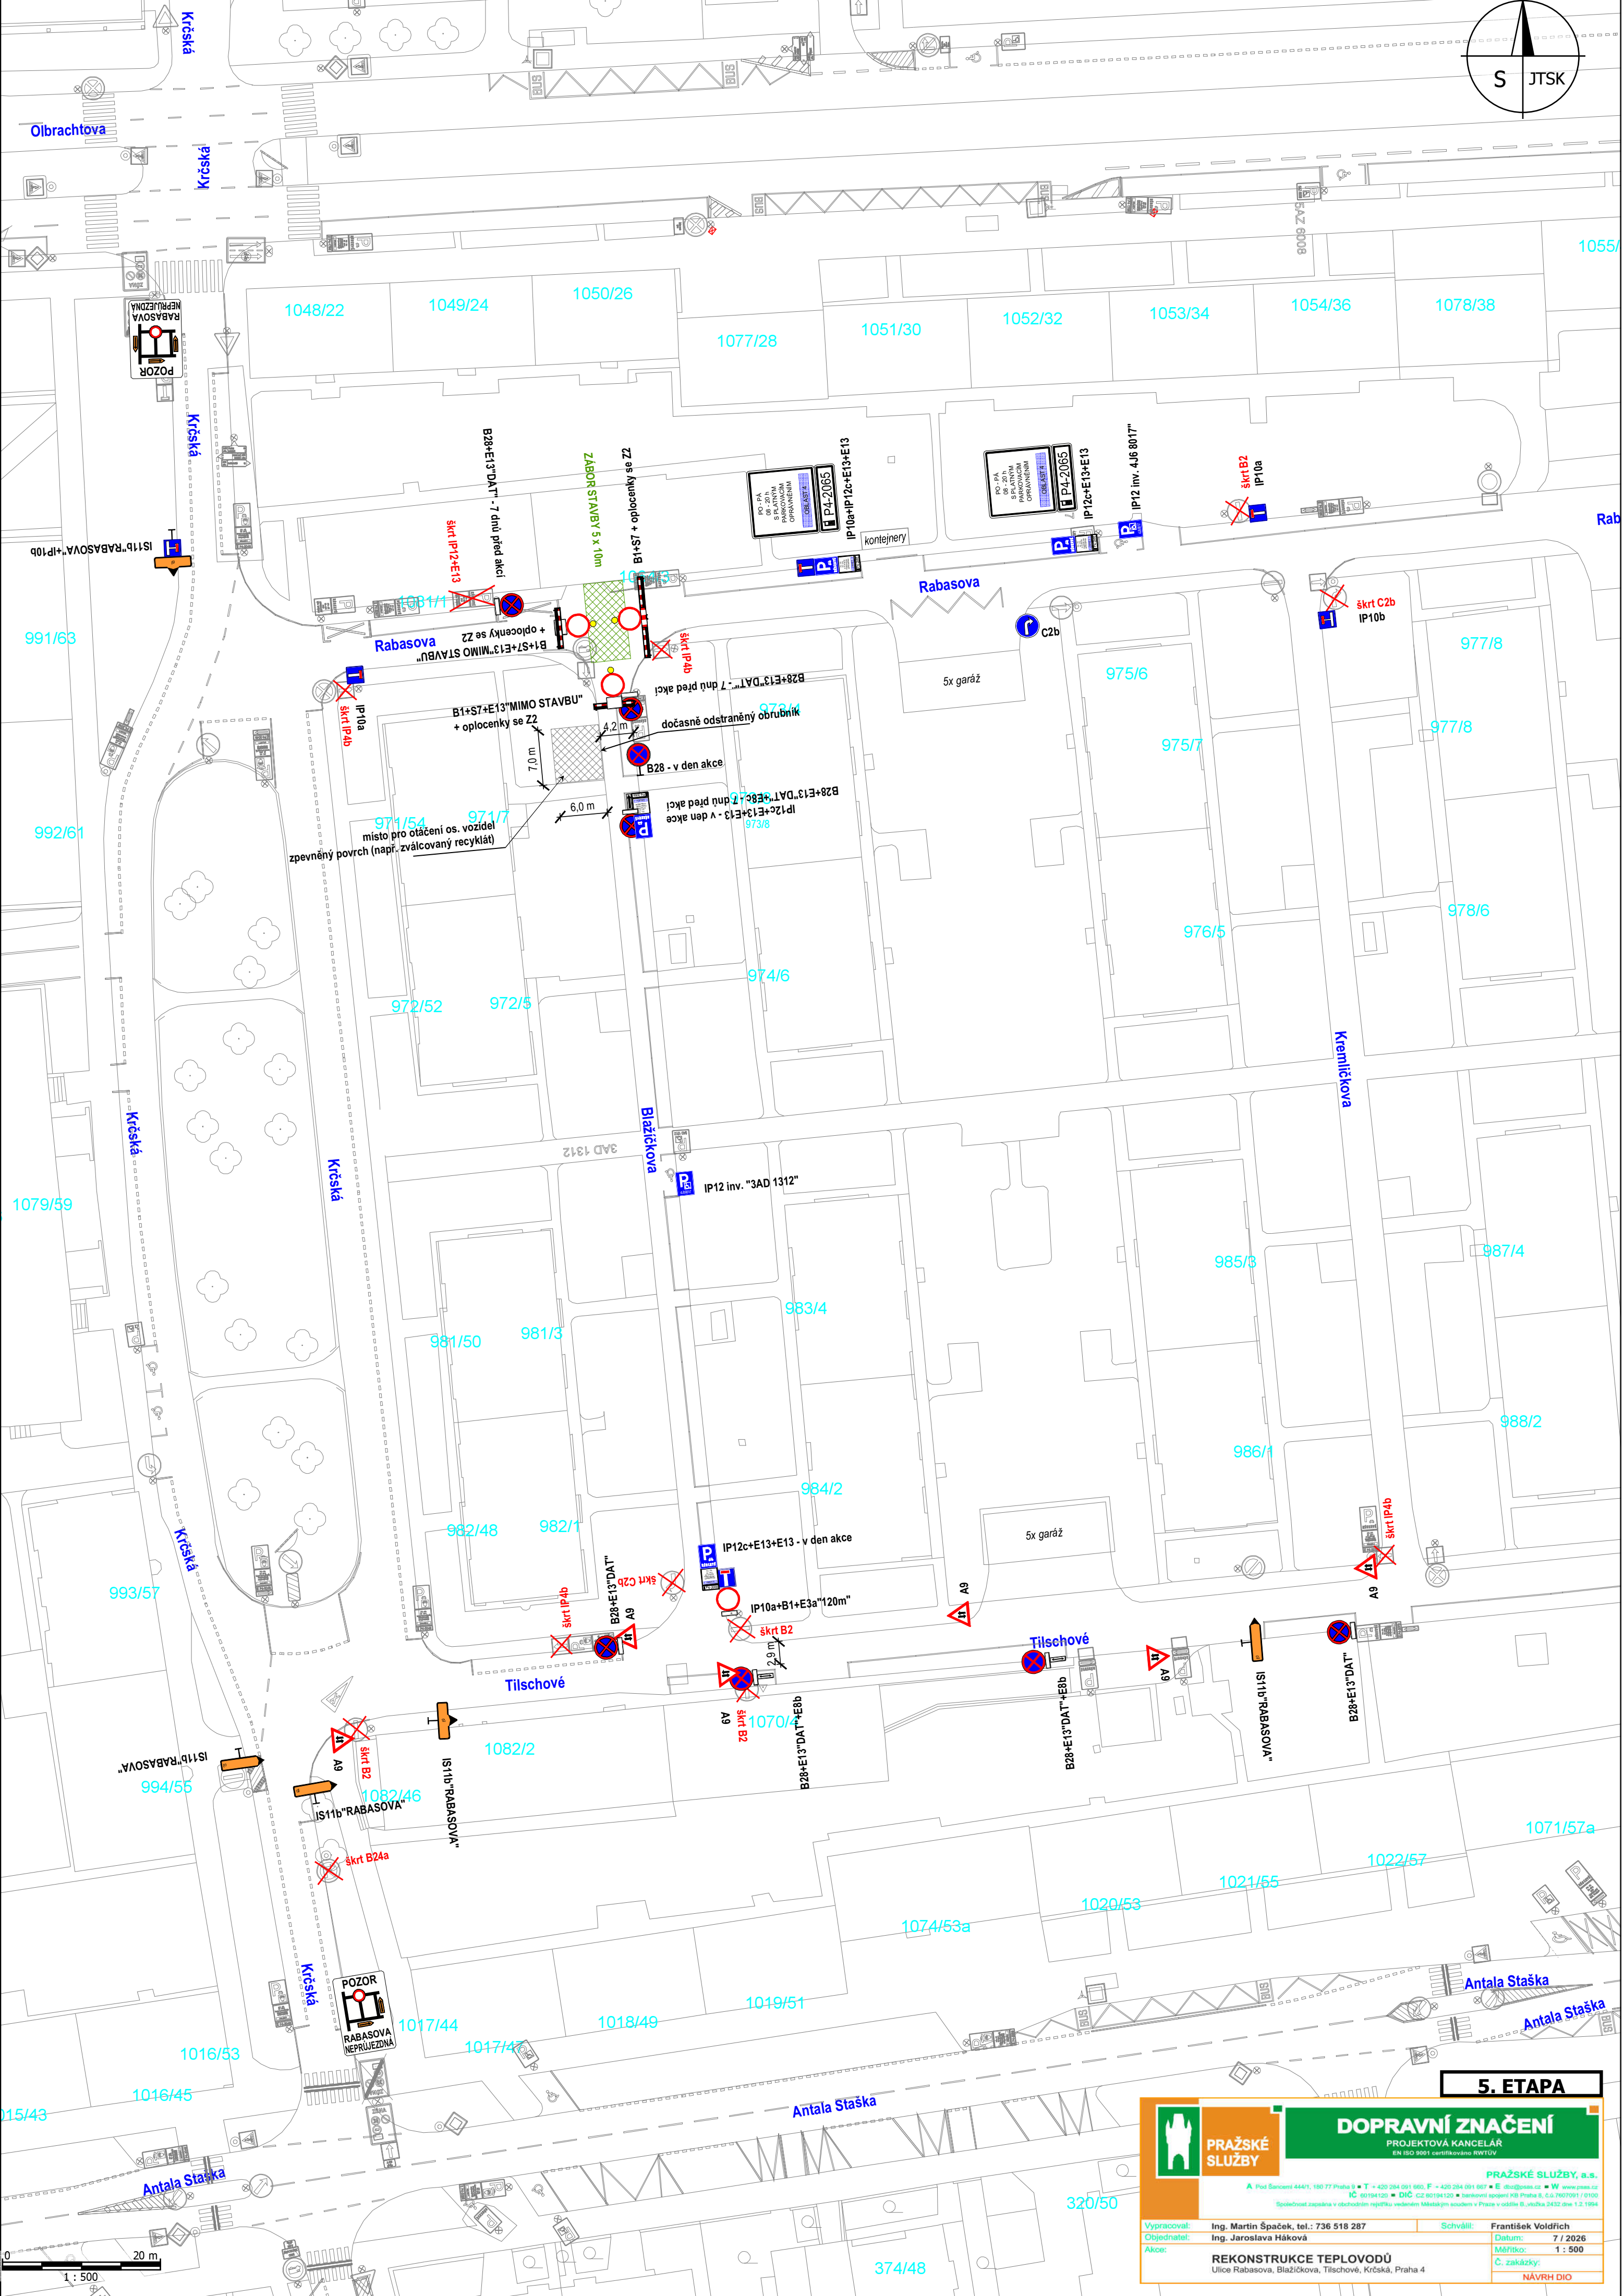
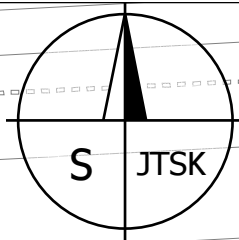


**PRAŽSKÉ
SLUŽBY**

DOPRAVNÍ ZNAČENÍ
PROJEKTOVÁ KANCELÁŘ
EN ISO 9001 certifikováno RWTÜV

PRAŽSKÉ SLUŽBY, a.s.
A Pod Benicemi 444/1, 180 77 Praha 8 • T + 420 284 091 660, F + 420 284 091 667 • E rbz@prazske.cz • W www.prazske.cz
IČ 00194120 • DIČ CZ 80194120 • Bankovní spojení KB Praha 8, č.ú. 1607091 / 0100
Společnost zapsaná v obchodním rejstříku vedeném Městským soudem v Praze v oddíle B, vložka 3432 zveř. 1.2.1994

Vypracoval:	Ing. Martin Špaček, tel.: 736 518 287	Schválil:	František Voldřich
Objednatel:	Ing. Jaroslava Háková	Datum:	7 / 2026
Akce:	REKONSTRUKCE TEPLOVODŮ Ulice Rabasova, Blazickova, Tilschové, Křeska, Praha 4	Měřítko:	1 : 500
		Č. zakázky:	NÁVRH DIO

5. ETAPA