

PROJEKT DIO

(Dopravně Inženýrské Opatření)



MÍSTO REALIZACE:

**Ul. Dudínská,
140 00 Praha 4 - Krč**

VYPRACOVAL:

Ing. Hana Durst
tel.: 723 662 755

OBJEDNATEL (INVESTOR):

ProfiPředseda s.r.o.
tel.: 602 493 945

POČET ETAP:

1

POČET VÝKRESŮ:

1

NÁZEV AKCE:

ZÁBOR KOMUNIKACE

- Připojení pozemku p.č. 1233, k.ú. Krč k místní komunikaci Dudínská

TERMÍN REALIZACE AKCE:

DATUM VYPRACOVÁNÍ DIO:

22.06.2026

DODAVATEL:

TOP Znak s.r.o.

Starochuchelská 114/28

159 00 Praha 5

Tel.: 607 687 687

E-mail: info@topznak.cz

Web: www.topznak.cz

IČ: 06035981, DIČ: CZ06035981



POZNÁMKA:


Zákazy zastavení B28 se osazují 7 dní před zahájením akce!

JTSK

S

Měřítko: 1:400

Formát: 2xA4

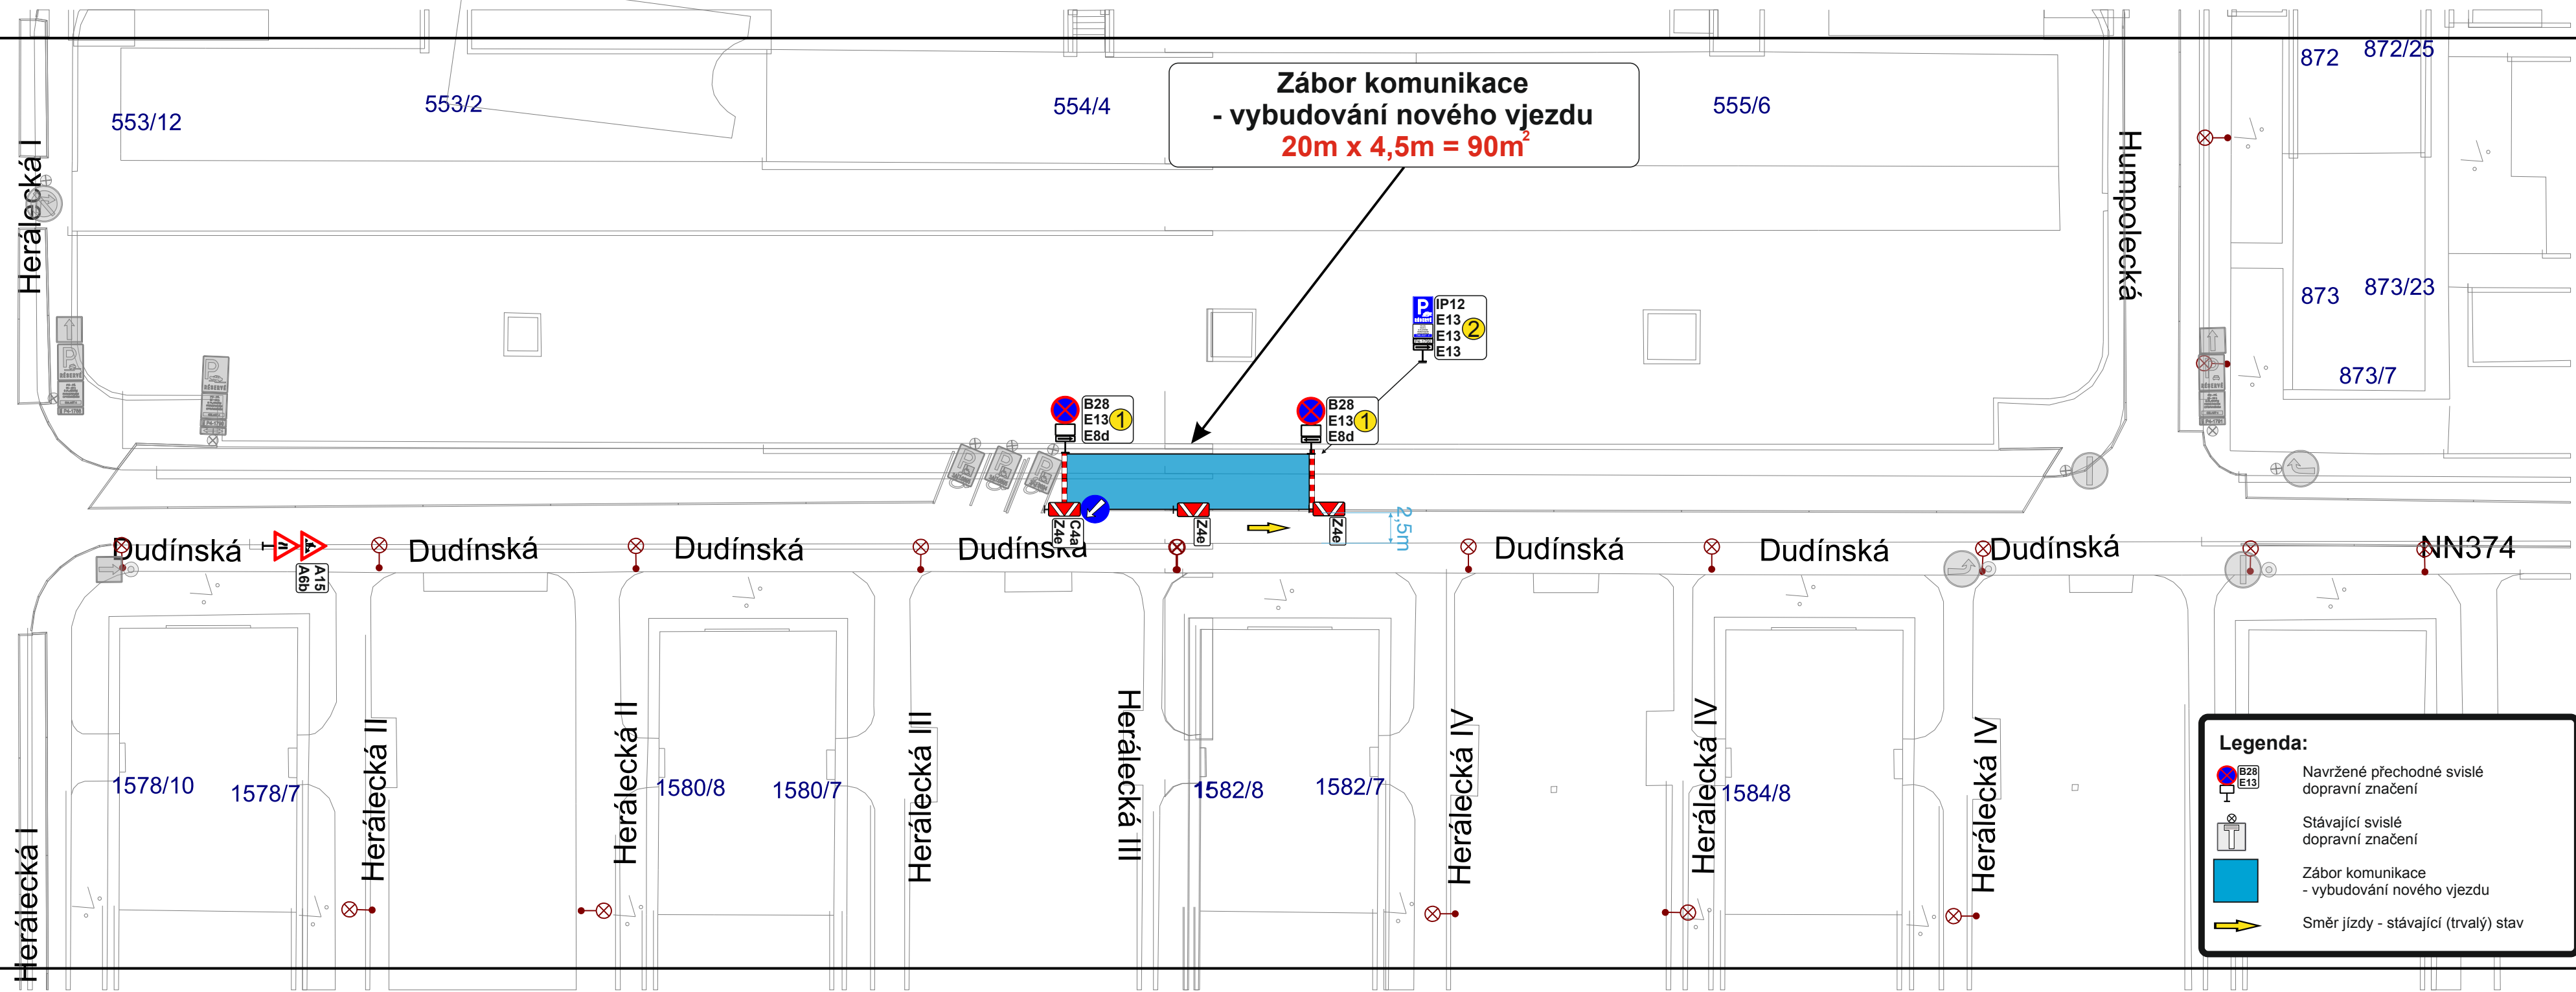

Legenda:

Navržené přechodné svislé dopravní značení

Stávající svislé dopravní značení

Zábor komunikace - vybudování nového vjezdu

Směr jízdy - stávající (trvalý) stav