


VYPRACOVAL :	ZODP. PROJEKTANT :	PROJEKTANT:	VPT :	JIŘÍ KROUPA K Orionce 1842/10 143 00 Praha 12 IČ 18949991		
JAN PODHAISKÝ	JAN PODHAISKÝ	JIŘÍ KROUPA				
MÍSTO STAVBY :	PRAHA 4			FORMÁT	2 A4	
STAVEBNÍK :	Pražská plynárenská Distribuce, a.s., U plynárny 500/44, Michle, 140 00 Praha 4			DATUM	7.2025	
AKCE :	STAVEBNÍ ÚPRAVY STL PLYNOVODŮ KRČSKÁ, NAD SVAHEM A OKOLÍ, PRAHA 4			STUPEŇ	PD	
				MĚŘITKO		POŘAD. ČÍSLO
				1 : 500		F.2.8
OBSAH :	ARCHIVNÍ ČÍSLO ČÍSLO ZAKÁZKY 02/2025 ARCHIVNÍ ZNAK					
SITUACE DIO – ETAPA Č. 10						

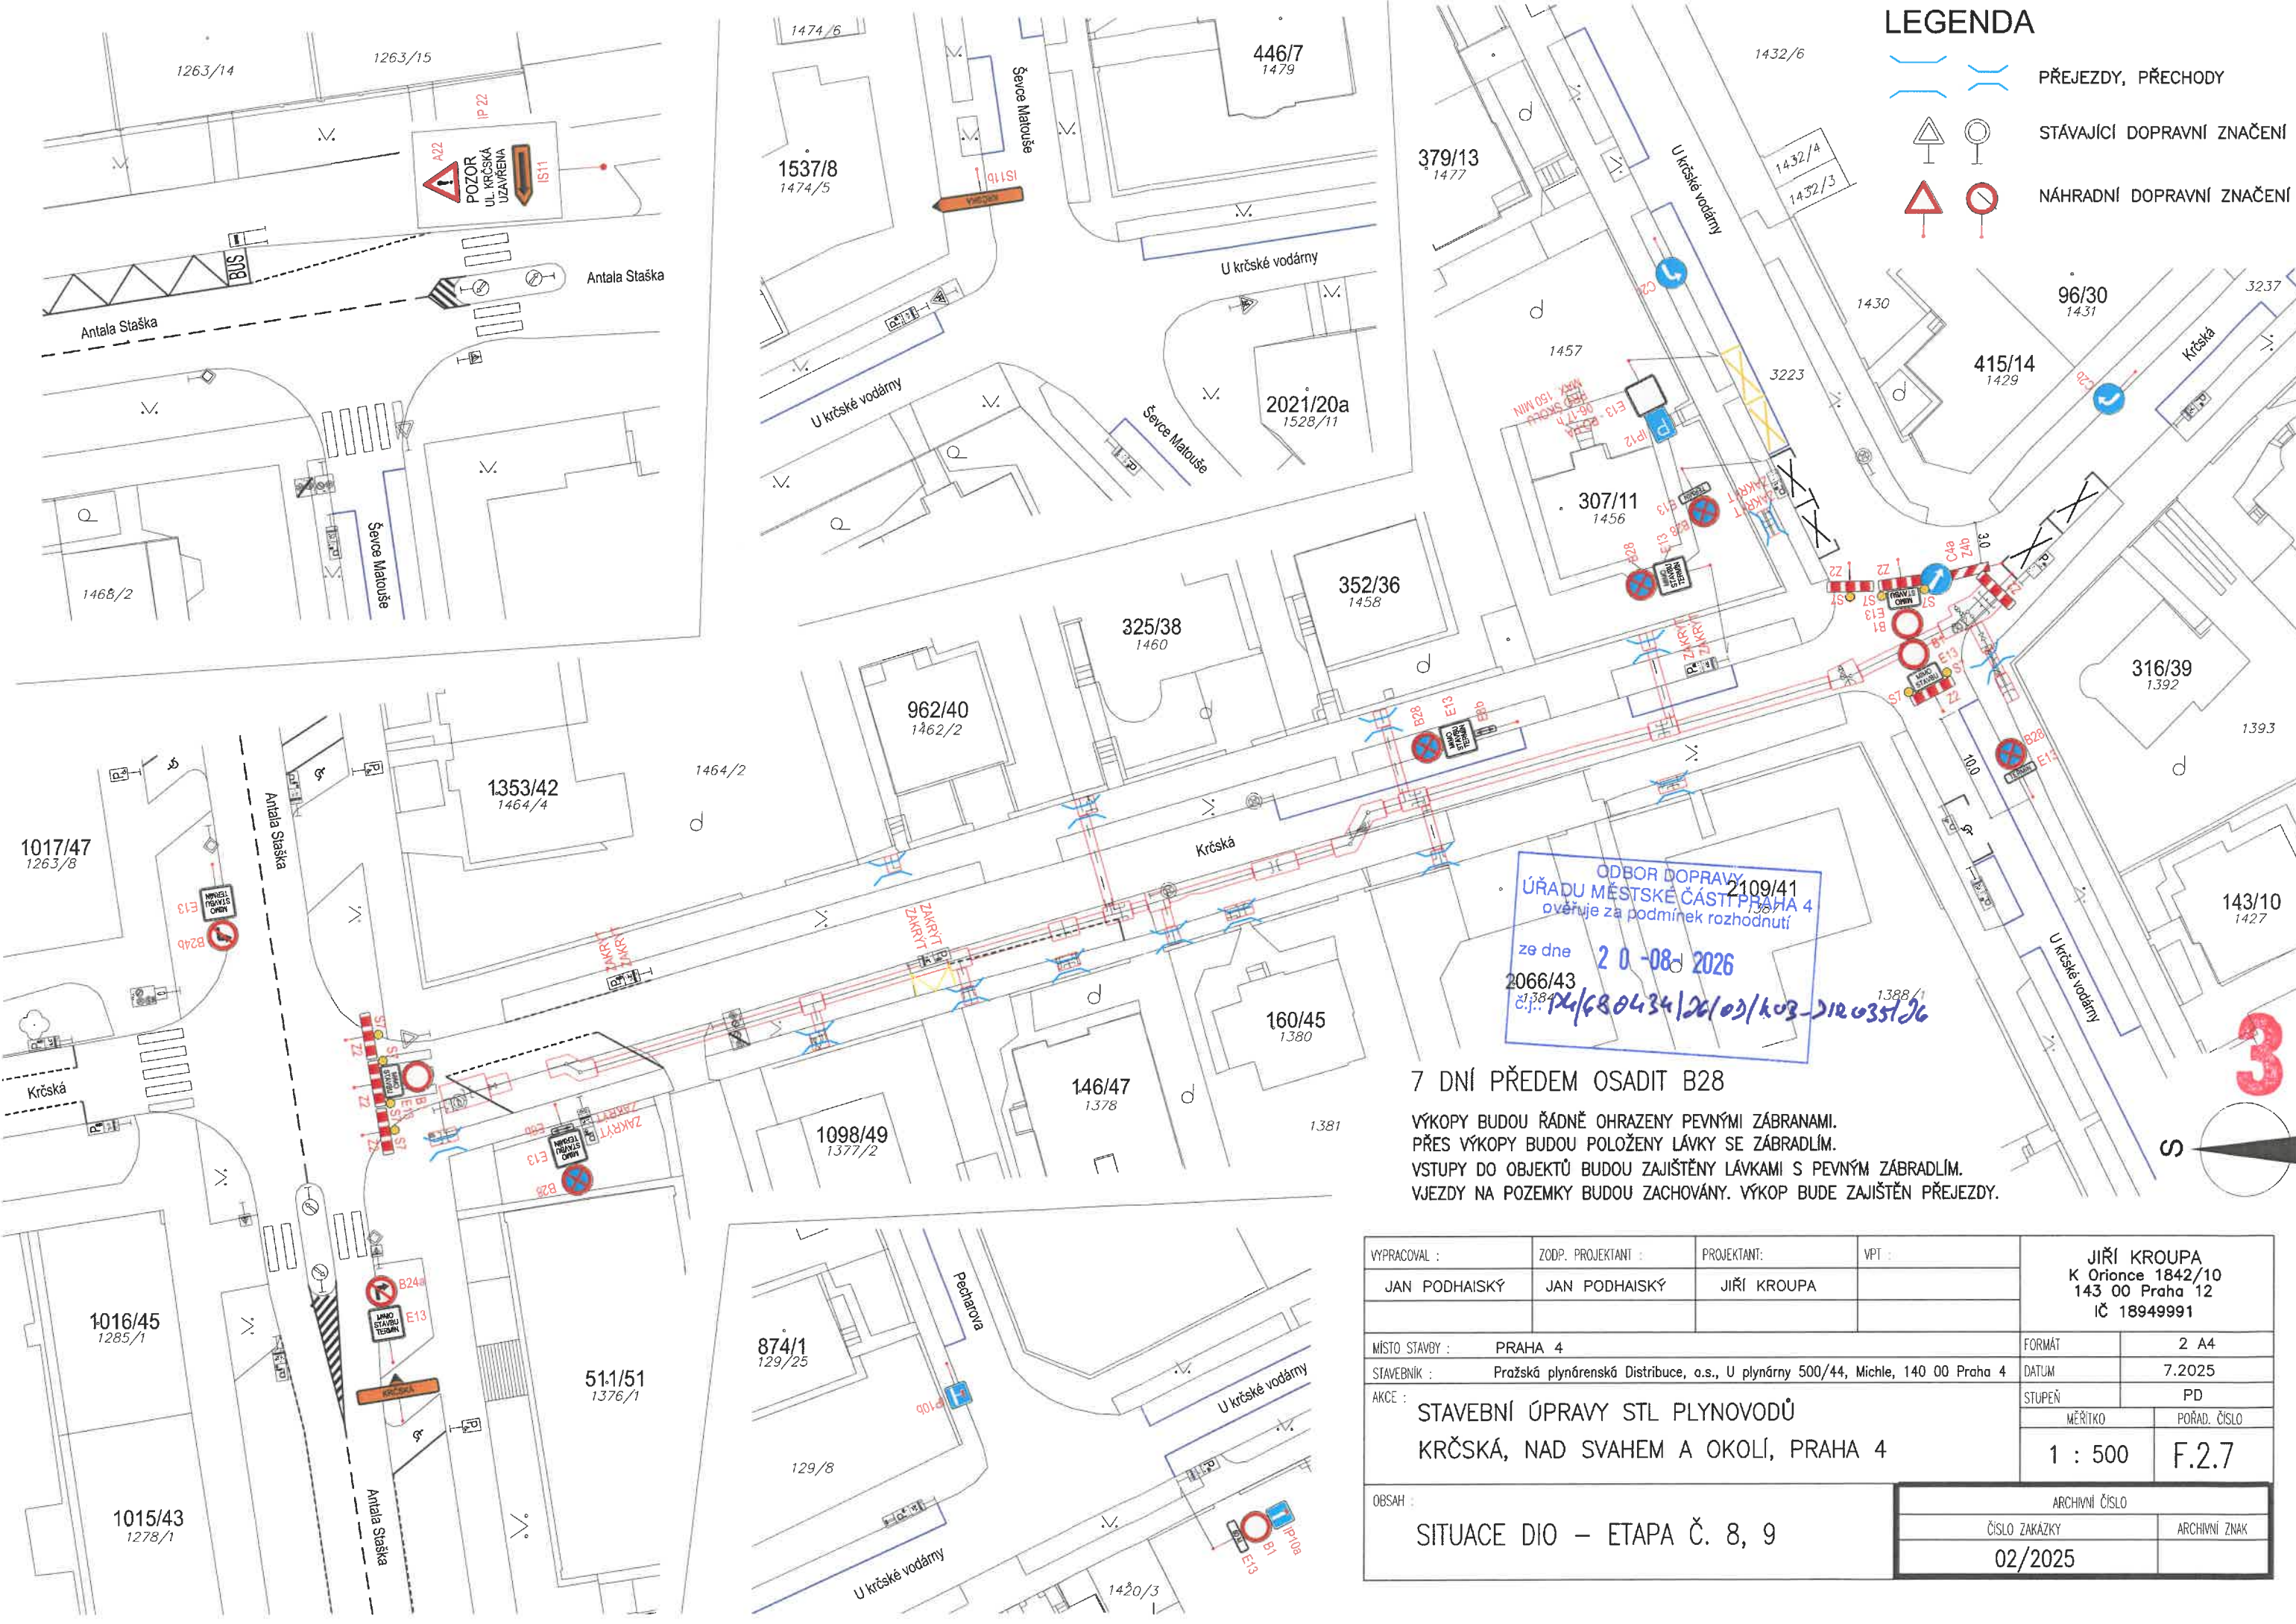

- LEGENDA**
- PŘEJEZDY, PŘECHODY
 - STÁVAJÍCÍ DOPRAVNÍ ZNAČENÍ
 - NÁHRADNÍ DOPRAVNÍ ZNAČENÍ

ODBOR DOPRAVY
ÚŘADU MĚSTSKÉ ČÁSTI PRAHA 4
ověruje za podmínek rozhodnutí
ze dne 20-08-2026
2066/43
č.j. 124/680434/26/03/k03-212035/26

7 DNÍ PŘEDEM OSADIT B28

VÝKOPY BUDOU ŘADNĚ OHRAZENY PEVNÝMI ZÁBRANAMI.
PŘES VÝKOPY BUDOU POLOŽENY LÁVKY SE ZÁBRADLÍM.
VSTUPY DO OBJEKTŮ BUDOU ZAJIŠTĚNY LÁVKAMI S PEVNÝM ZÁBRADLÍM.
VJEZDY NA POZEMKY BUDOU ZACHOVÁNY. VÝKOP BUDE ZAJIŠTĚN PŘEJEZDY.

VYPRACOVAL :	ZODP. PROJEKTANT :	PROJEKTANT:	VPT :	JIŘÍ KROUPA K Orionce 1842/10 143 00 Praha 12 IČ 18949991	
JAN PODHAISKÝ	JAN PODHAISKÝ	JIŘÍ KROUPA		FORMÁT	2 A4
MÍSTO STAVBY : PRAHA 4				DATUM	7.2025
STAVEBNÍK : Pražská plynárenská Distribuce, a.s., U plynárny 500/44, Michle, 140 00 Praha 4				STUPEŇ	PD
AKCE : STAVEBNÍ ÚPRAVY STL PLYNOVODŮ KRČSKÁ, NAD SVAHEM A OKOLÍ, PRAHA 4				MĚŘITKO	POŘAD. ČÍSLO
				1 : 500	F.2.7
OBSAH : SITUACE DIO – ETAPA Č. 8, 9				ARCHIVNÍ ČÍSLO	
				ČÍSLO ZAKÁZKY	ARCHIVNÍ ZNAK
				02/2025	



VYPRACOVAL :	ZODP. PROJEKTANT :	PROJEKTANT:	VPT :	JIŘÍ KROUPA K Orlovice 1842/10 143 00 Praha 12 IČ 18949991		
JAN PODHAISKÝ	JAN PODHAISKÝ	JIŘÍ KROUPA				
MÍSTO STAVBY :	PRAHA 4			FORMÁT	2 A4	
STAVEBNÍK :	Pražská plynárenská Distribuce, a.s., U plynárny 500/44, Michle, 140 00 Praha 4			DATUM	7.2025	
AKCE :	STAVEBNÍ ÚPRAVY STL PLYNOVODŮ KRČSKÁ, NAD SVAHEM A OKOLÍ, PRAHA 4			STUPEŇ	PD	
				MĚŘÍTKO	POŘAD. ČÍSLO	
				1 : 500	F.2.6	
OBSAH :				ARCHIVNÍ ČÍSLO		
				ČÍSLO ZAKÁZKY		ARCHIVNÍ ZNAK
				02/2025		


LEGENDA

-
-
- PŘEJEZDY, PŘECHODY
-
-
- STÁVAJÍCÍ DOPRAVNÍ ZNAČENÍ
-
-
- NÁHRADNÍ DOPRAVNÍ ZNAČENÍ



7 DNÍ PŘEDEM OSADIT B28

VÝKOPY BUDOU ŘÁDNĚ OHRAZENY PEVNÝMI ZÁBRANAMI.
PŘES VÝKOPY BUDOU POLOŽENY LÁVKY SE ZÁBRADLÍM.
VSTUPY DO OBJEKTŮ BUDOU ZAJIŠTĚNY LÁVKAMI S PEVNÝM ZÁBRADLÍM.
VJEZDY NA POZEMKY BUDOU ZACHOVÁNY. VÝKOP BUDE ZAJIŠTĚN PŘEJEZDY.

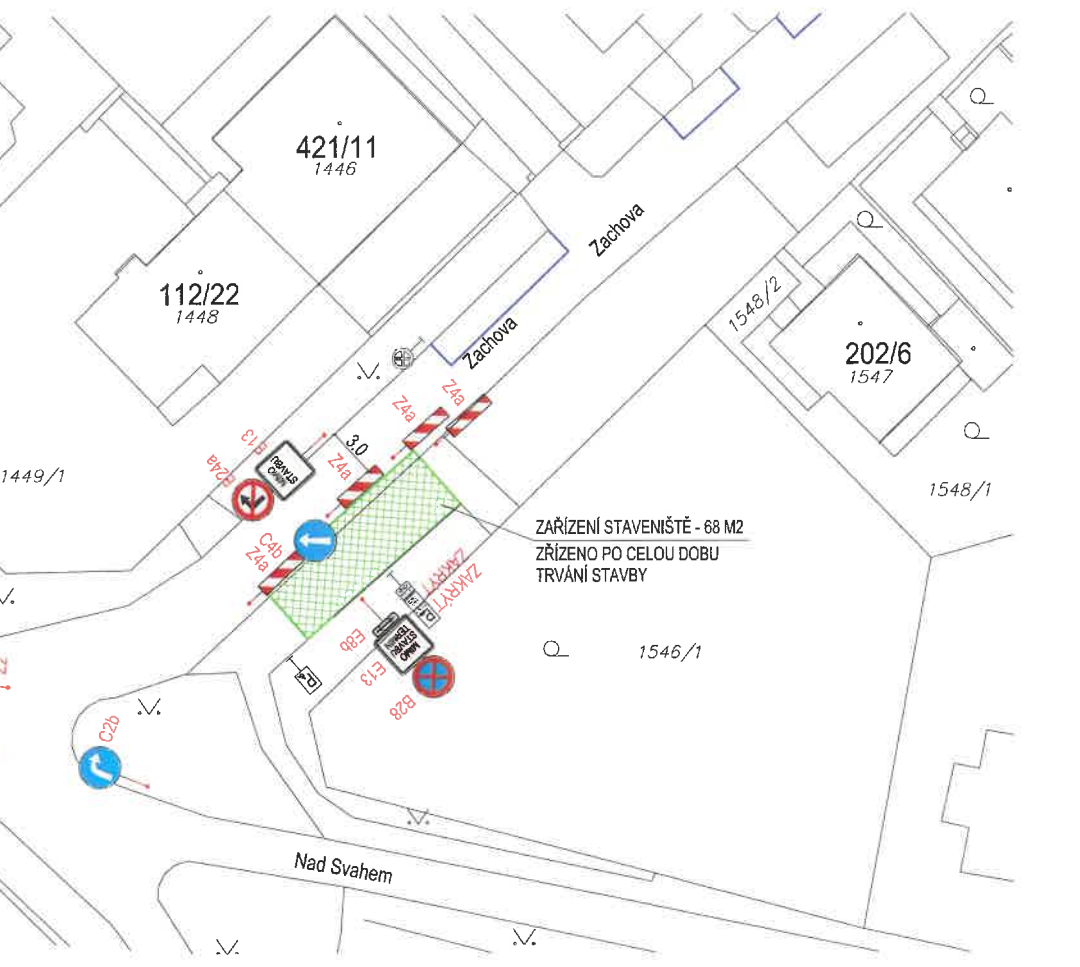

ODBOR DOPRAVY
ÚŘADU MĚSTSKÉ ČÁSTI PRAHA 4
ověřuje za podmínek rozhodnutí

ze dne 20-08-2026

č.j.: M/680434/26/03/K08-212035/26