
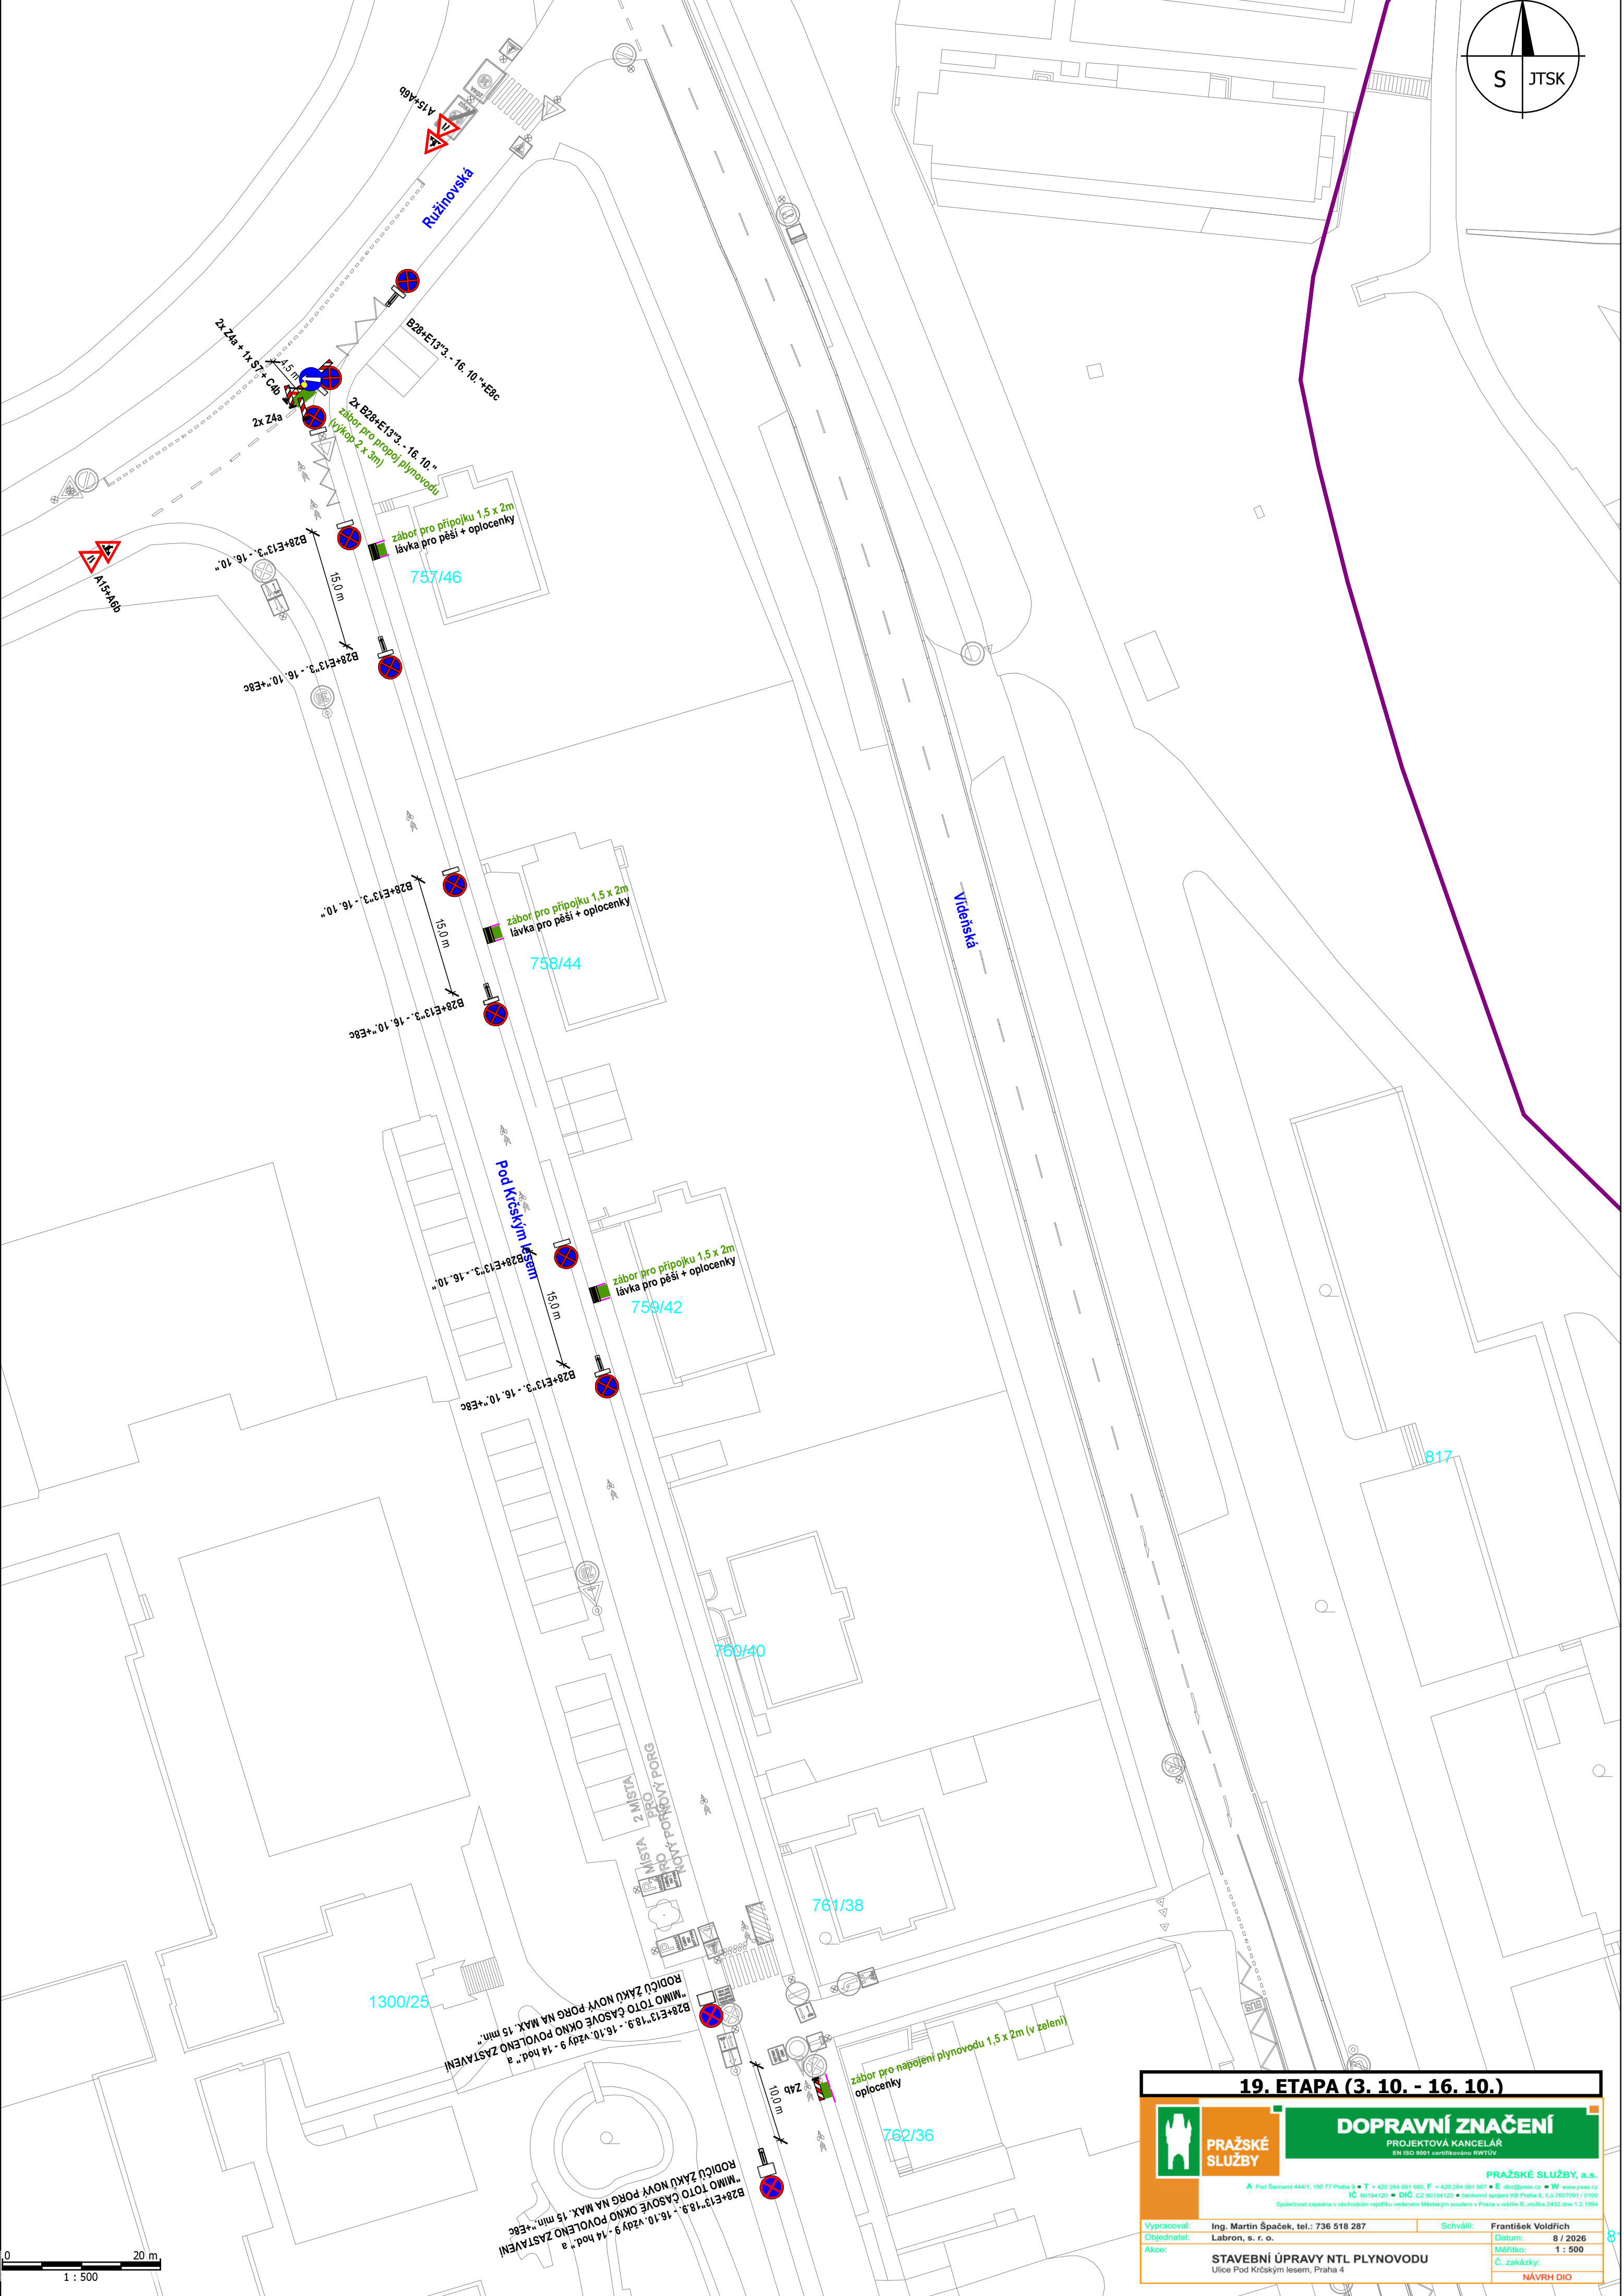


1 : 500

19. ETAPA (3. 10. - 16. 10.)

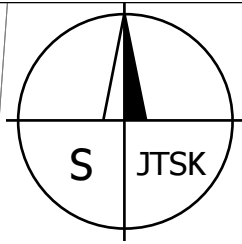

**PRAŽSKÉ
SLUŽBY**

DOPRAVNÍ ZNAČENÍ

PROJEKTOVÁ KANCELÁŘ
EN ISO 9001 certifikováno RWTVÚV

PRAŽSKÉ SLUŽBY, a.s.

A Pod Šancemi 444/1, 180 77 Praha 5 ■ T + 420 284 091 660, F + 420 284 091 667 ■ E info@psluzby.cz ■ W www.psluzby.cz
IČ 00194120 ■ DIČ CZ 80194120 ■ Bankovní spojení KB Praha 5, č.ú. 2603000110/0100
Společnost zapsaná v obchodním rejstříku vedeném Městským soudem v Praze v oddíle B, vložka 2432 zveř. 1.2.1994

Vypracoval: Ing. Martin Špaček, tel.: 736 518 287
Objednatel: Labron, s. r. o.
Akce: STAVEBNÍ ÚPRAVY NTL PLYNOVODU
Ulice Pod Krčským lesem, Praha 4

Schválil: František Voldřich
Datum: 8 / 2026
Měřítko: 1 : 500
Č. zakázky: NÁVRH DIO