


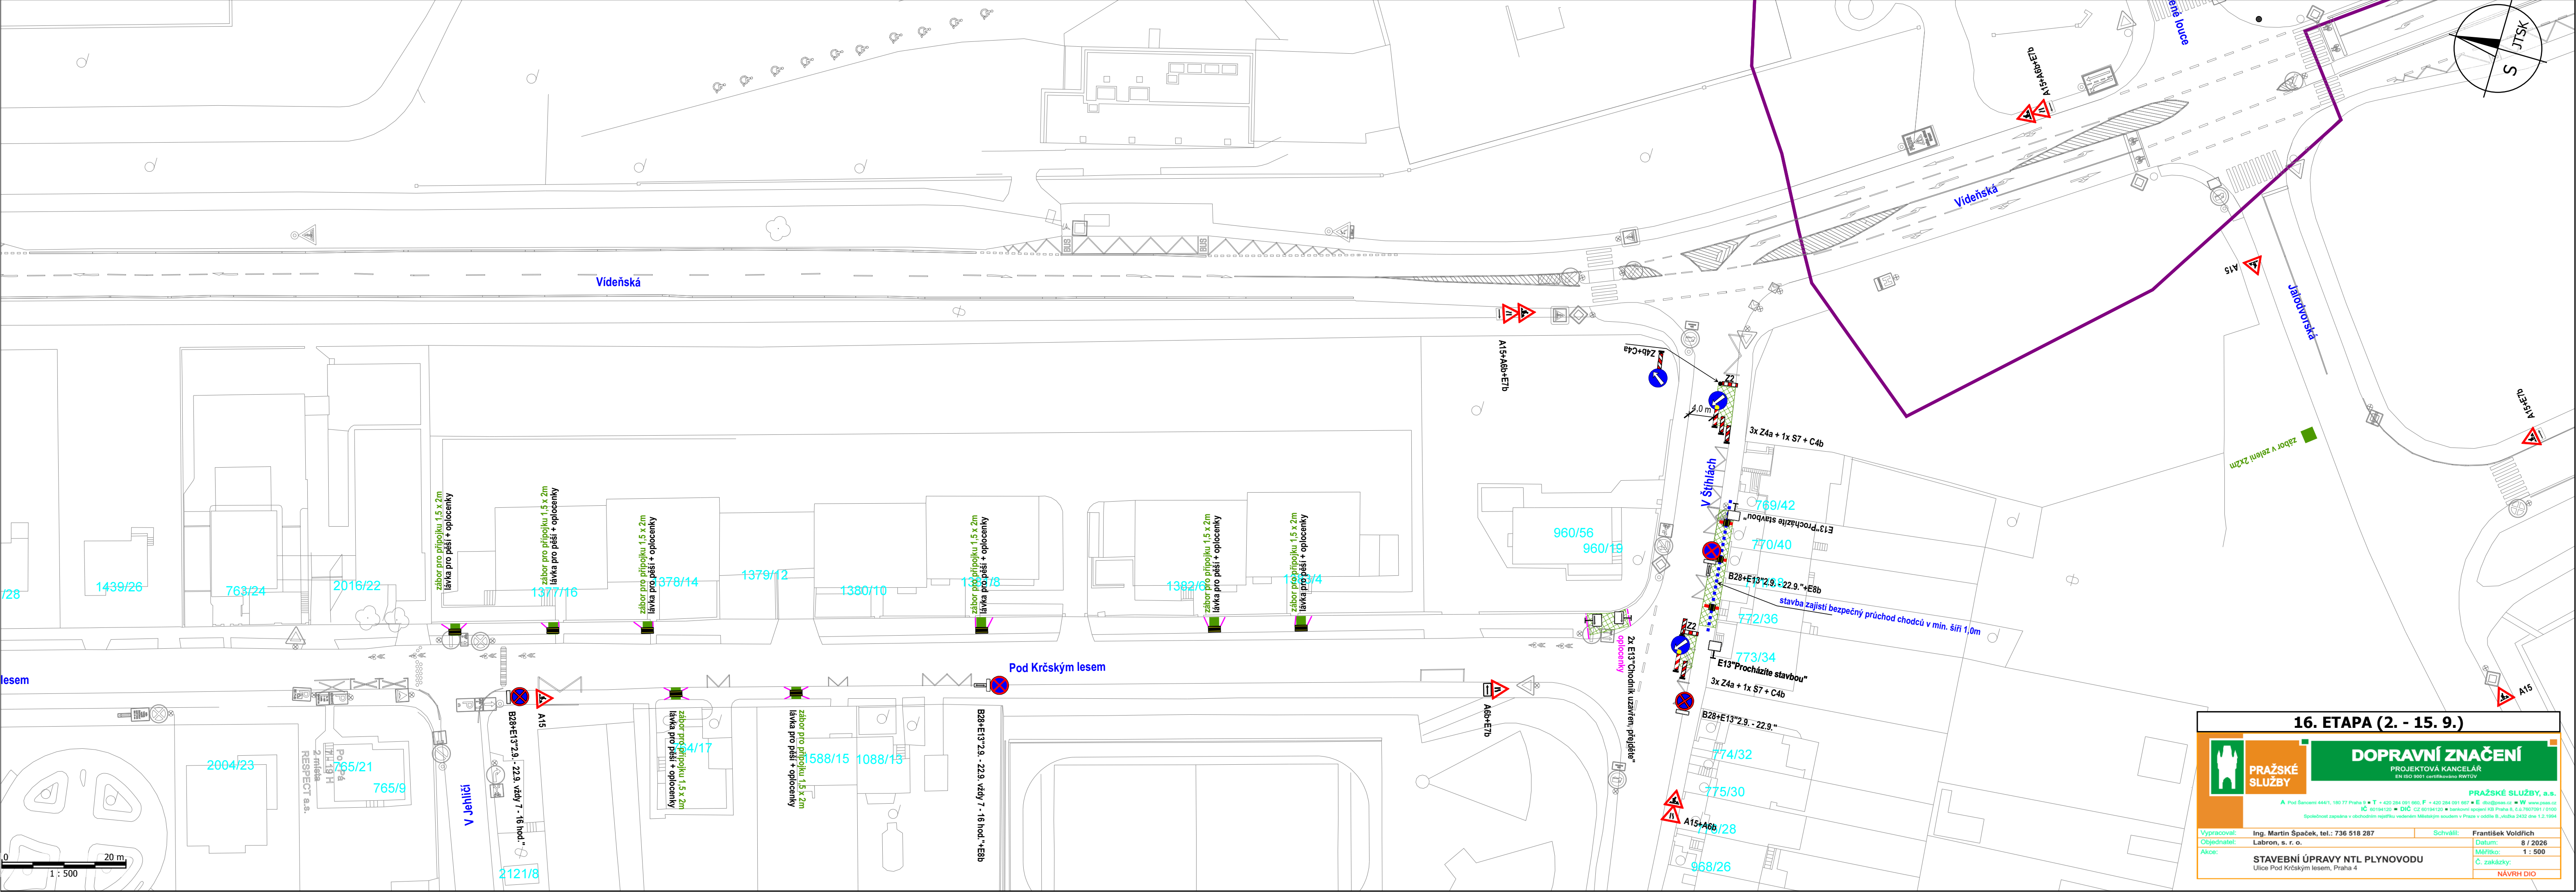



PRAŽSKÉ SLUŽBY

DOPRAVNÍ ZNAČENÍ

PROJEKTOVÁ KANCELÁŘ

EN ISO 9001 certifikováno RVT101

PRAŽSKÉ SLUŽBY, a.s.

A Pod Šancemi 444/1, 180 77 Praha 9 ■ T + 420 284 091 660, F + 420 284 091 667 ■ E dbz@psaz.cz ■ W www.psaz.cz
IČ 00194120 ■ DIČ CZ 60194120 ■ bankovní spojení KB Praha 9, č.ú. 7607091 / 0100
Společnost zapsaná v obchodním rejstříku vedeném Městským soudem v Praze v oddíle B, vložka 2432 dne 1.2.1994

Vypracoval:	Ing. Martin Špaček, tel.: 736 518 287	Schválil:	František Voldřich	
Objednatel:	Labron, s. r. o.	Datum:	8 / 2026	
Akce:	STAVEBNÍ ÚPRAVY NTL PLYNOVODU Ulice Pod Krčským lesem, Praha 4		Měřítko:	1 : 500
			Č. zakázky:	NÁVRH DIO