


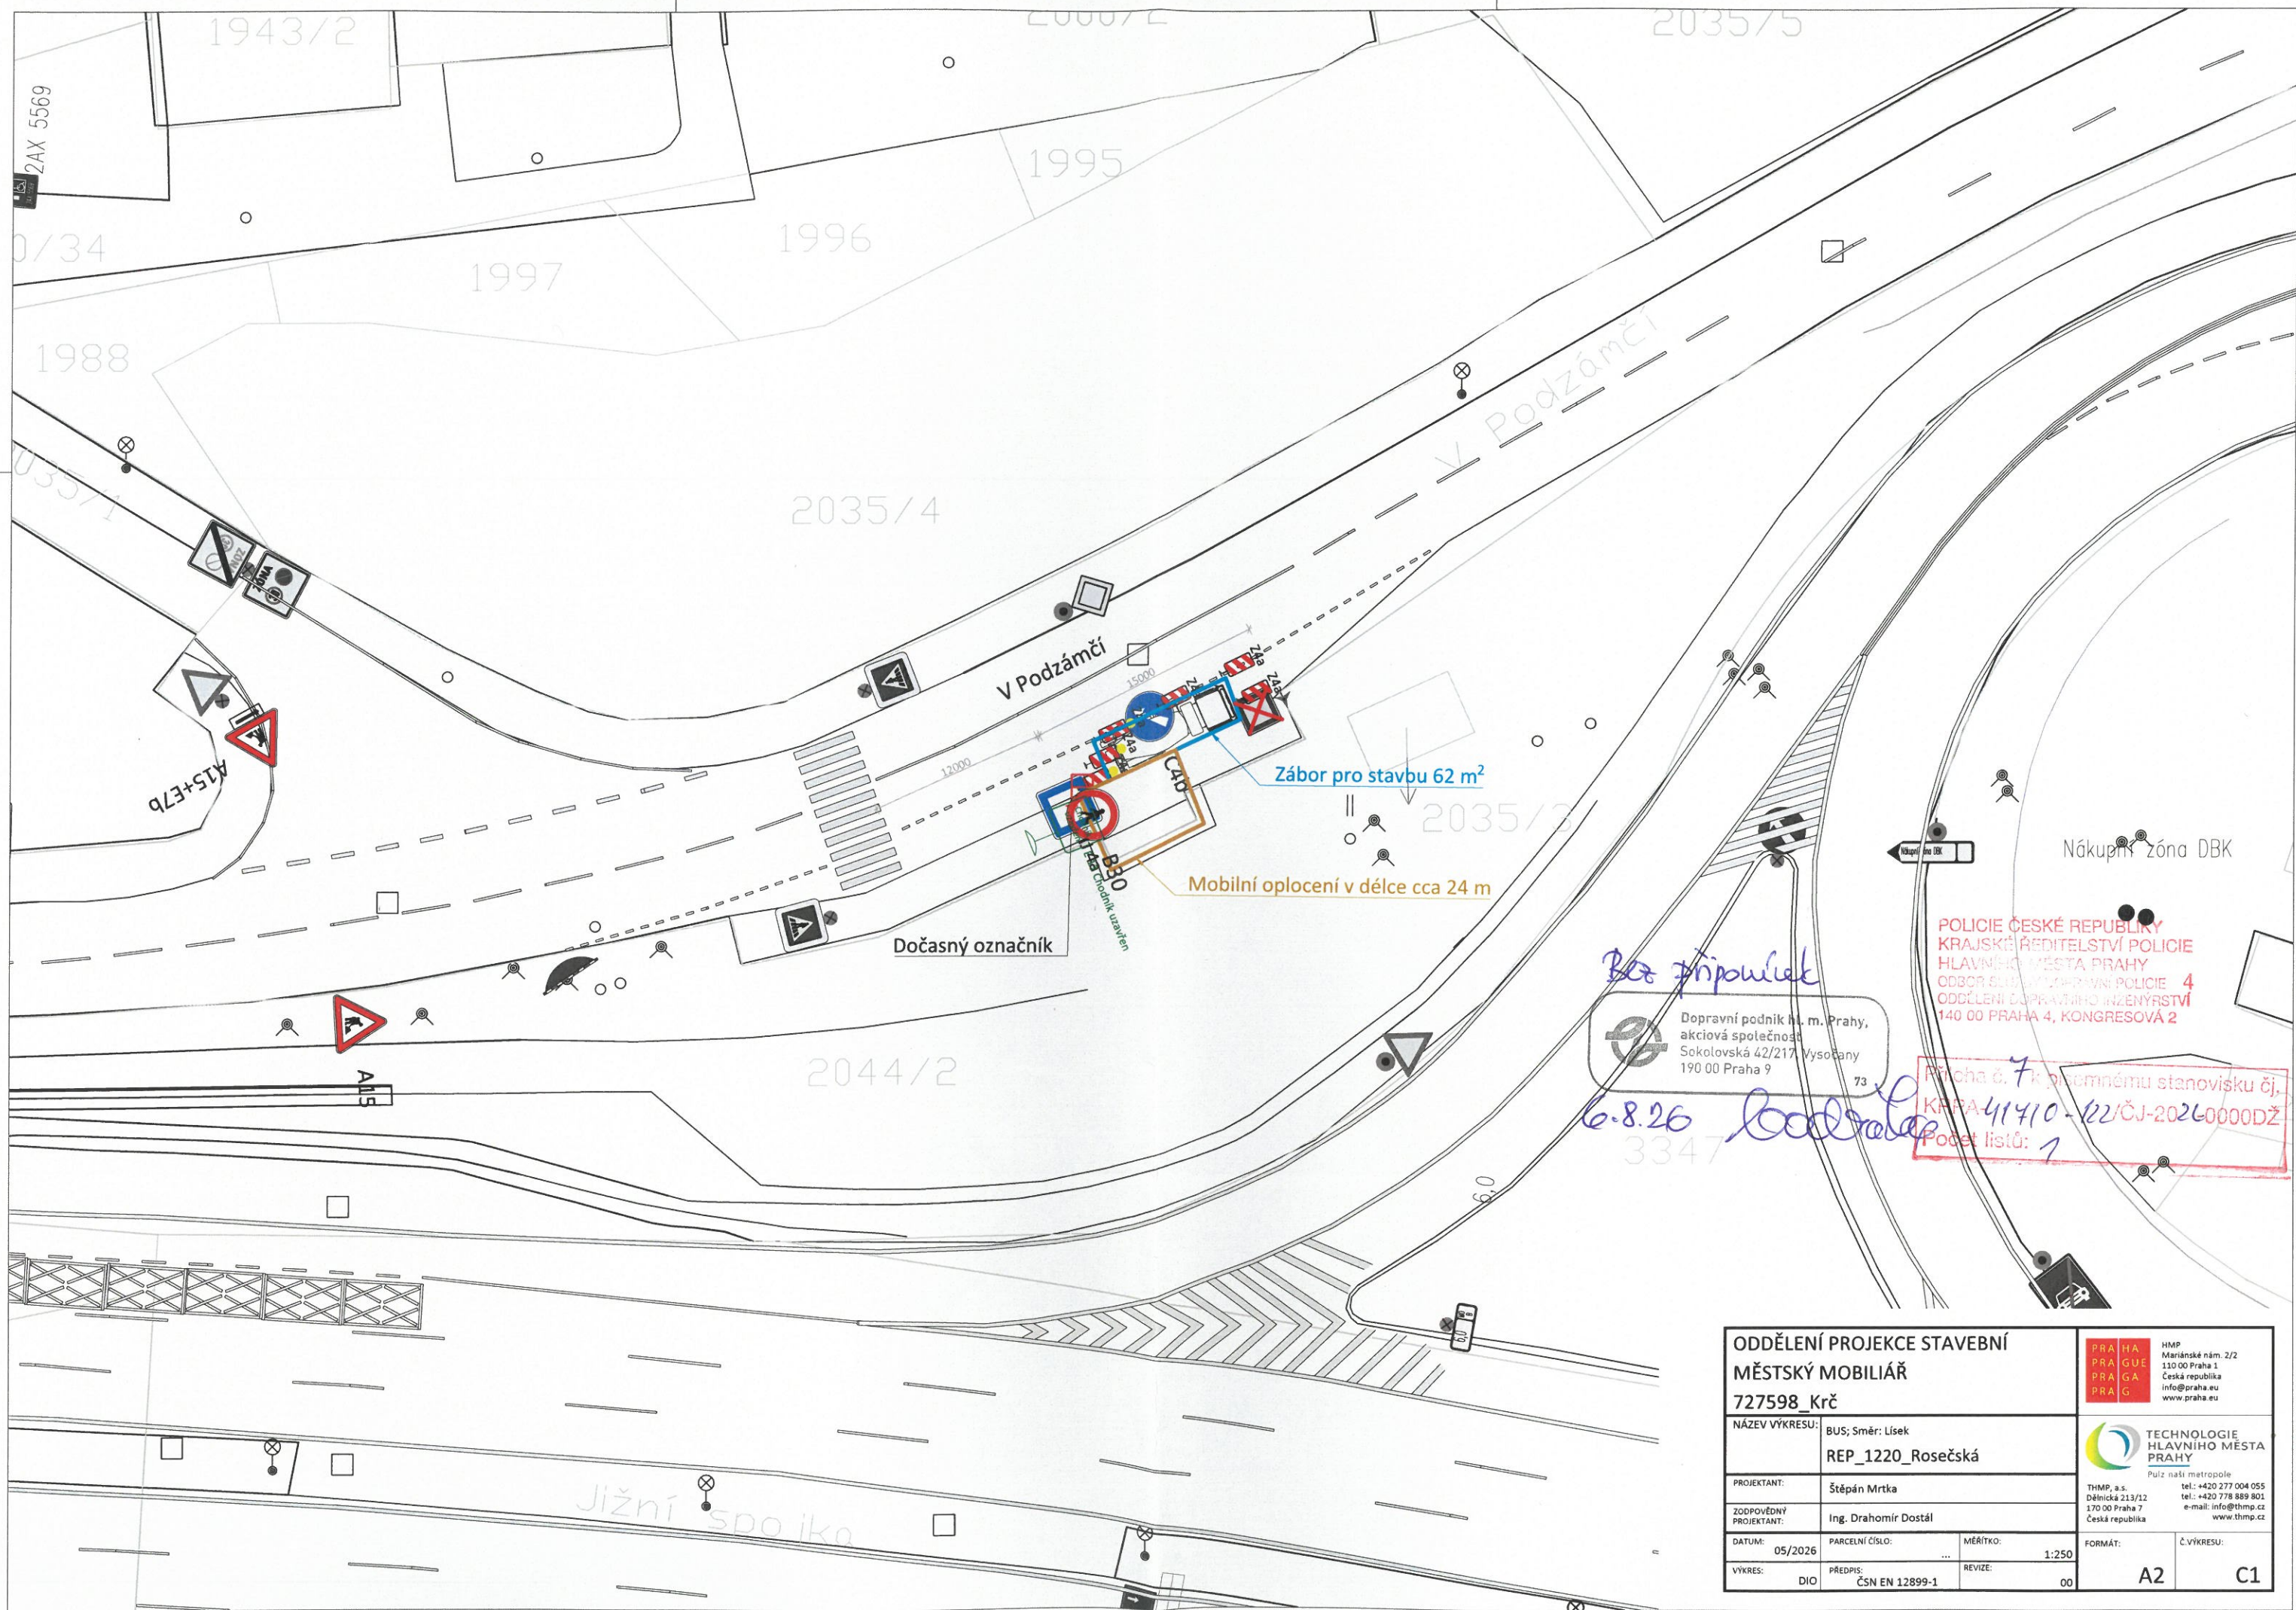

Bez připomínek

Dopravní podnik hl. m. Prahy,
akciová společnost
Sokolovská 42/217, Vysočany
190 00 Praha 9

6.8.26 bodrals

POLICIE ČESKÉ REPUBLIKY
KRAJSKÉ ŘEDITELSTVÍ POLICIE
HLAVNÍHO MĚSTA PRAHY
ODBOR SLUŽBY DOPRAVNÍ POLICIE 4
ODDĚLENÍ DOPRAVNÍHO INŽENÝRSTVÍ
140 00 PRAHA 4, KONGRESOVÁ 2

Příloha č. 7 k písemnému stanovisku č.
KPPA-41410-12/ČJ-20260000DŽ
Počet listů: 7

ODDĚLENÍ PROJEKCE STAVEBNÍ MĚSTSKÝ MOBIILIÁŘ 727598_Krč		 HMP Marianské nám. 2/2 110 00 Praha 1 Česká republika info@praha.eu www.praha.eu	
NÁZEV VÝKRESU:	BUS; Směr: Lísek REP_1220_Rosečská	 TECHNOLOGIE HLAVNÍHO MĚSTA PRAHY Pulz naší metropole THMP, a.s. Dělnická 213/12 170 00 Praha 7 Česká republika tel.: +420 277 004 055 tel.: +420 778 889 801 e-mail: info@thmp.cz www.thmp.cz	
PROJEKTANT:	Štěpán Mrtka	FORMÁT:	
ZODPOVĚDNÝ PROJEKTANT:	Ing. Drahomír Dostál	Č. VÝKRESU:	
DATUM:	05/2026	MĚŘÍTKO:	1:250
VÝKRES:	DIO	PŘEDPIS:	ČSN EN 12899-1
		REVIZE:	00
			A2 C1