


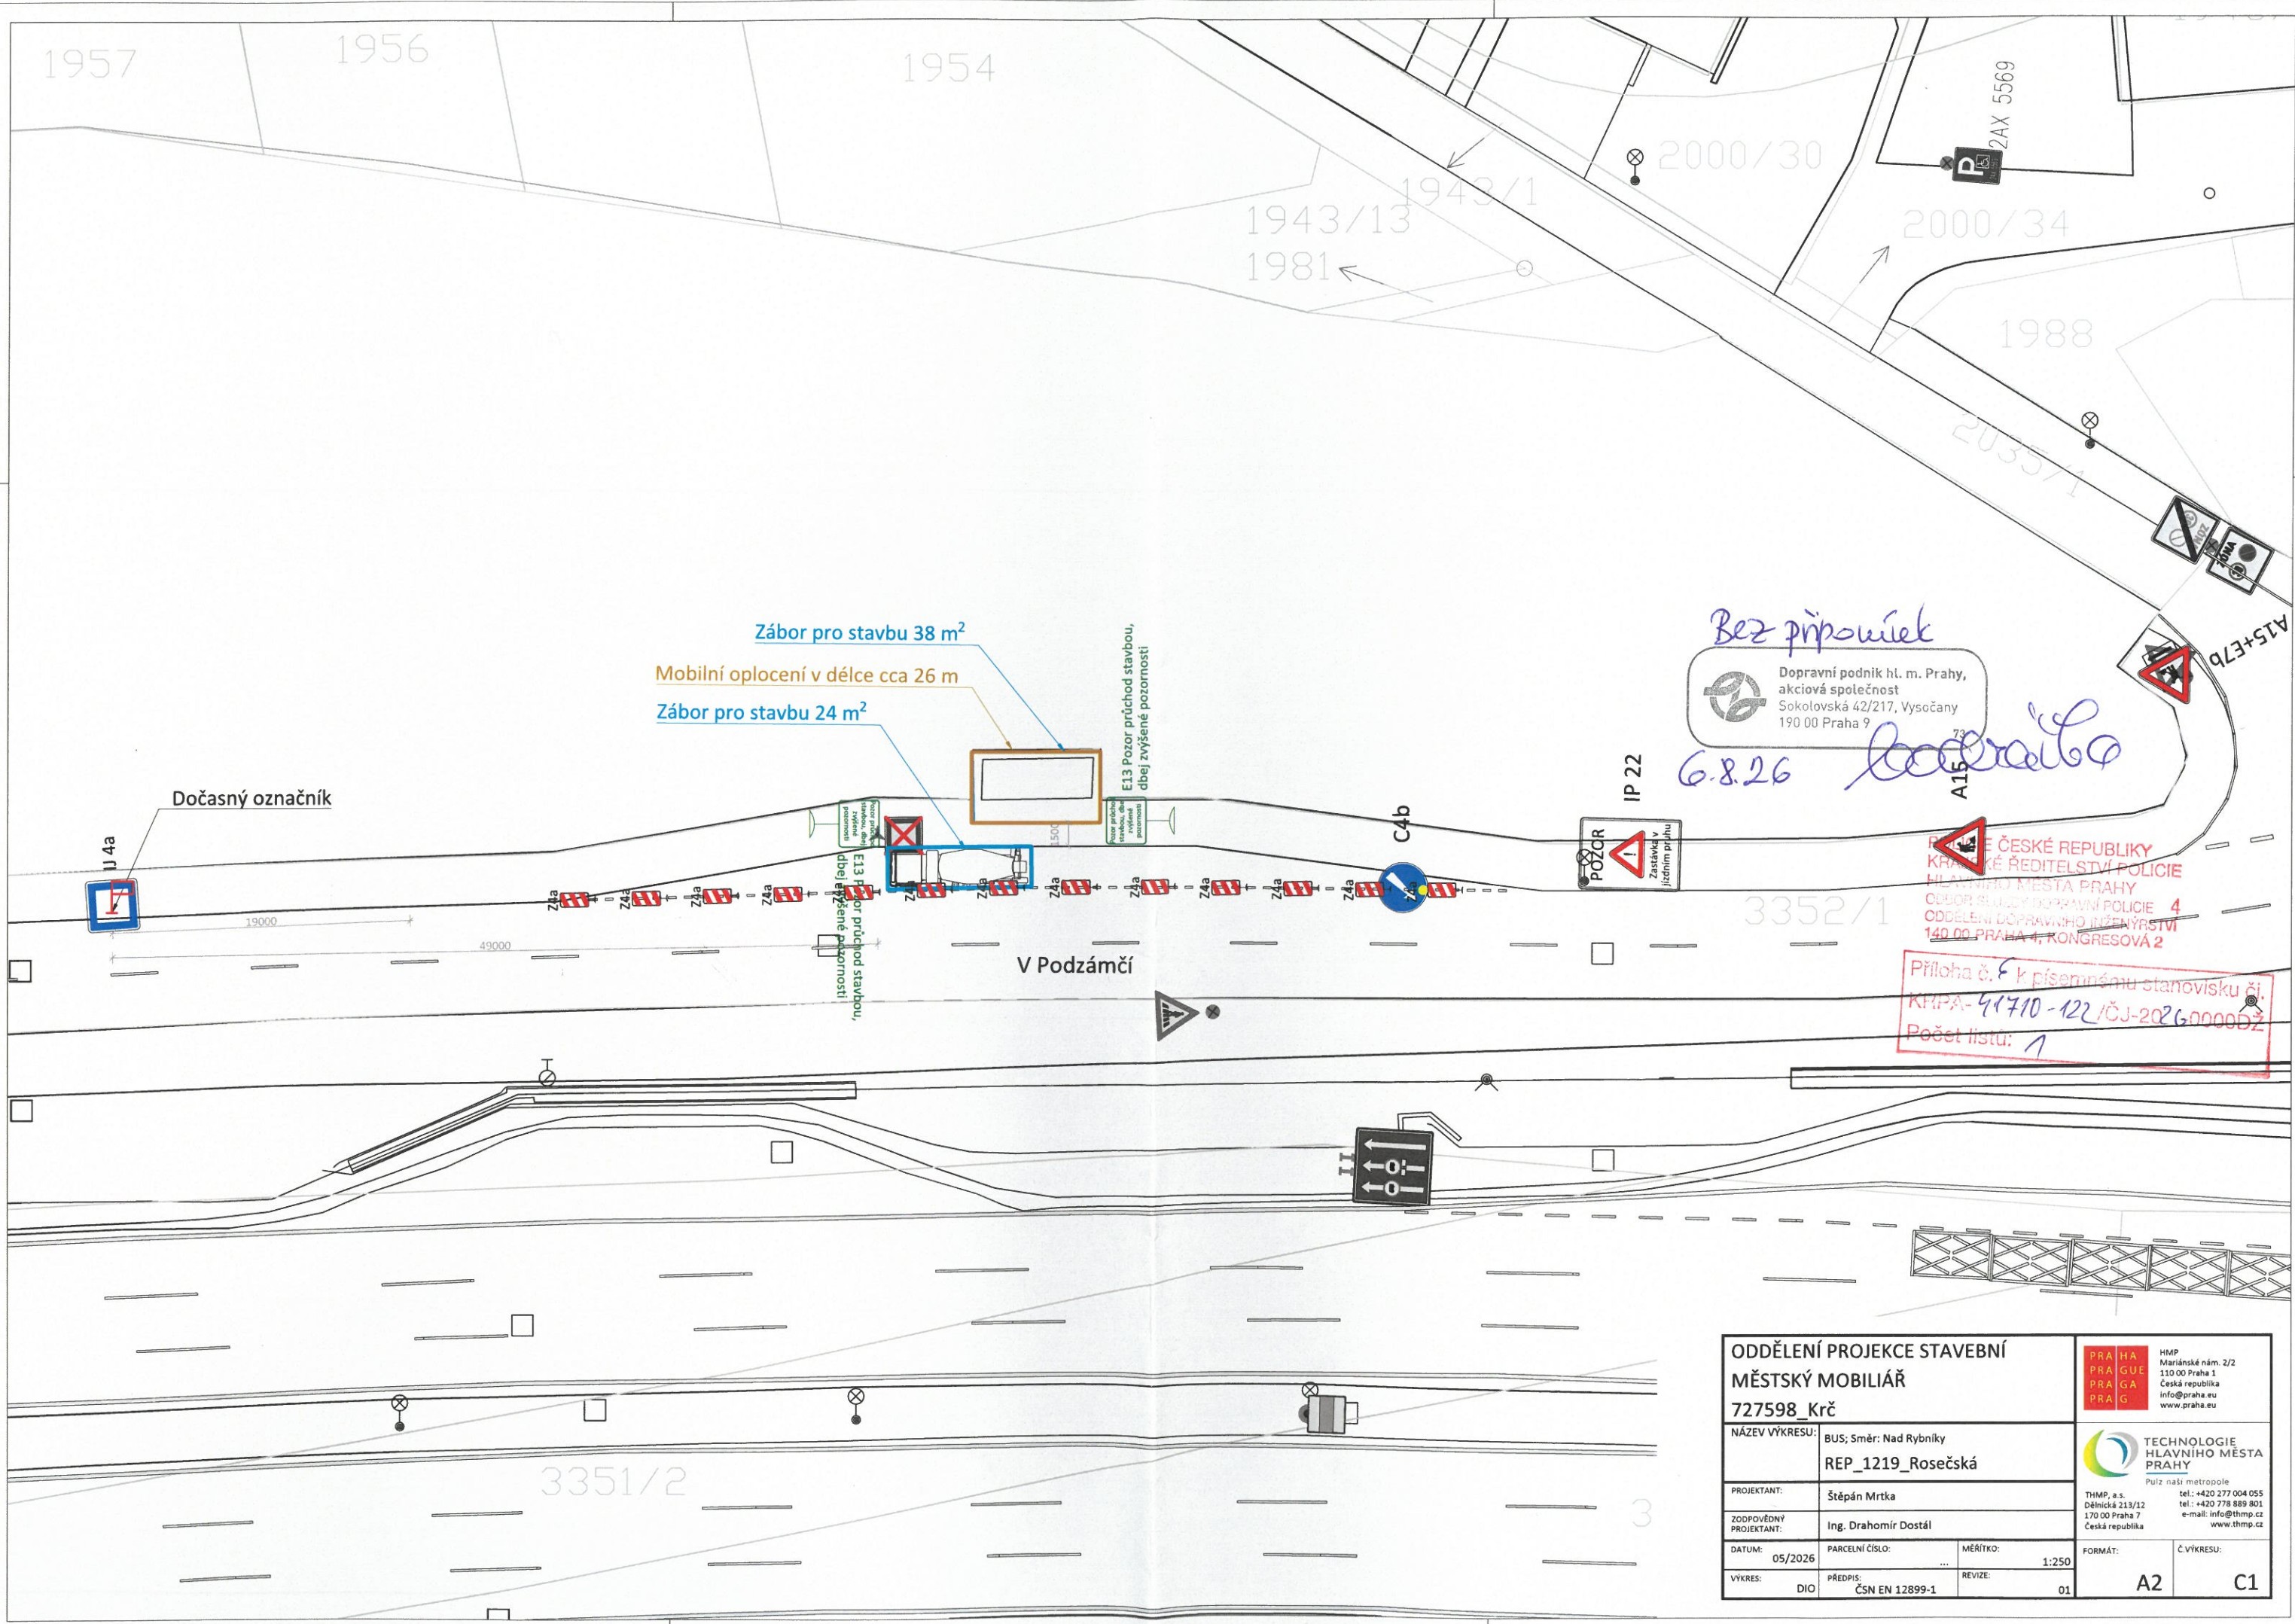

Bez připomínek
6.8.26 *Podrábka*

PRÁVE ČESKÉ REPUBLIKY
KRAJSKÉ ŘEDITELSTVÍ POLICIE
HLAVNÍHO MĚSTA PRAHY
ODBOR SLUŽBY DOPRAVNÍ POLICIE 4
ODDĚLENÍ DOPRAVNÍHO INŽENÝRSTVÍ
140 00 PRAHA 4, KONGRESOVÁ 2
Příloha č. 6 k písemnému stanovisku č.
KMPA-41710-122/ČJ-20260000DŽ
Počet listů: 1

ODDĚLENÍ PROJEKCE STAVEBNÍ MĚSTSKÝ MOBILIÁŘ 727598_Krč				 HMP Mariánské nám. 2/2 110 00 Praha 1 Česká republika info@praha.eu www.praha.eu	
NÁZEV VÝKRESU:	BUS; Směr: Nad Rybníky REP_1219_Rosečská			 TECHNOLOGIE HLAVNÍHO MĚSTA PRAHY Pulz naší metropole	
PROJEKTANT:	Štěpán Mrtka			THMP, a.s. Dělnická 213/12 170 00 Praha 7 Česká republika tel.: +420 277 004 055 e-mail: info@thmp.cz www.thmp.cz	
ZODPOVĚDNÝ PROJEKTANT:	Ing. Drahomír Dostál				
DATUM:	05/2026	PARCELNÍ ČÍSLO:	...	MÉRÍTKO:	1:250
VÝKRES:	DIO	PŘEDPIS:	ČSN EN 12899-1	REVIZE:	01
				FORMÁT:	A2
				Č. VÝKRESU:	C1