


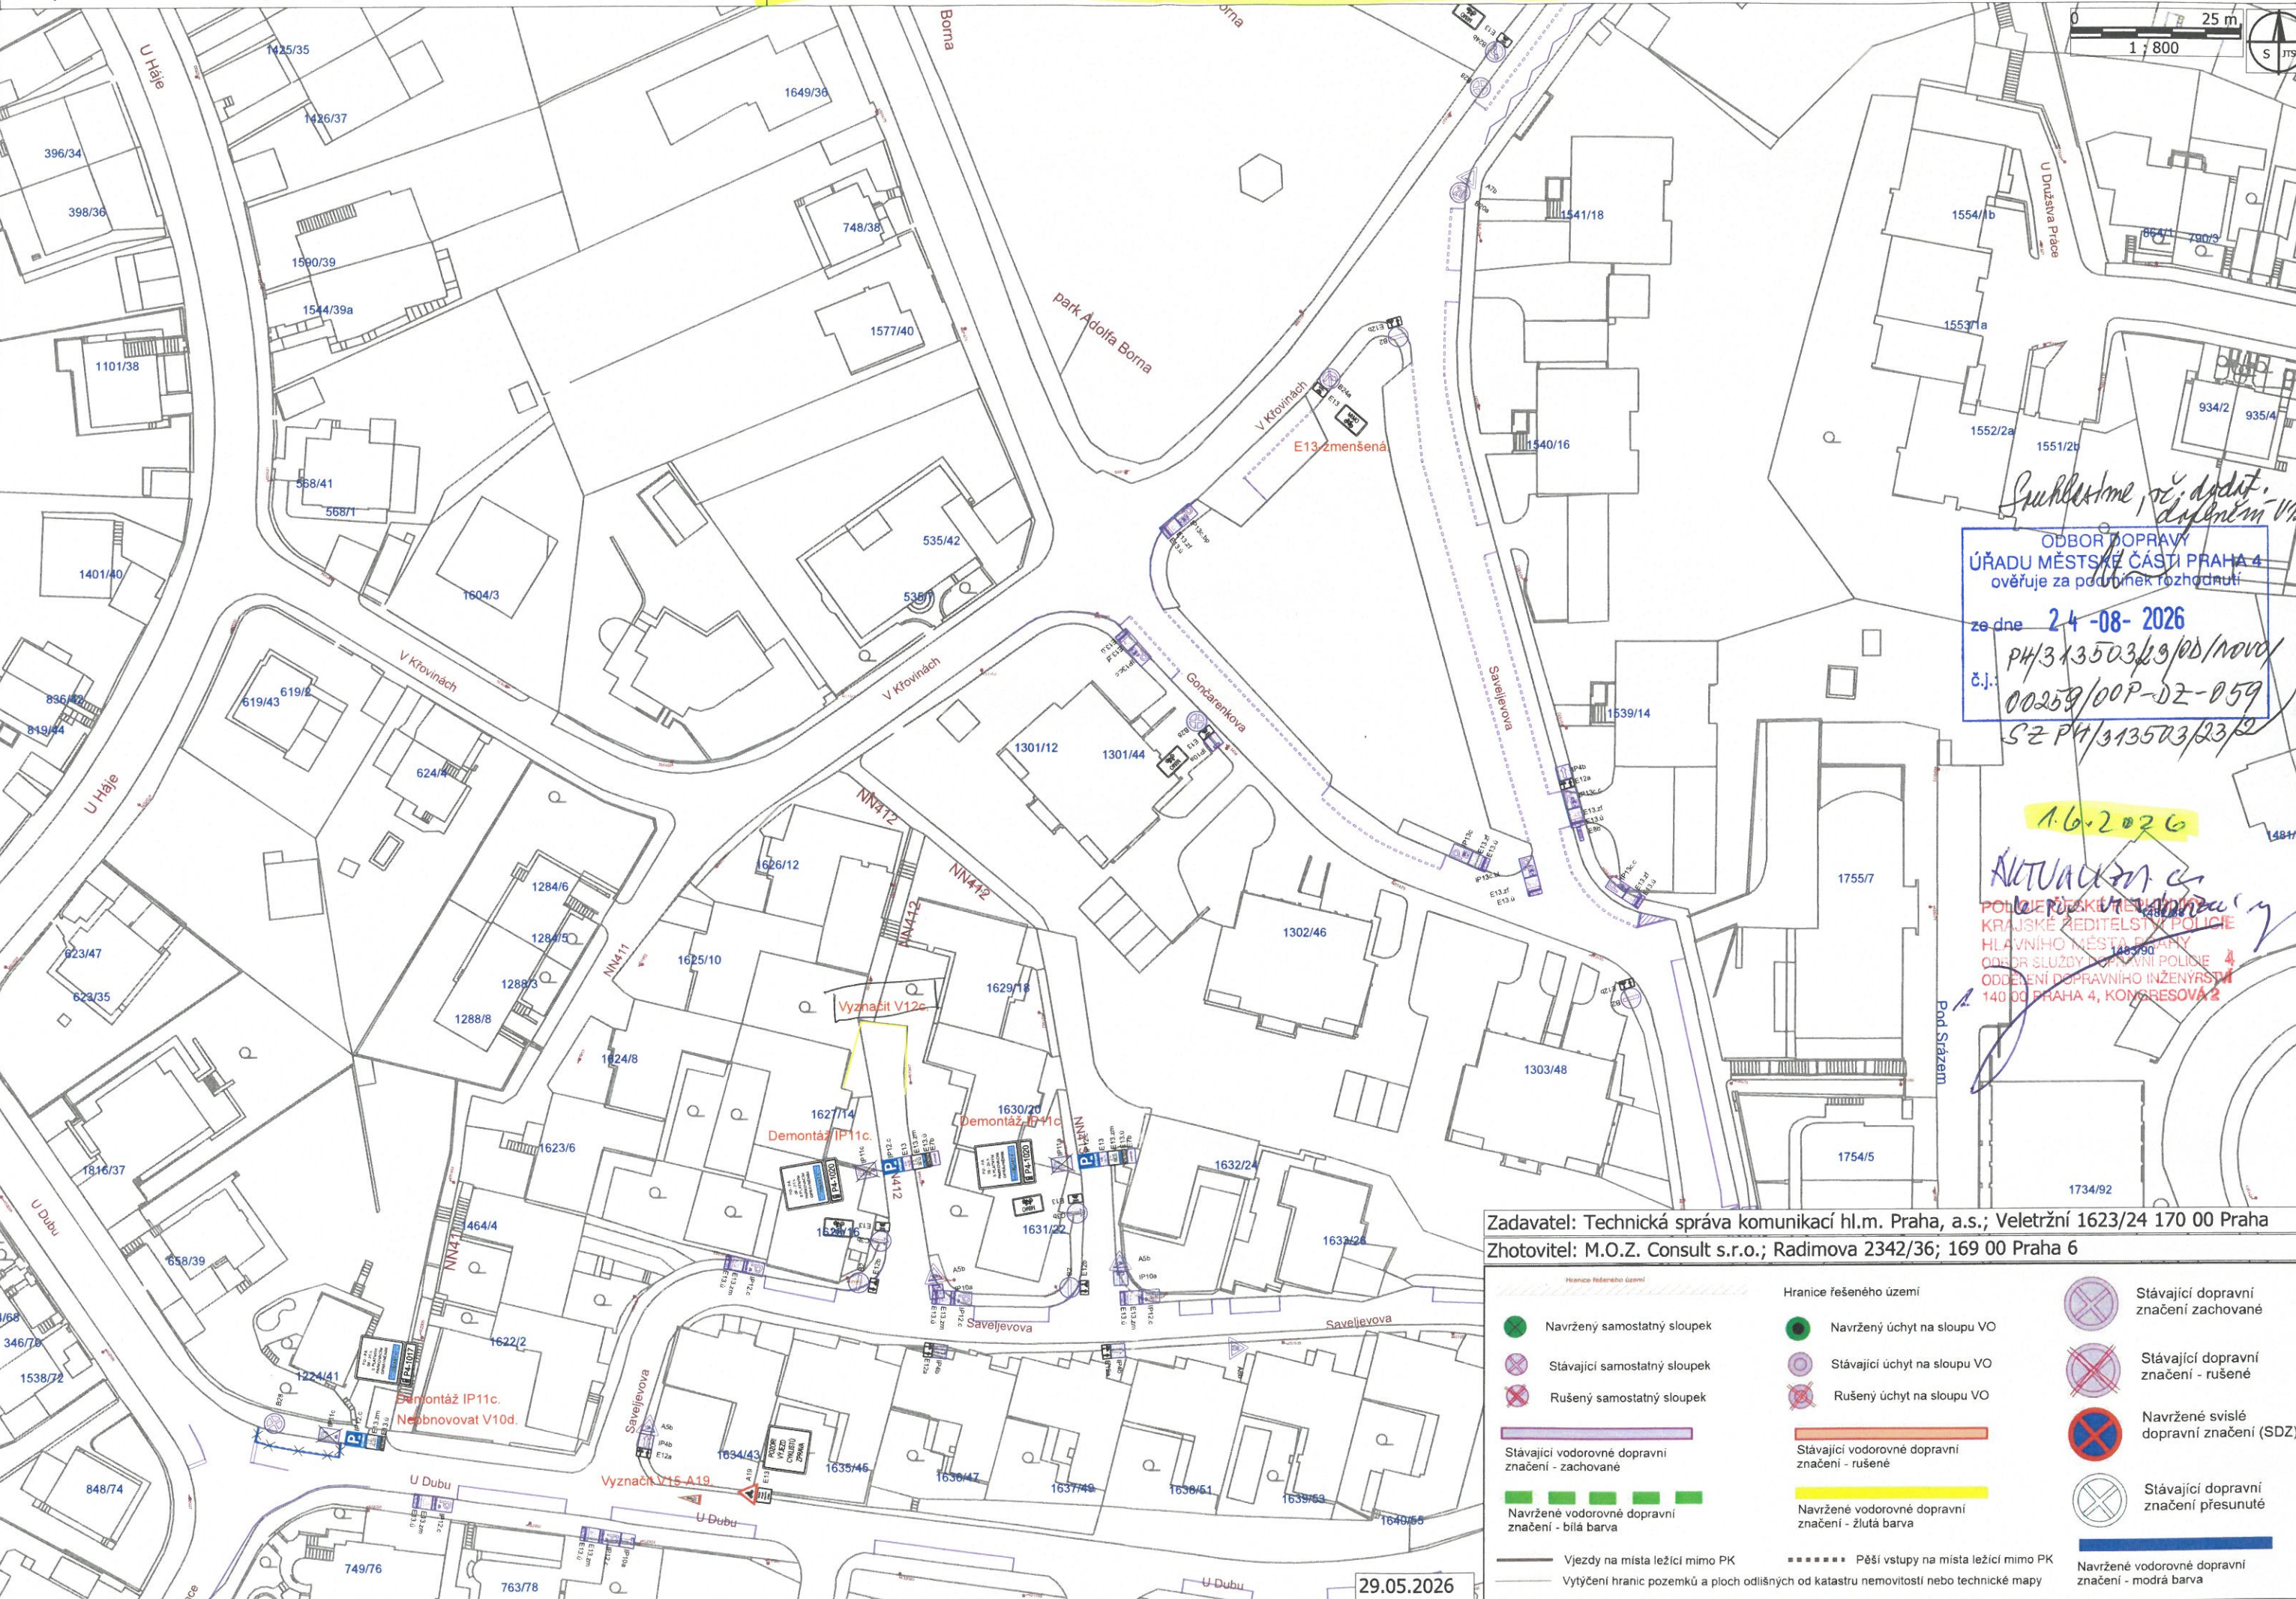

ODBOR DOPRAVY
ÚŘADU MĚSTSKÉ ČÁSTI PRAHA 4
ověřuje za podmínek rozhodnutí
ze dne 24-08-2026
PH/313503/23/00/NOVO/
č.j. 00259/00P-DZ-059
SZ PH/313503/23/02

1.6.2026
AKTUALIZACE
POLICEJSKÉ ŘEDITELSTVÍ
KRAJSKÉ ŘEDITELSTVÍ POLICIE
HLAVNÍHO MĚSTA PRAHY
ODDĚL SLUŽBY DOPRAVNÍ POLICIE
ODDĚLENÍ DOPRAVNÍHO INŽENÝRSTVÍ
140 00 PRAHA 4, KONGRESOVA 2

Zadavatel: Technická správa komunikací hl.m. Praha, a.s.; Veletržní 1623/24 170 00 Praha
Zhotovitel: M.O.Z. Consult s.r.o.; Radimova 2342/36; 169 00 Praha 6

	Navržený samostatný sloupek		Navržený úchyt na sloupu VO		Stávající dopravní značení zachované
	Stávající samostatný sloupek		Stávající úchyt na sloupu VO		Stávající dopravní značení - rušené
	Rušený samostatný sloupek		Rušený úchyt na sloupu VO		Navržené svislé dopravní značení (SDZ)
	Stávající vodorovné dopravní značení - zachované		Stávající vodorovné dopravní značení - rušené		Stávající dopravní značení přesunutá
	Navržené vodorovné dopravní značení - bílá barva		Navržené vodorovné dopravní značení - žlutá barva		Navržené vodorovné dopravní značení - modrá barva
	Vjezdy na místa ležící mimo PK		Pěší vstupy na místa ležící mimo PK		
	Vytýčení hranic pozemků a ploch odlišných od katastru nemovitostí nebo technické mapy				