


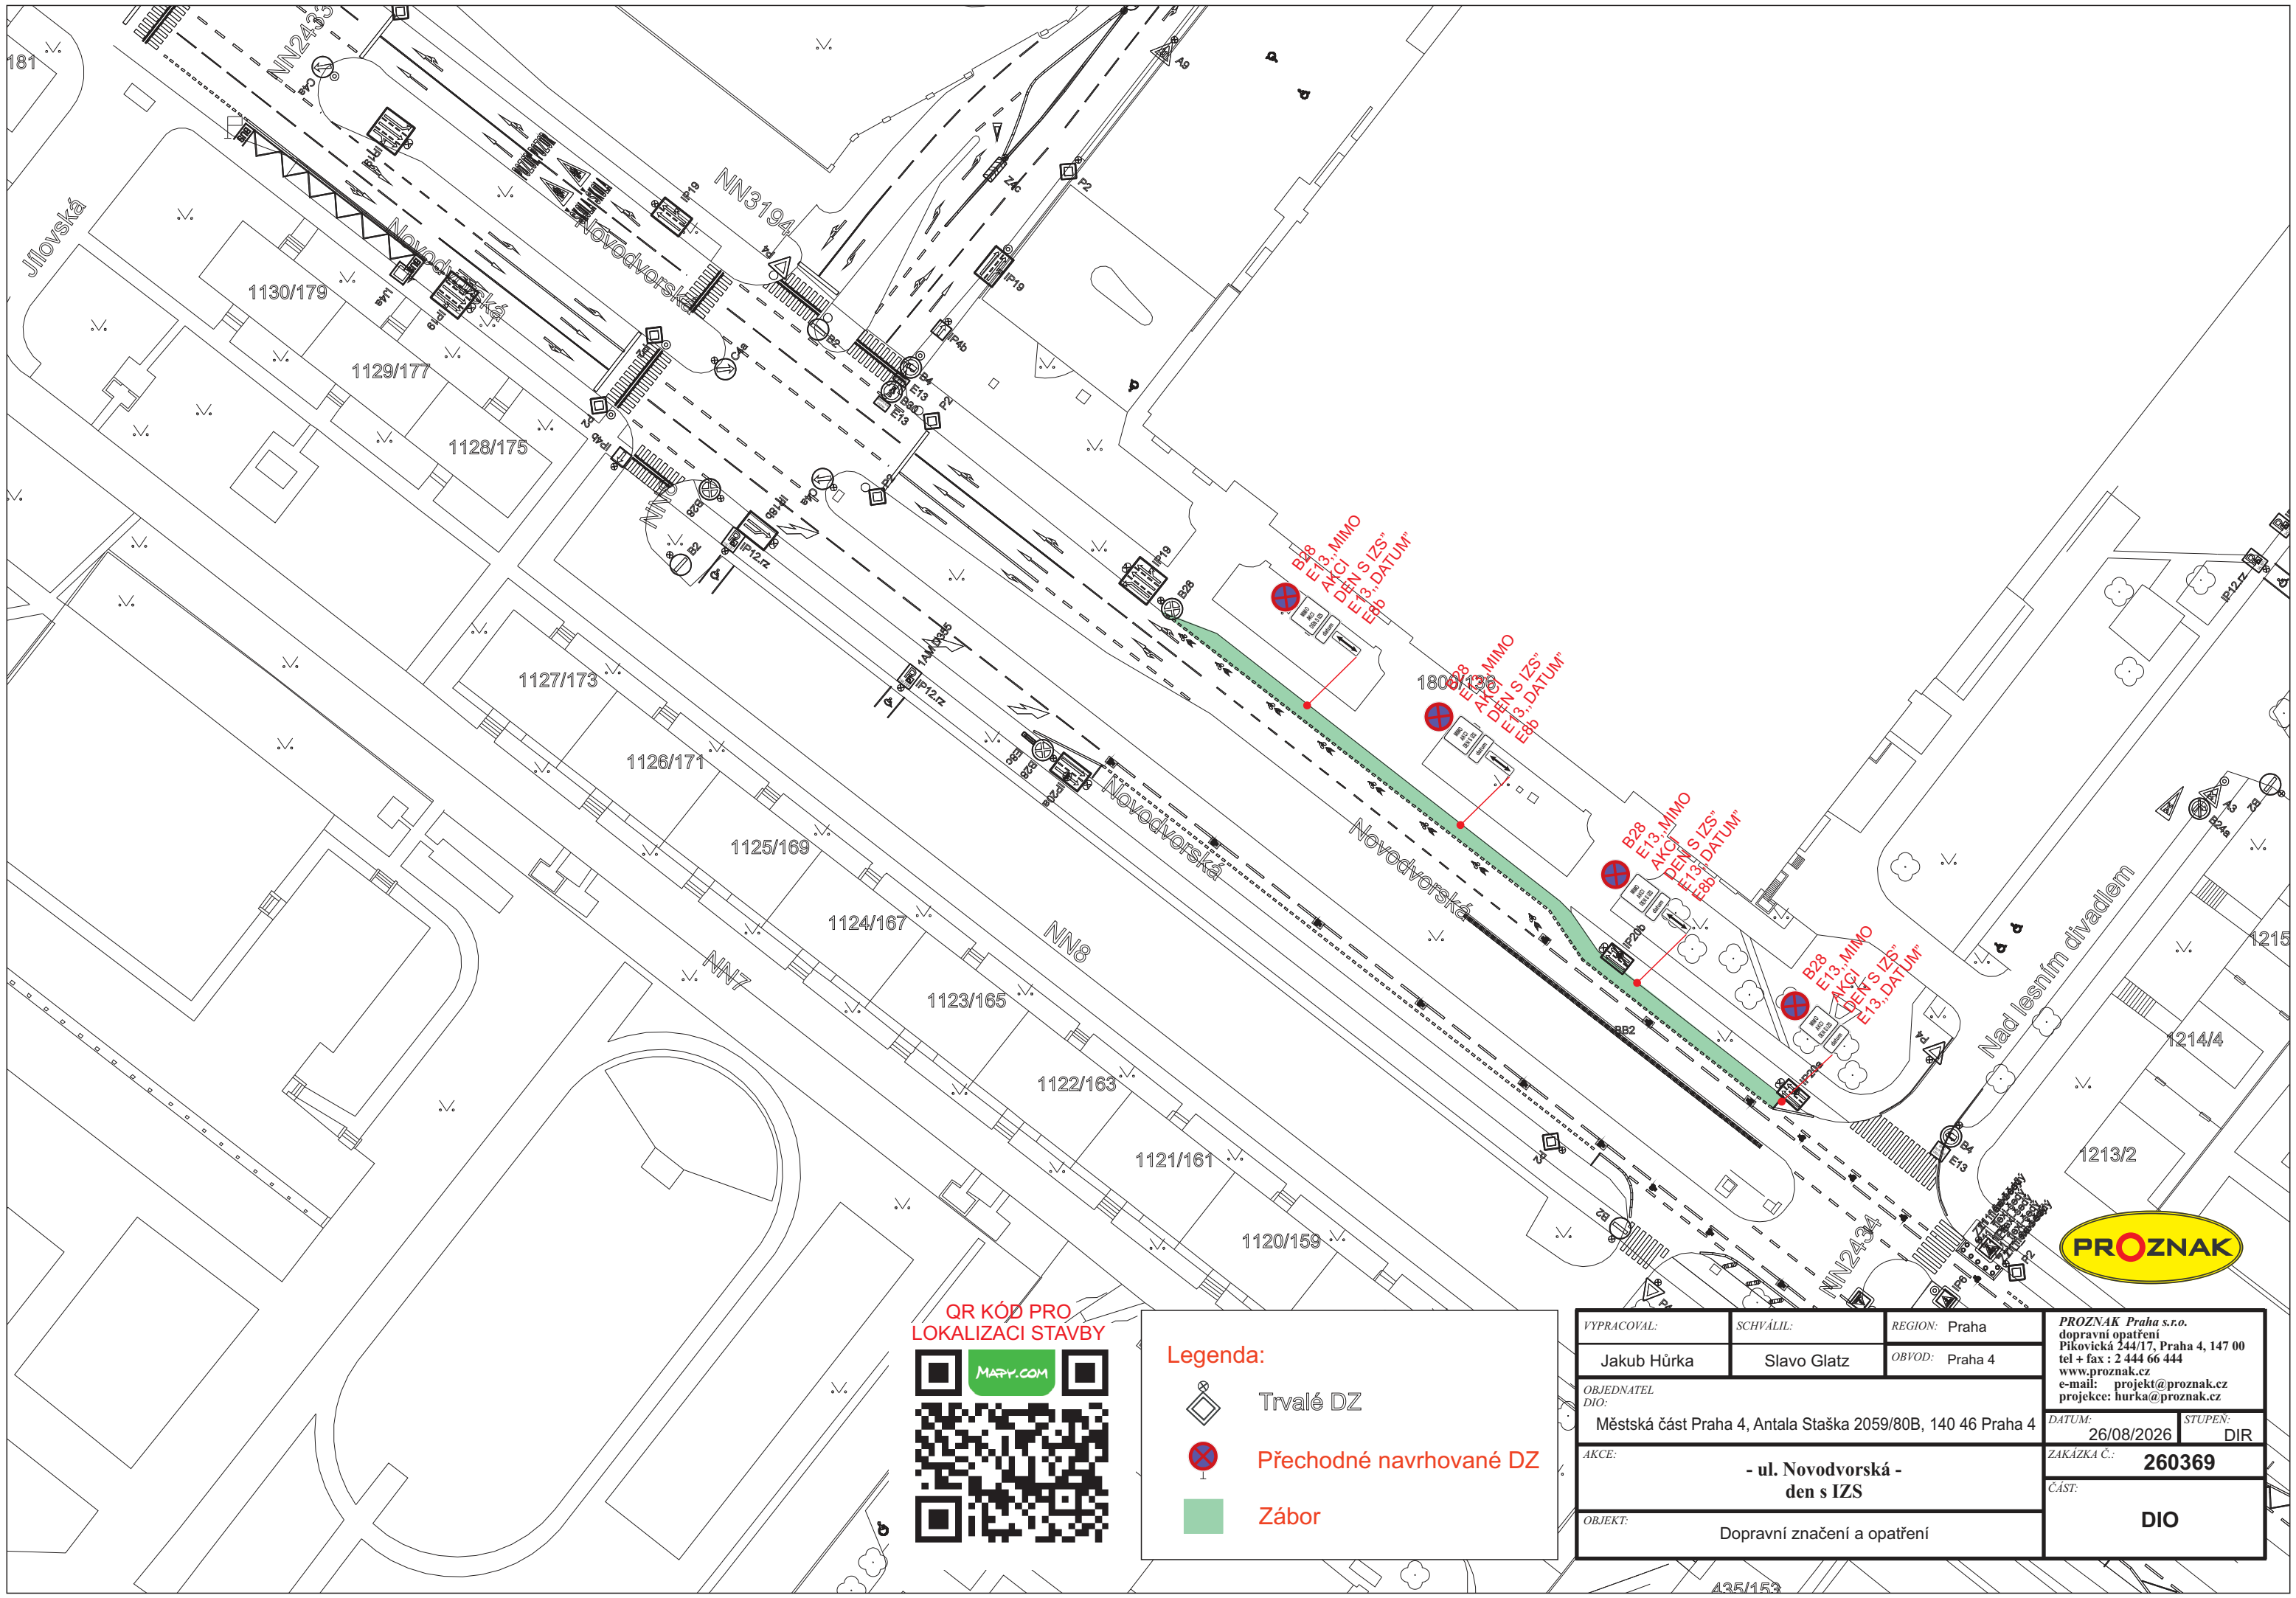

QR KÓD PRO
LOKALIZACI STAVBY



MAPY.COM

- Legenda:**
-  Trvalé DZ
 -  Přechodné navrhované DZ
 -  Zábor

VYPRACOVAL:	SCHVÁLIL:	REGION:	Praha	
Jakub Hůrka	Slavo Glatz	OBVOD:	Praha 4	
OBJEDNATEL DIO:			Městská část Praha 4, Antala Staška 2059/80B, 140 46 Praha 4	
AKCE:			- ul. Novodvorská - den s IZS	
OBJEKT:			Dopravní značení a opatření	
PROZNAK Praha s.r.o. dopravní opatření Pikovická 244/17, Praha 4, 147 00 tel + fax : 2 444 66 444 www.proznak.cz e-mail: projekt@proznak.cz projekce: hurka@proznak.cz			DATUM:	STUPEN:
			26/08/2026	DIR
			ZAKÁZKA Č.:	260369
			ČÁST:	DIO