


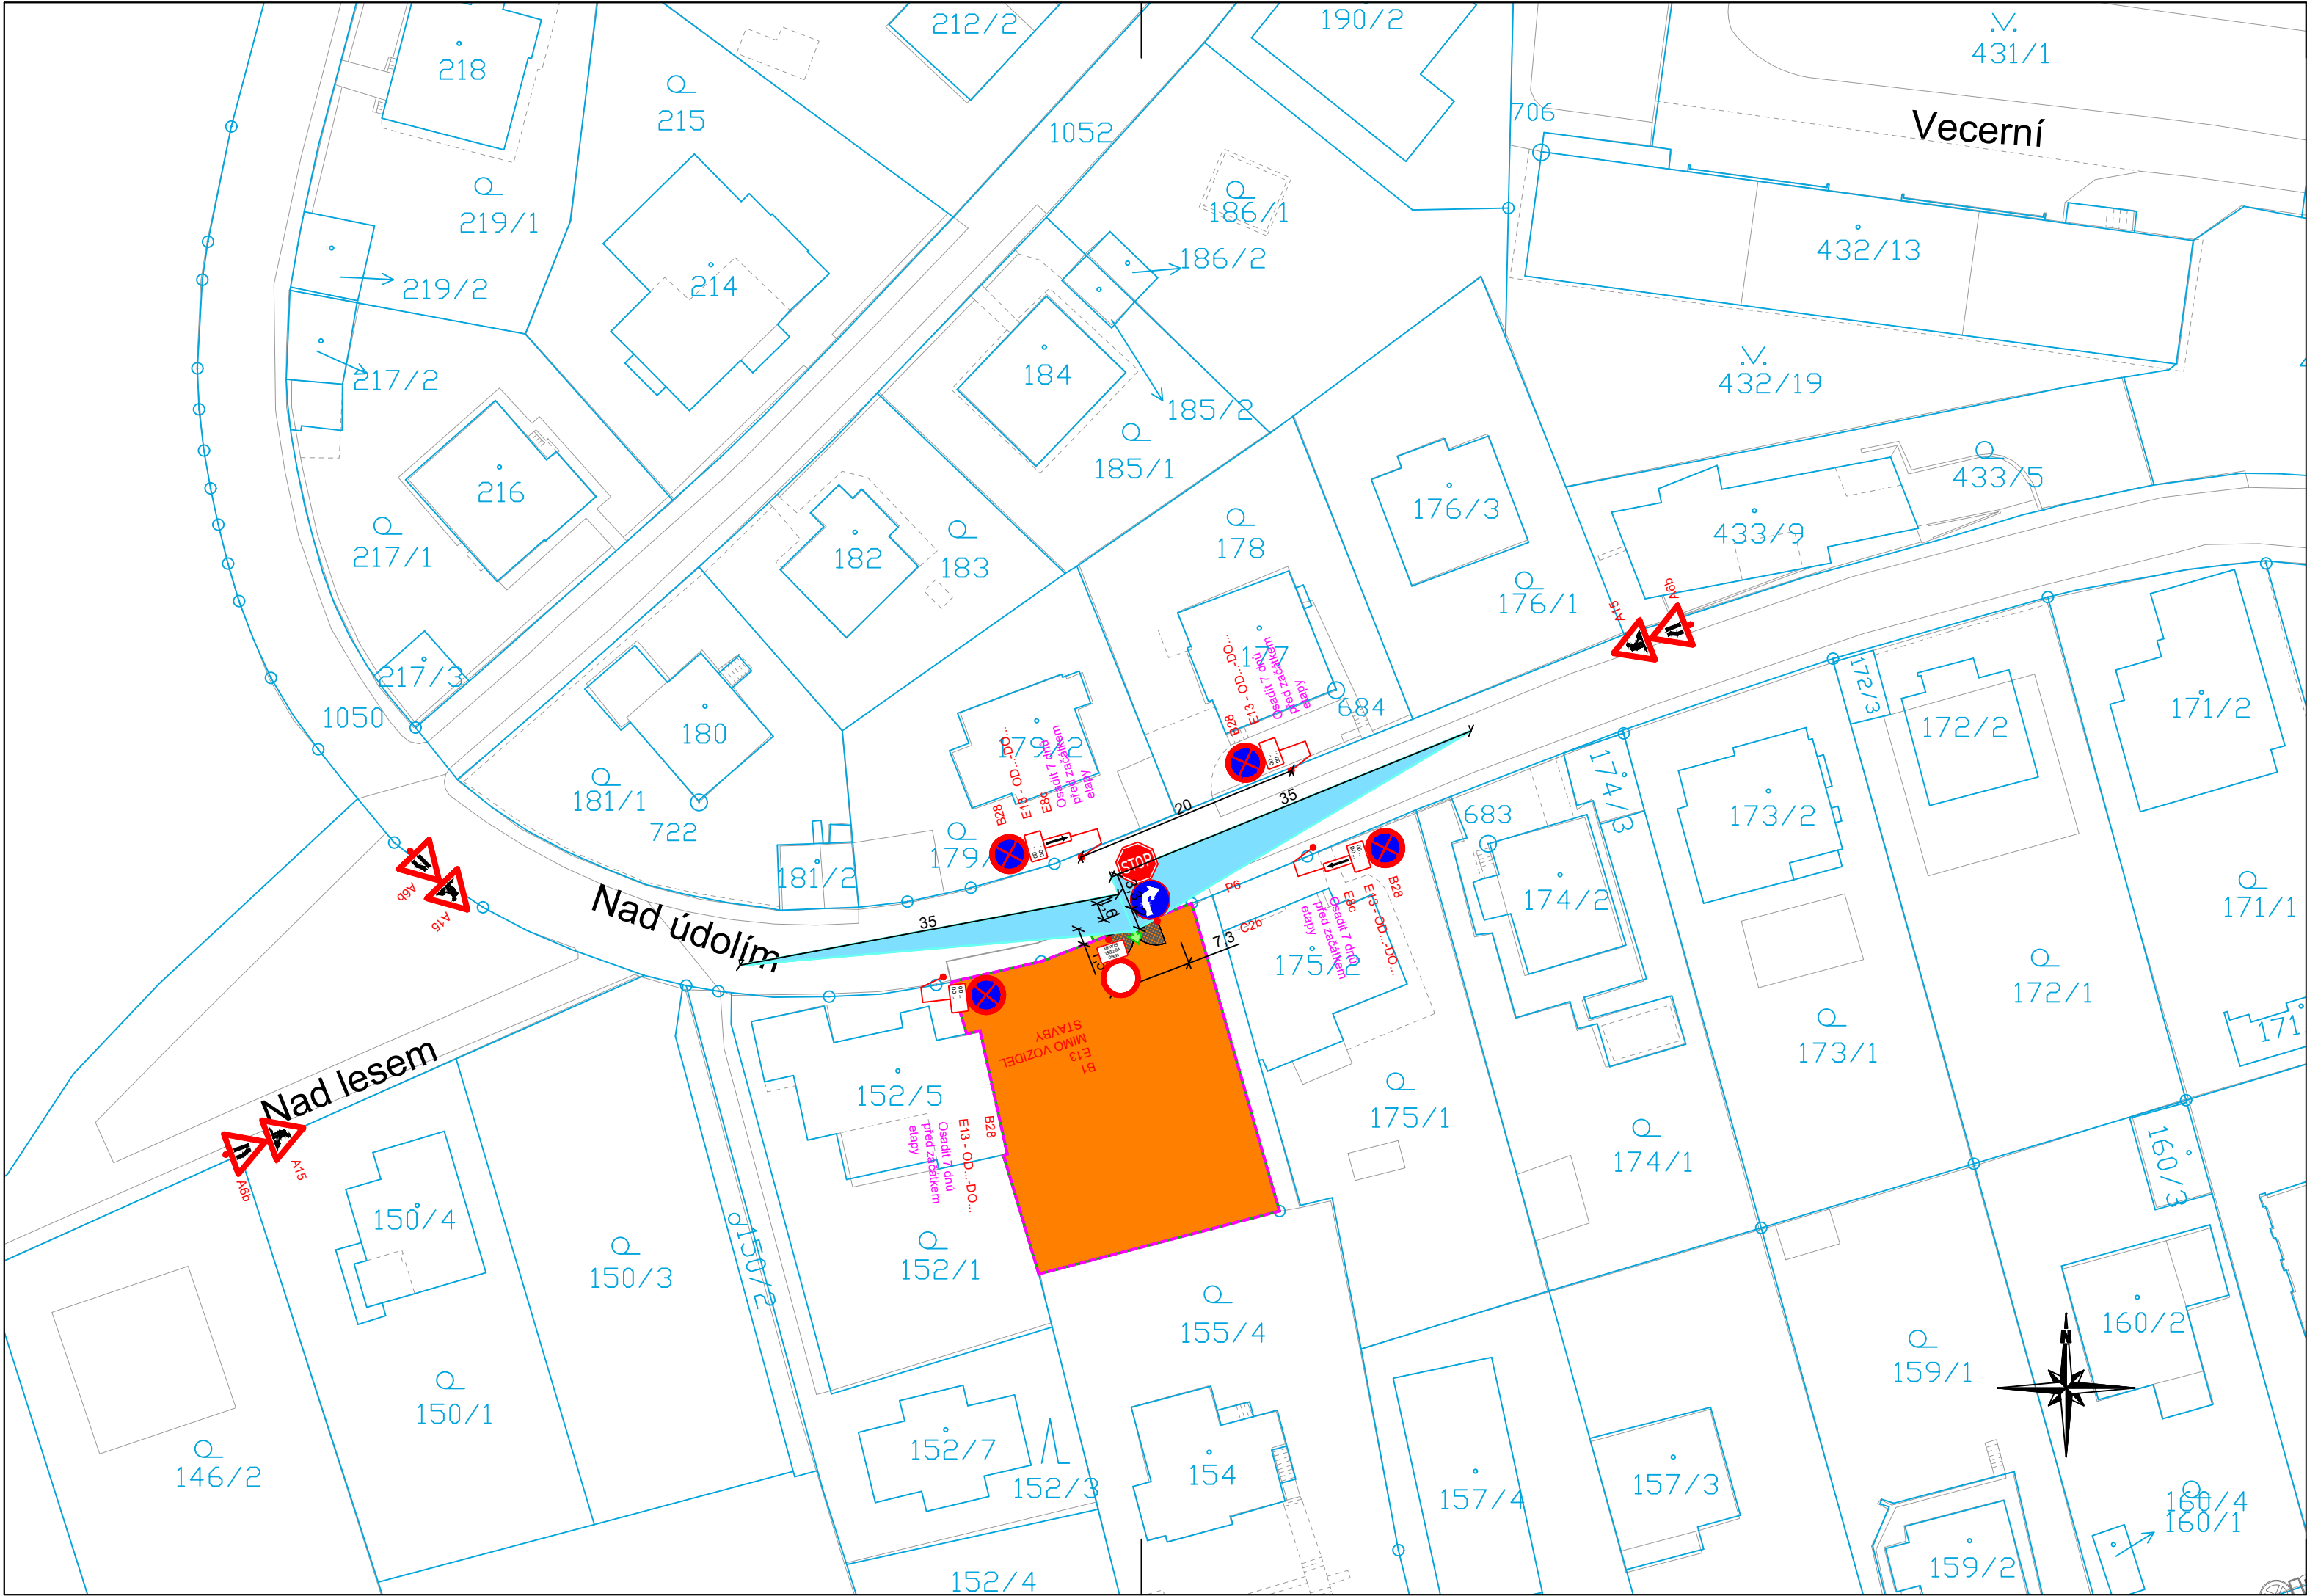

Legenda:

- Provizorní značení
- Stávající značení
- DZ zakryté
- Krátkodobý zábor stavby
- Zábor stavby
- Zaměření
- Katastr
- Rozhledové poměry

Poznámky:

- DZ provizorně rušené bude odinstalované nebo zapytlované
- dotčené objekty stavbou budou dostupné po domluvě se zhotovitelem
- pěší vazby jsou v maximální možné míře zachovány
- provizorní povrchy (chodníky, komunikace) budou zpevněny a dle norem připraveny zhotovitelem

Projektant: DIO Consult Prague s.r.o. Čerpadlová 1034/2b 190 00 Praha 9 tel.: +420 603 325 759 www.dio-consult.cz info@dio-consult.cz			Souprava č.: 		
---	--	--	--	--	--