




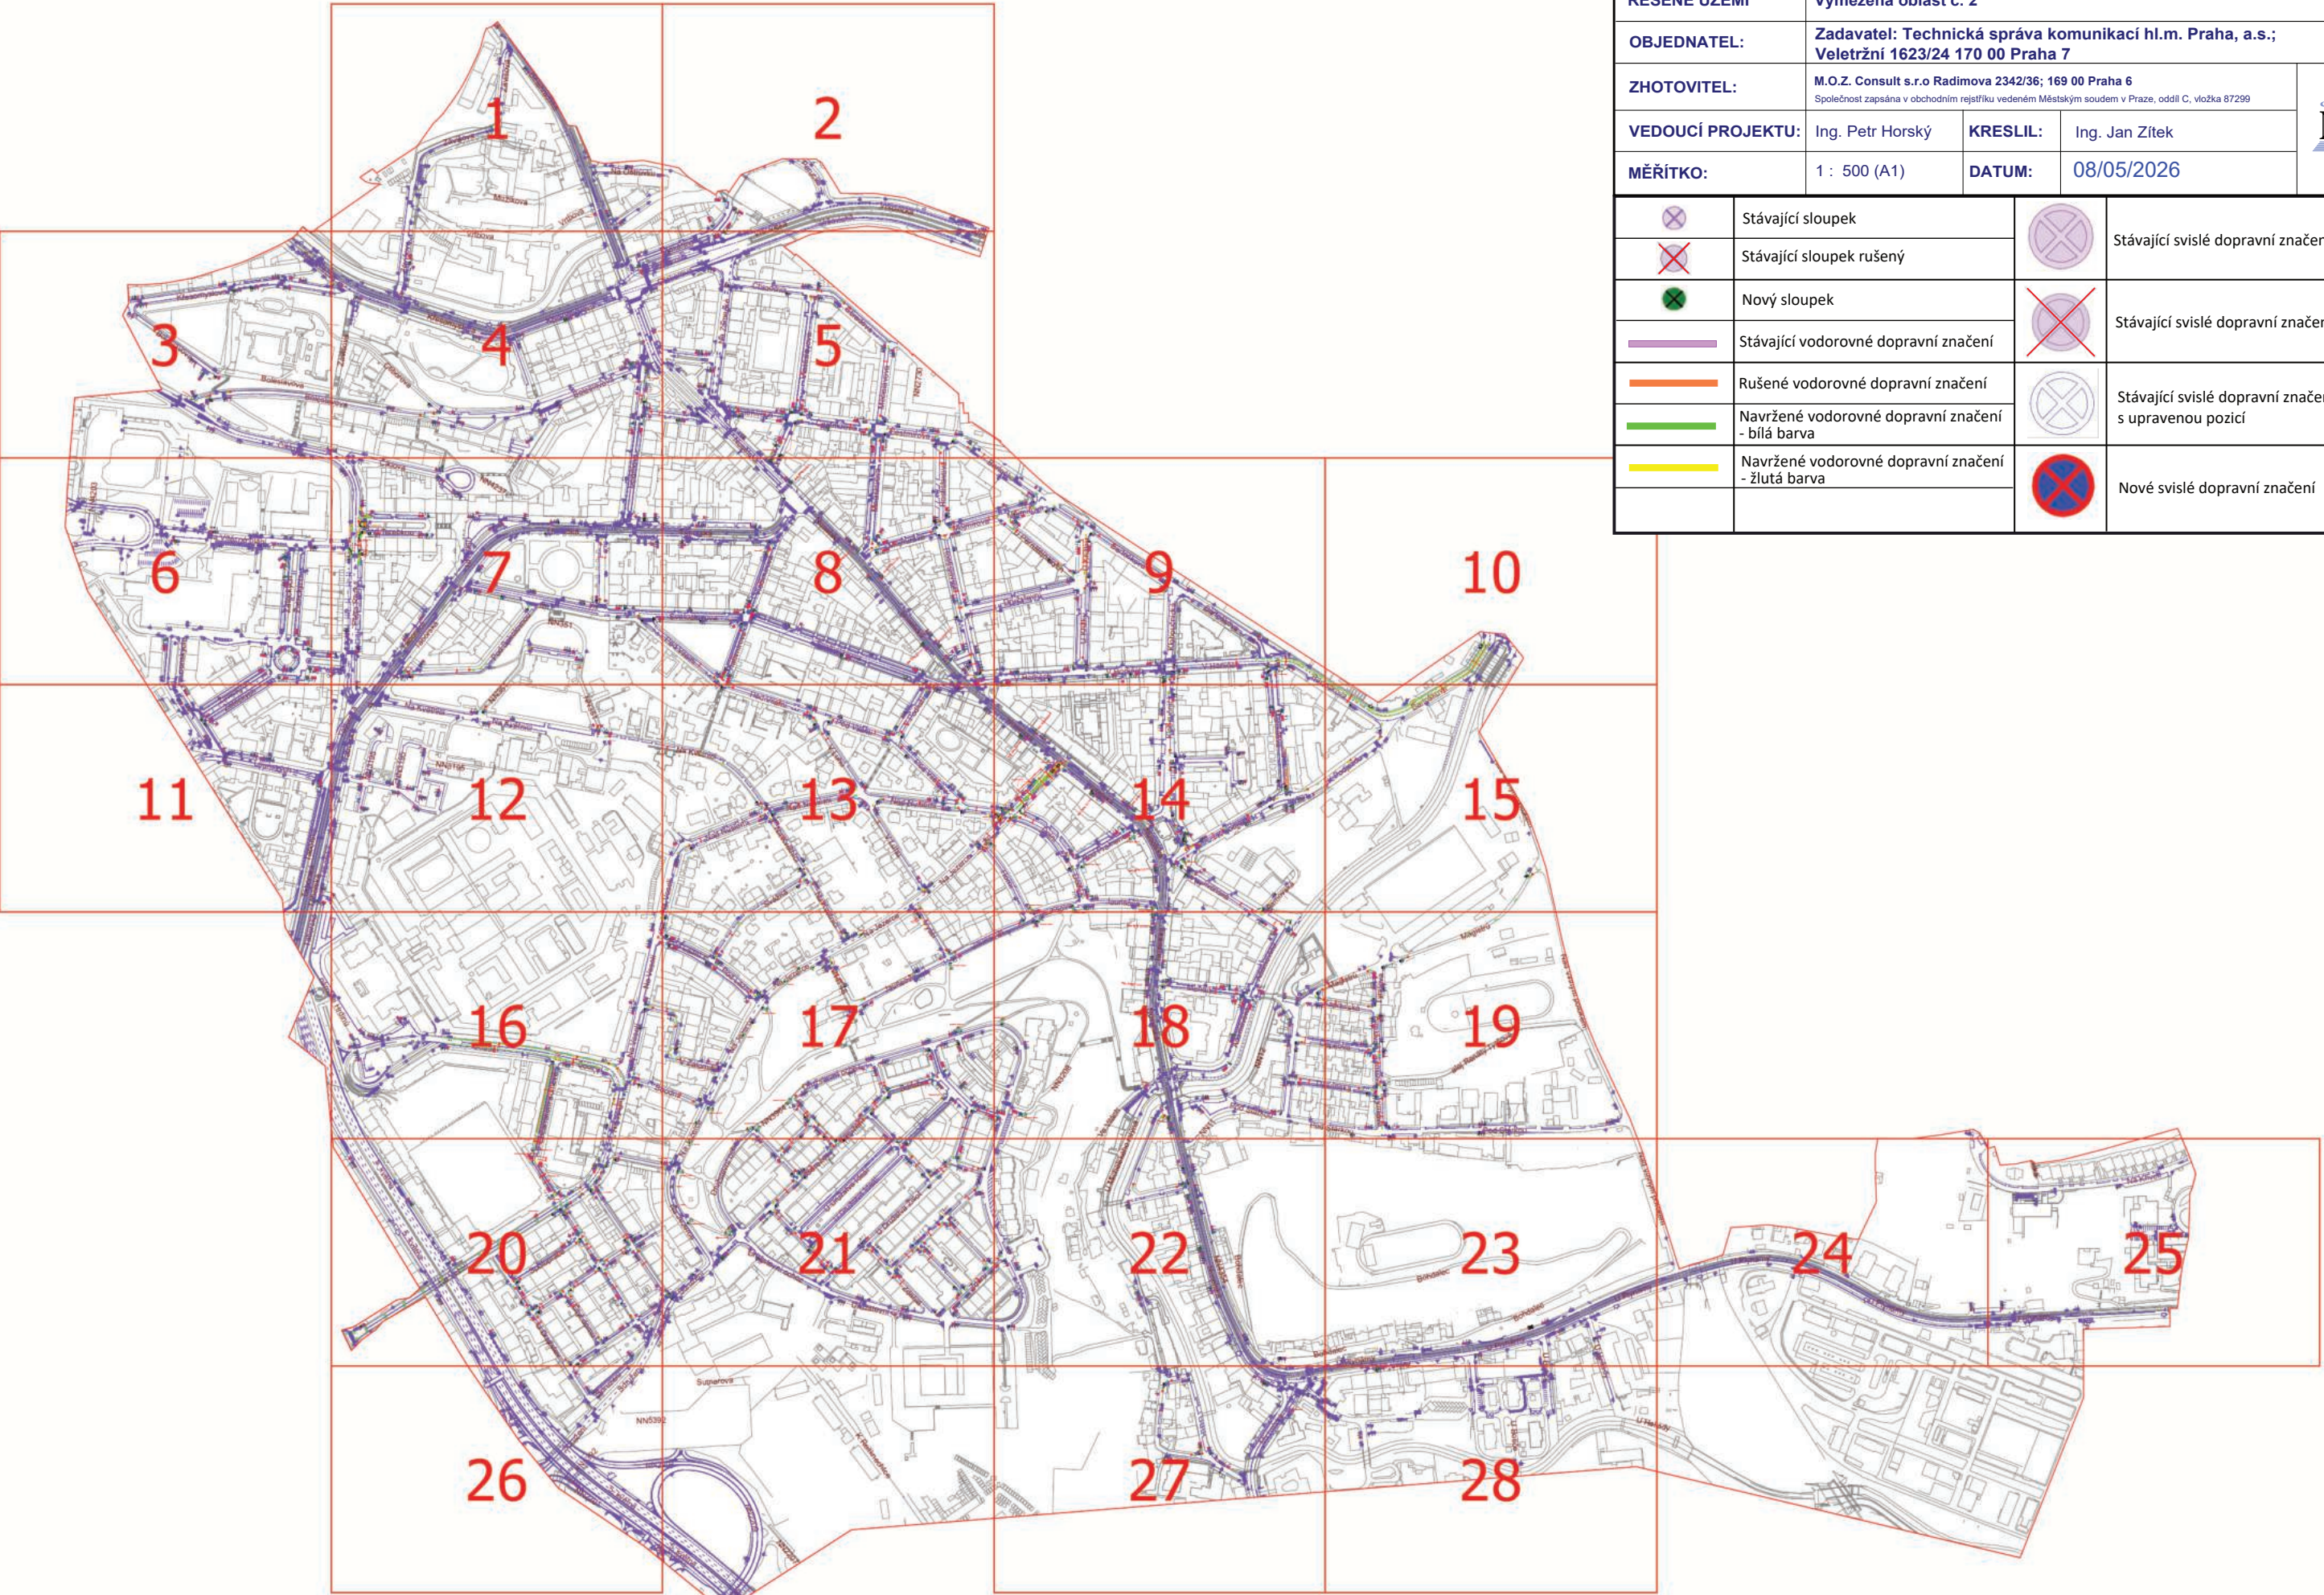


Změna režimu zóny placeného stání v Praze 4					
ETAPA DÍLA:		Projekt dopravního značení pro stanovení místní úpravy			
ŘEŠENÉ ÚZEMÍ		Vymezená oblast č. 2			
OBJEDNATEL:		Zadavatel: Technická správa komunikací hl.m. Praha, a.s.; Veletřní 1623/24 170 00 Praha 7			
ZHOTOVITEL:		M.O.Z. Consult s.r.o Radimova 2342/36; 169 00 Praha 6 Společnost zapsána v obchodním rejstříku vedeném Městským soudem v Praze, oddíl C, vložka 87299			
VEDOUCÍ PROJEKTU:		Ing. Petr Horský	KRESLIL:	Ing. Jan Zítek	
MĚŘÍTKO:		1 : 500 (A1)	DATUM:	08/05/2026	
	Stávající sloupek			Stávající svislé dopravní značení	
	Stávající sloupek rušený			Stávající svislé dopravní značení rušené	
	Nový sloupek			Stávající svislé dopravní značení rušené	
	Stávající vodorovné dopravní značení			Stávající svislé dopravní značení s upravenou pozicí	
	Rušené vodorovné dopravní značení			Stávající svislé dopravní značení s upravenou pozicí	
	Navržené vodorovné dopravní značení - bílá barva			Stávající svislé dopravní značení s upravenou pozicí	
	Navržené vodorovné dopravní značení - žlutá barva			Nové svislé dopravní značení	
				Nové svislé dopravní značení	

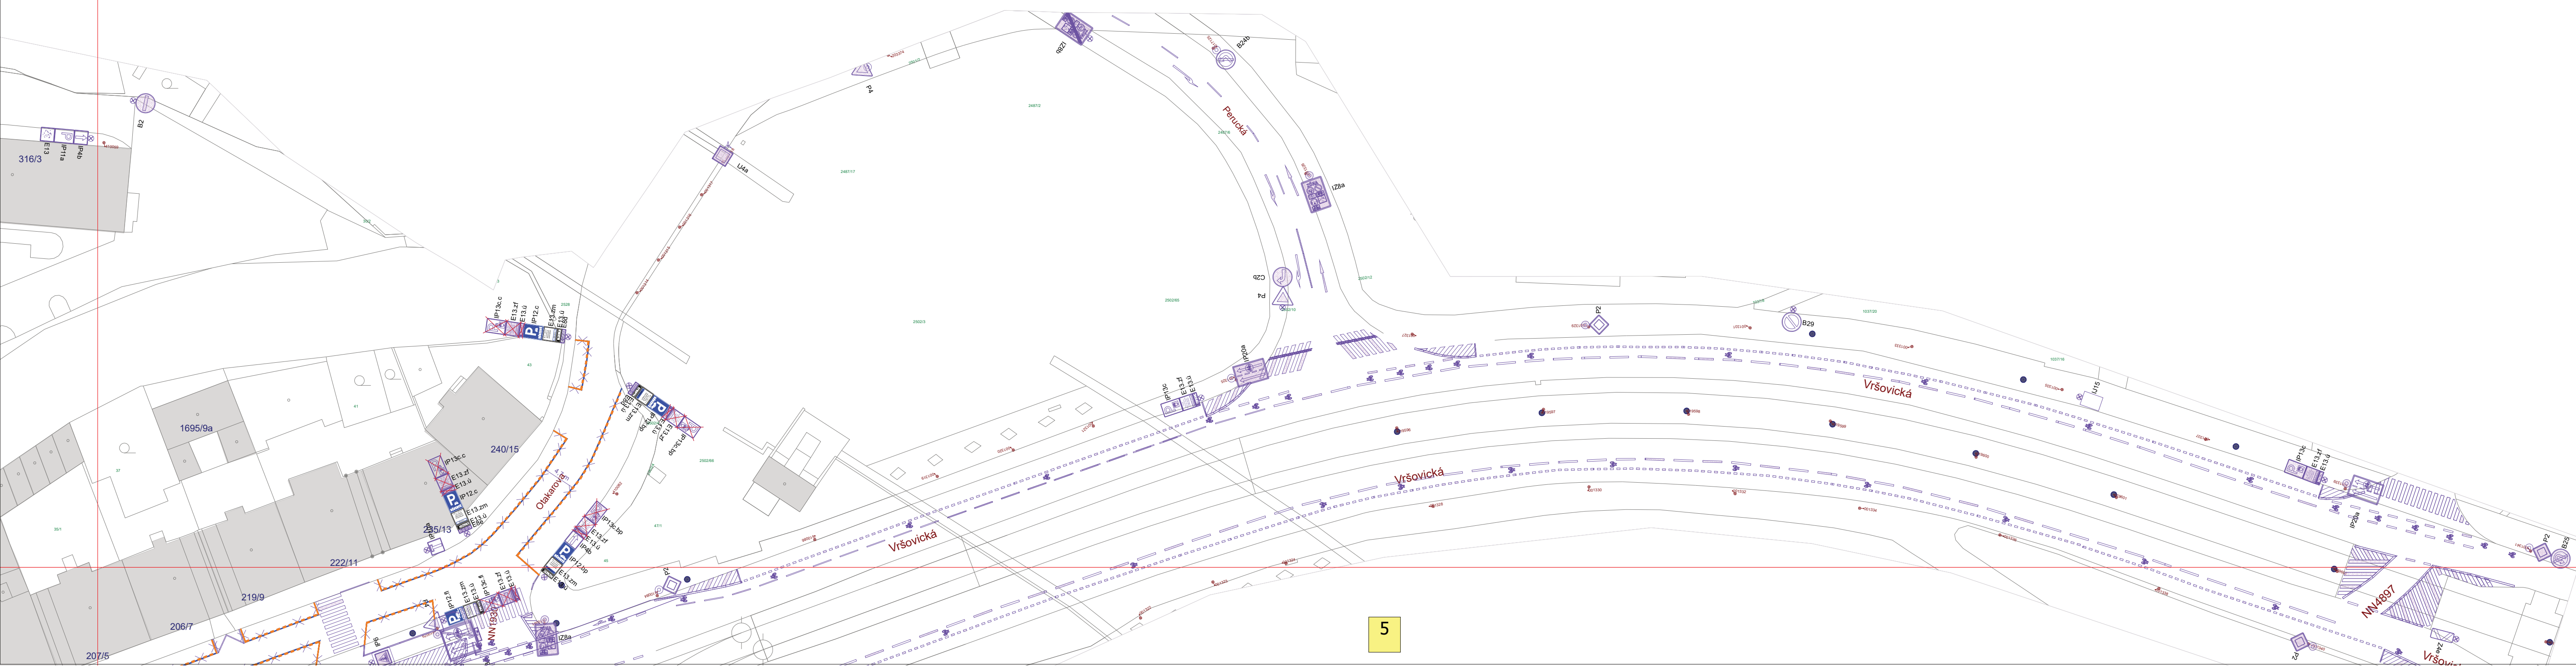

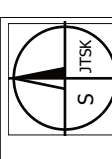





0

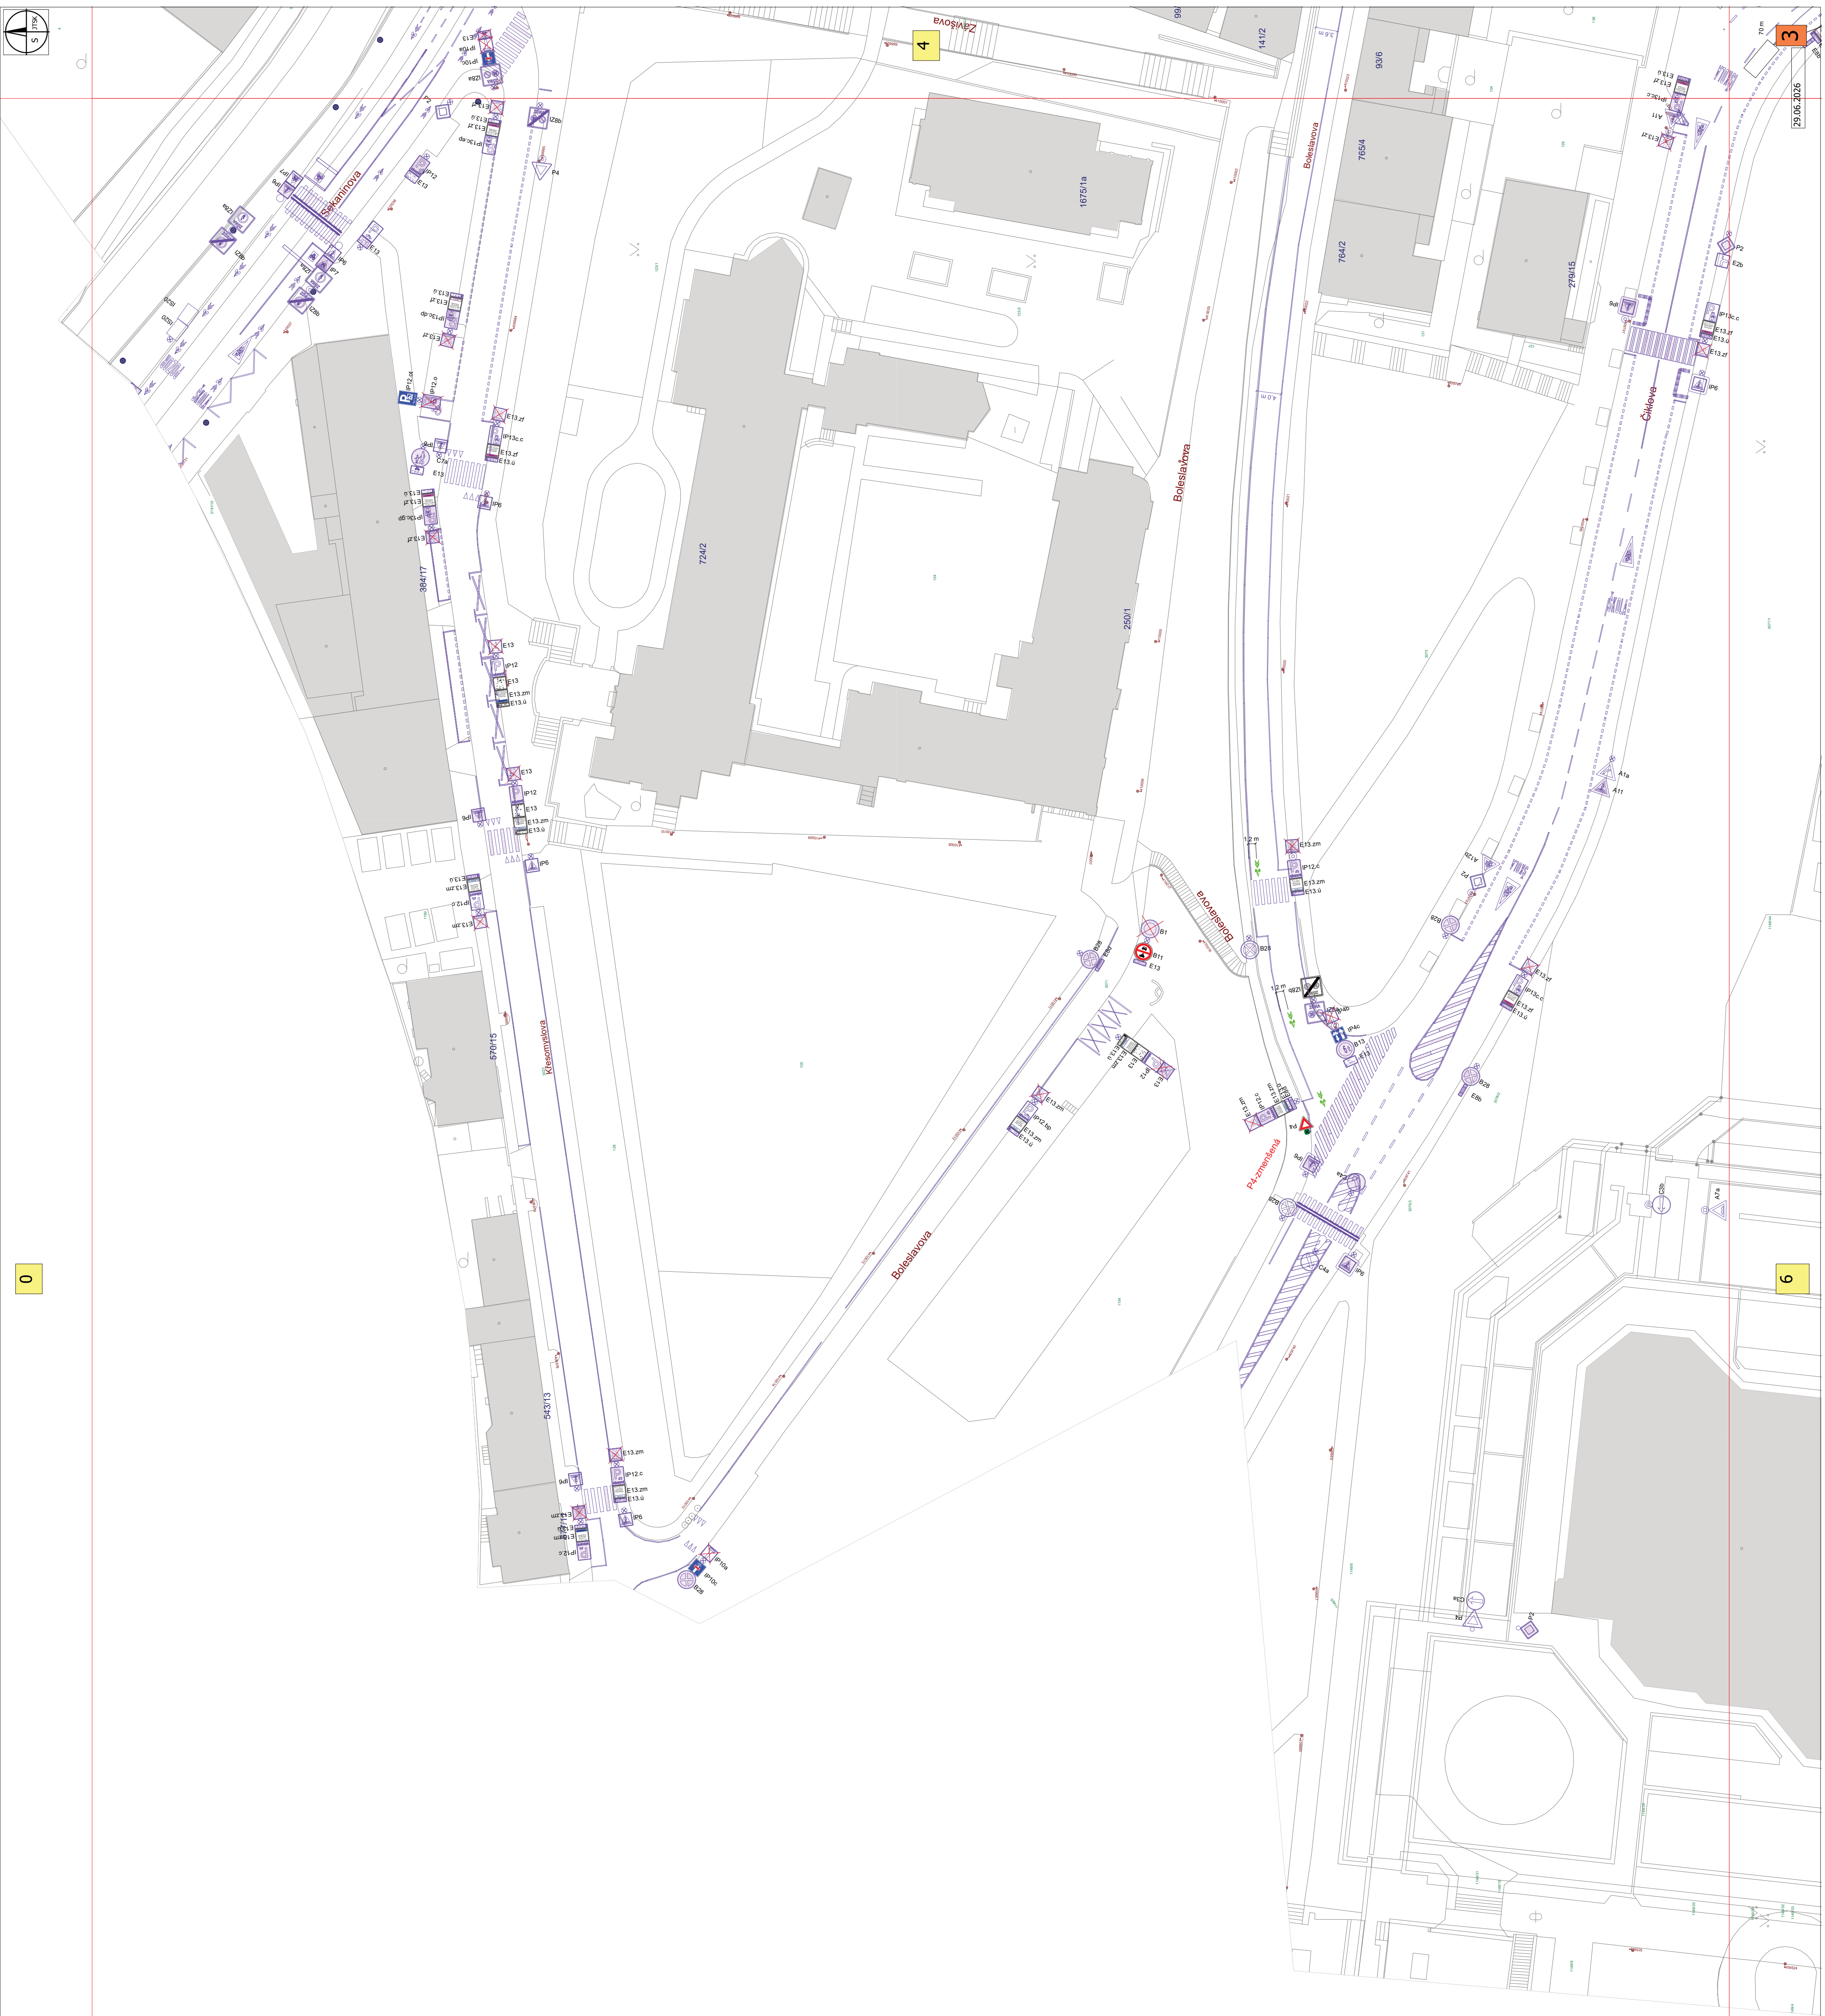


6

3
29.06.2020

0

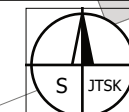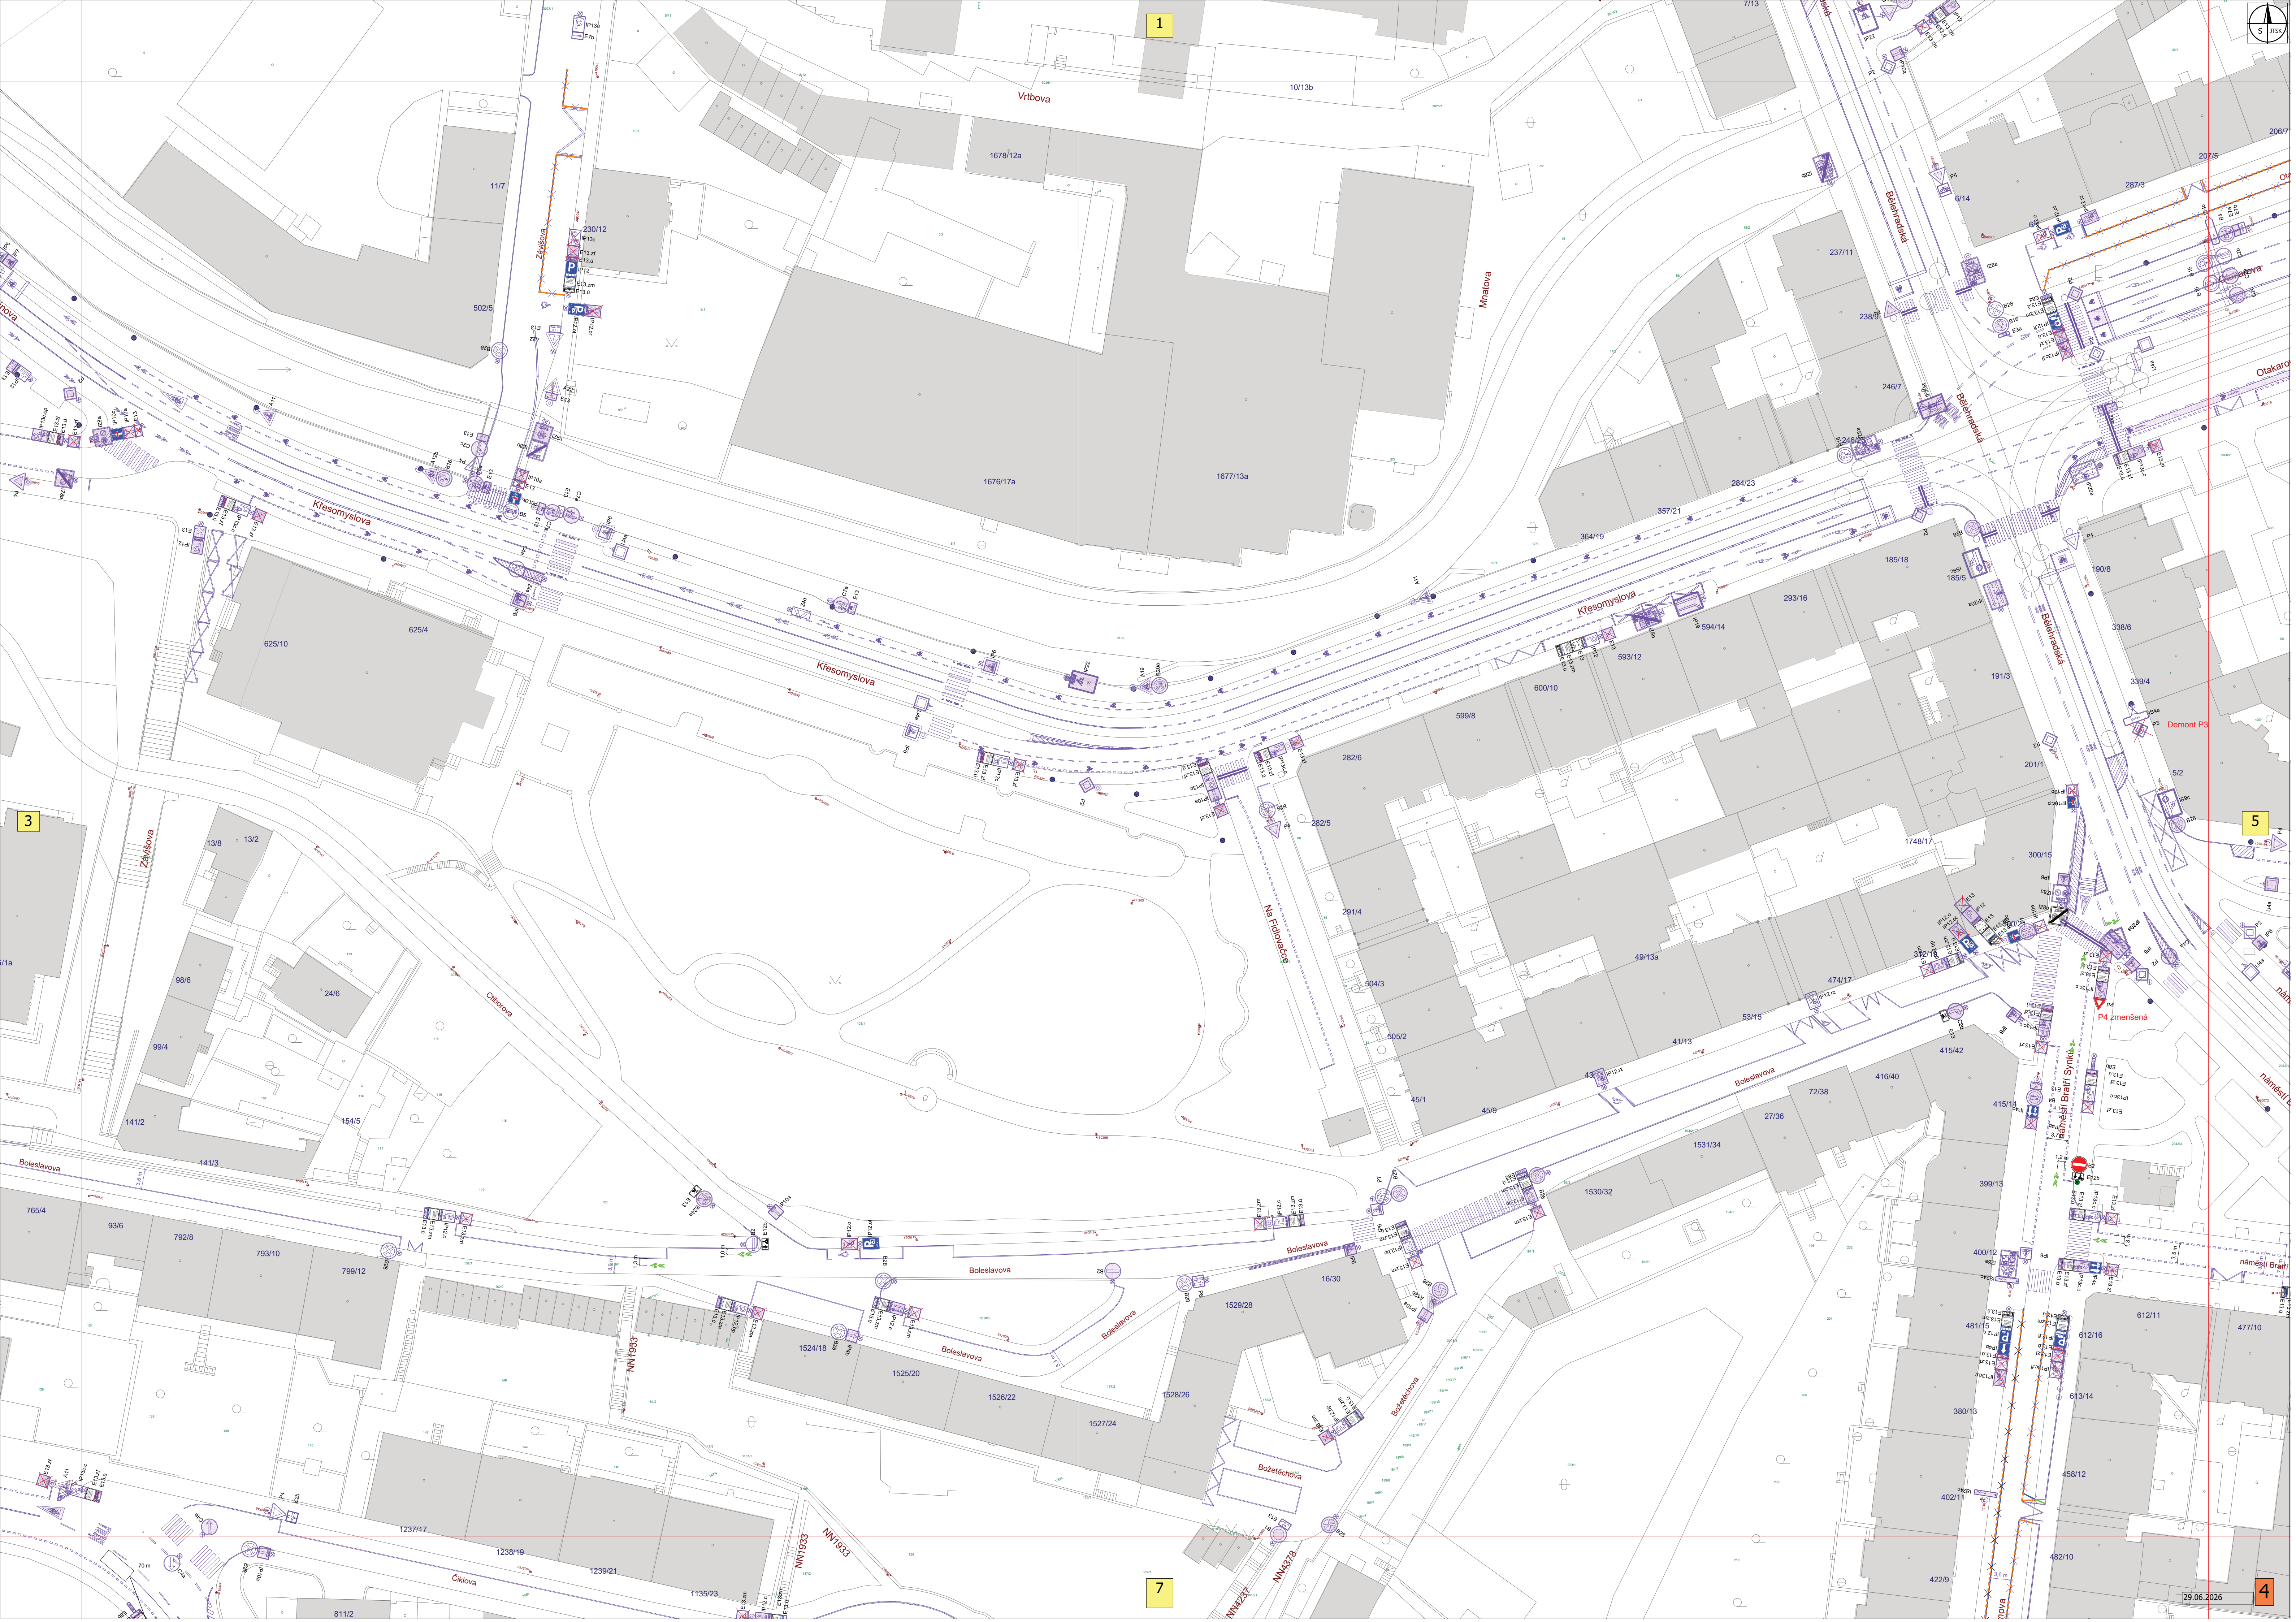

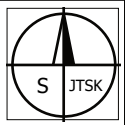

0

5

29.06.2026



0

11

6

29.06.2026

