


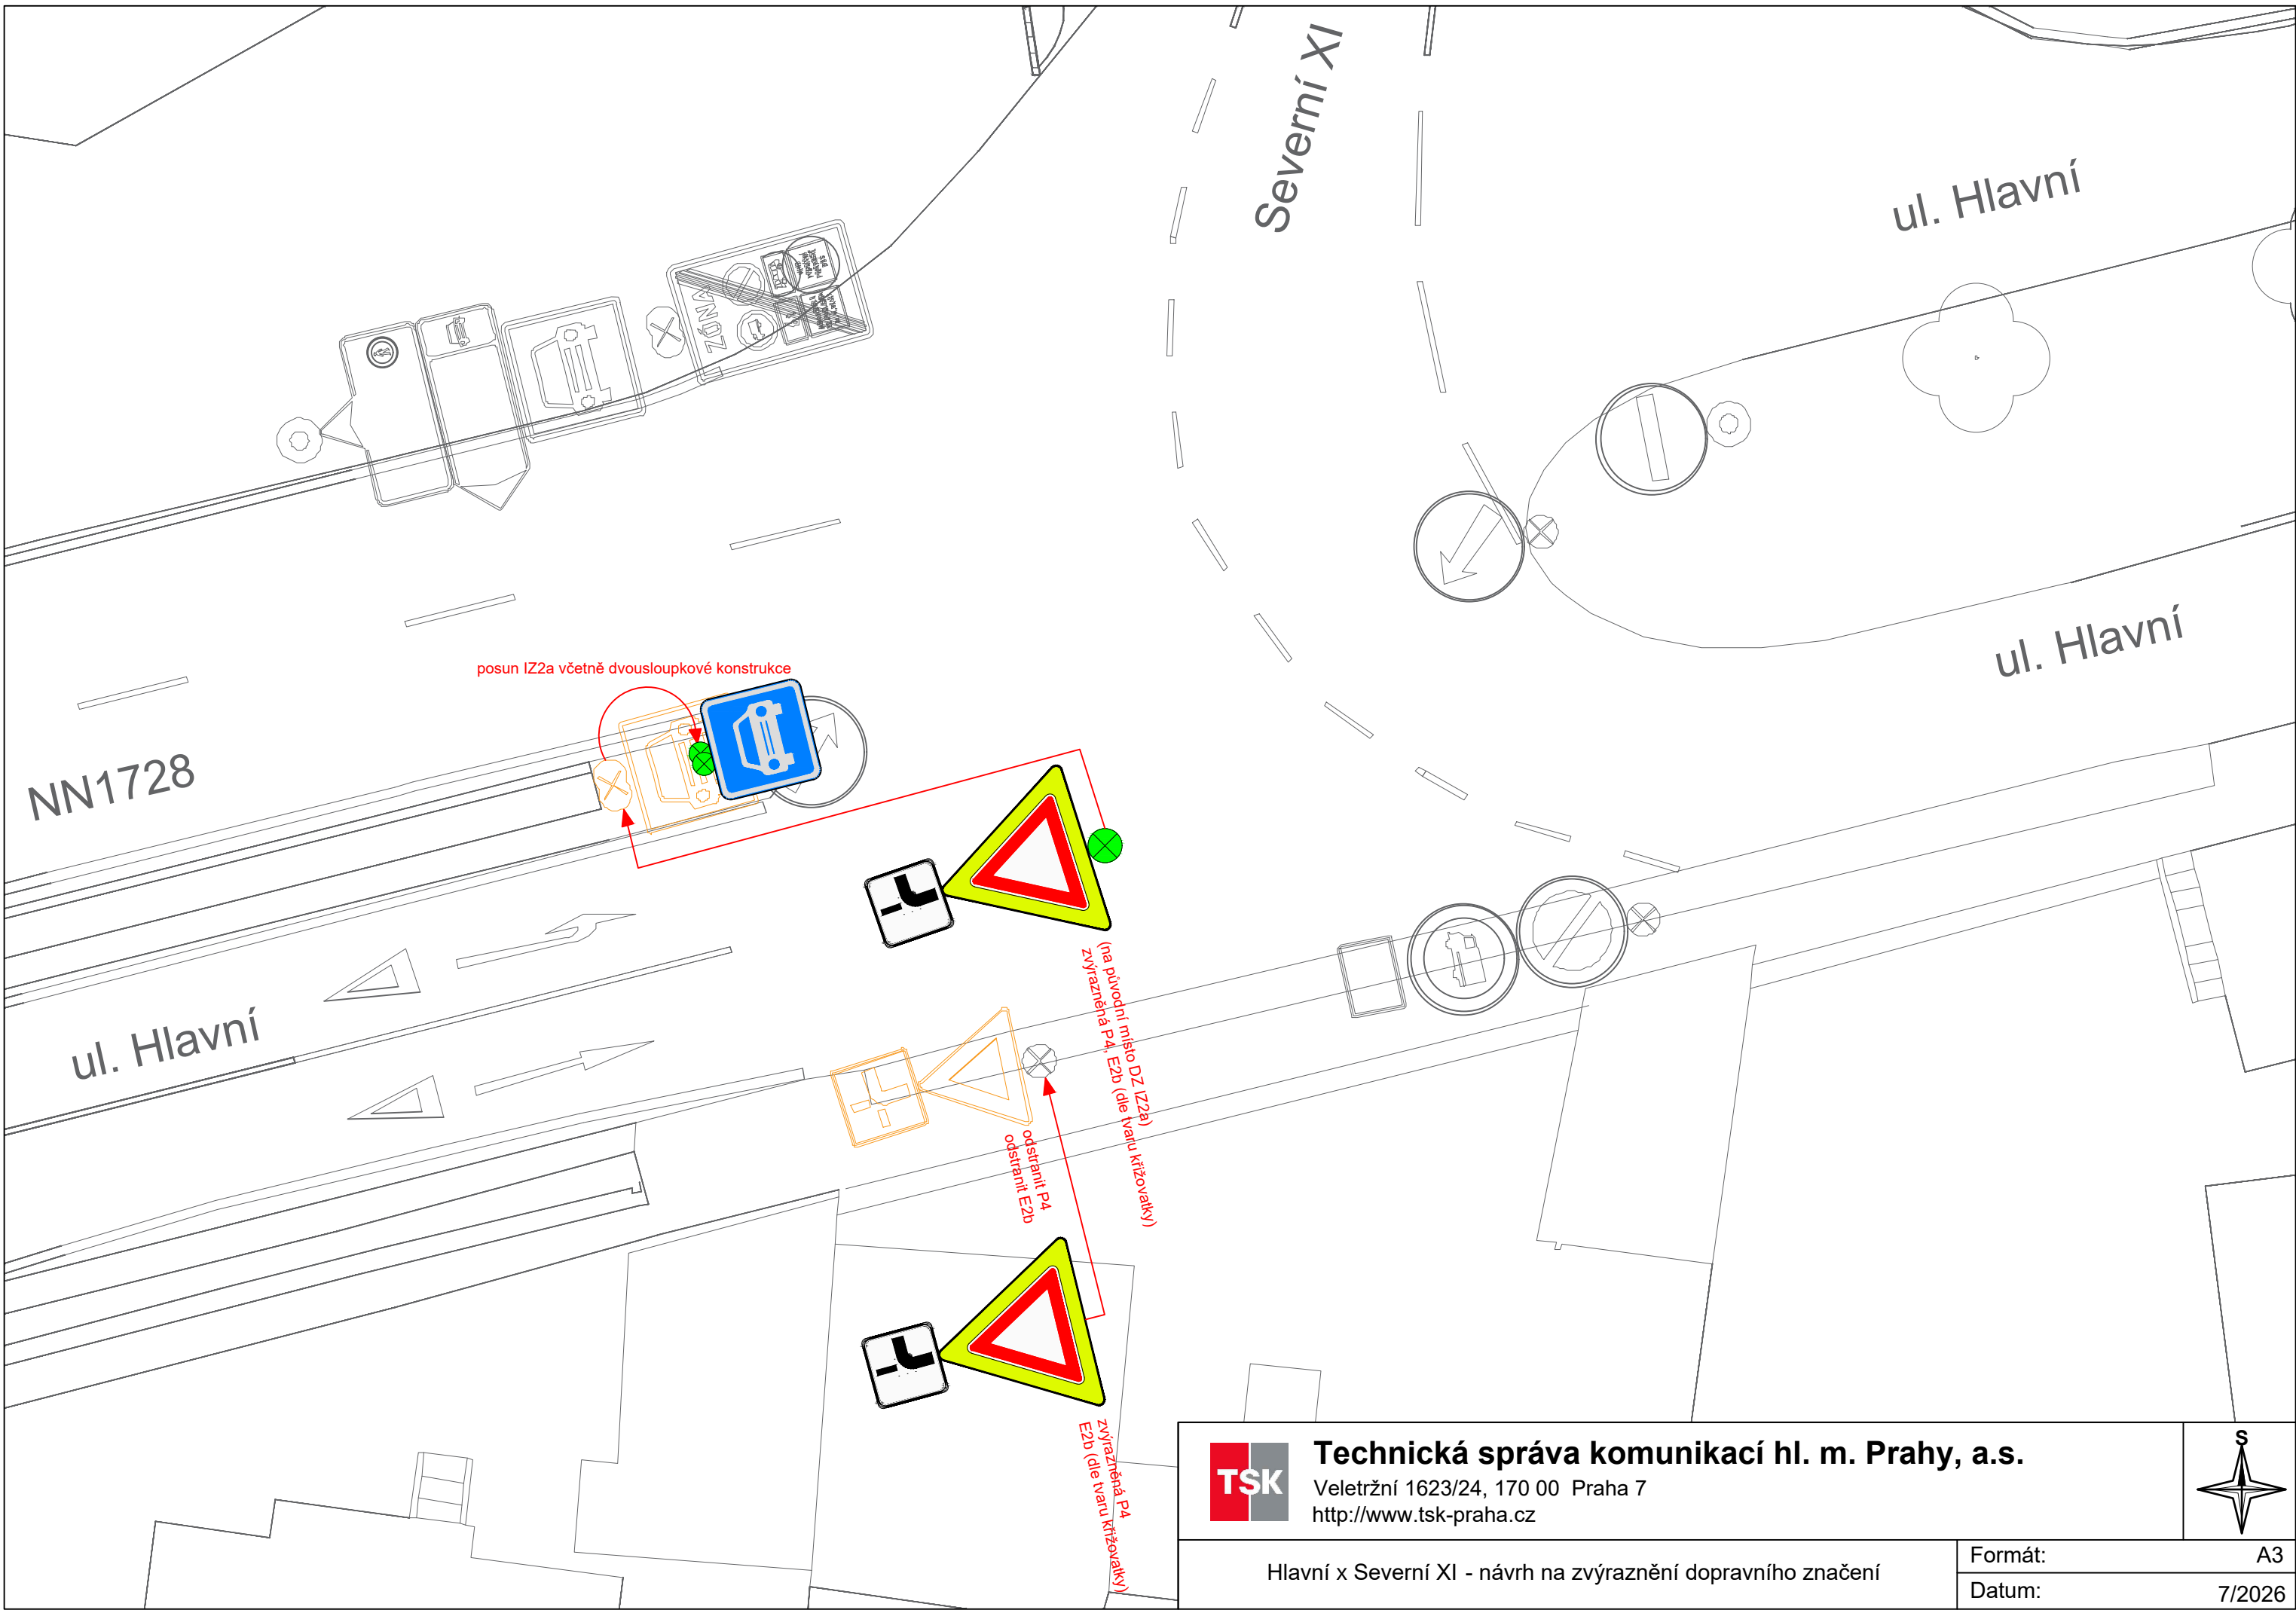

Technická správa komunikací hl. m. Prahy, a.s.

Veletržní 1623/24, 170 00 Praha 7

<http://www.tsk-praha.cz>



Hlavní x Severní XI - návrh na zvýraznění dopravního značení

Formát:

A3

Datum:

7/2026