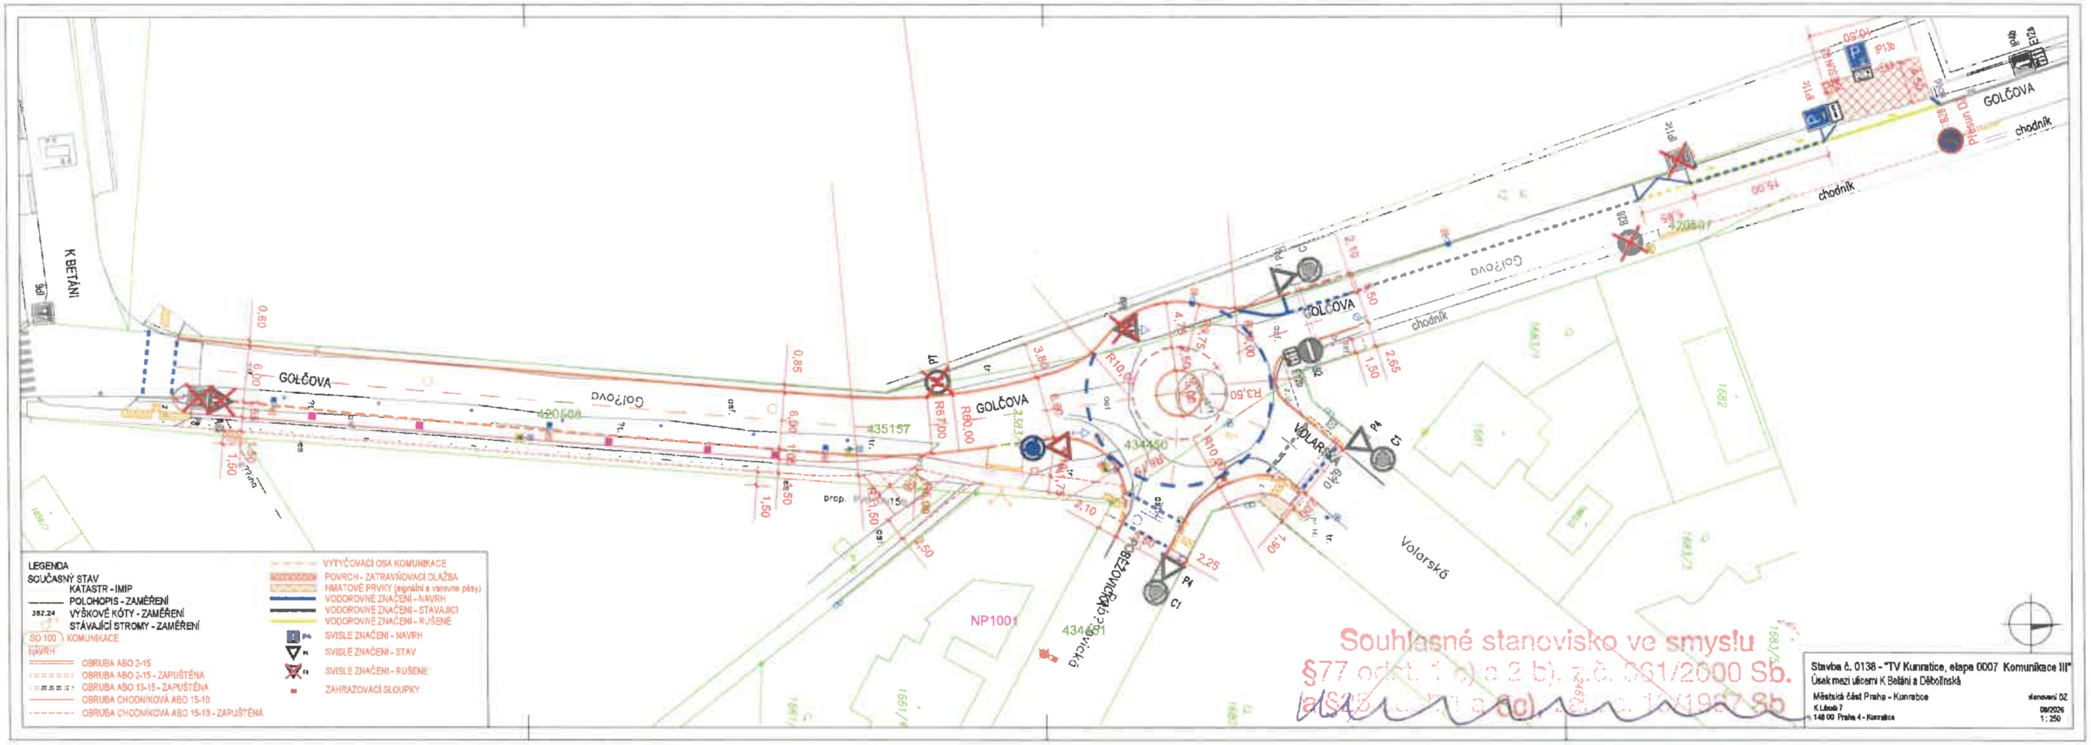

Stavba č. 0138 - "TV Kunratice, etapa 0007 Komunikace III"
Úsek mezi ulicemi K Betání a Děbolínská
Městská část Praha - Kunratice
K Libuši 7
148 00 Praha 4 - Kunratice

stanovení DZ
08/2026
1 : 250

LEGENDA
SOUČASNÝ STAV
KATASTR - IMIP
POLOHOPIS - ZAMĚŘENÍ
282.24 VÝŠKOVÉ KÓTY - ZAMĚŘENÍ
STÁVAJÍCÍ STROMY - ZAMĚŘENÍ
SO 100 KOMUNIKACE
NÁVRH
OBRUBA ABO 2-15
OBRUBA ABO 2-15 - ZAPUŠTĚNÁ
OBRUBA ABO 13-15 - ZAPUŠTĚNÁ
OBRUBA CHODNÍKOVÁ ABO 15-10
OBRUBA CHODNÍKOVÁ ABO 15-10 - ZAPUŠTĚNÁ
VYTYČOVACÍ OSA KOMUNIKACE
POVRCH - ZATRAVŇOVACÍ DLAŽBA
HMATOVÉ PRVKY (signální a varovné pásy)
VODOROVNÉ ZNAČENÍ - NÁVRH
VODOROVNÉ ZNAČENÍ - STÁVAJÍCÍ
VODOROVNÉ ZNAČENÍ - RUŠENÉ
SVISLÉ ZNAČENÍ - NÁVRH
SVISLÉ ZNAČENÍ - STAV
SVISLÉ ZNAČENÍ - RUŠENÉ
ZAHRAZOVACÍ SLOUPKY

Souhlasné stanovisko ve smyslu
§77 odst. 1 c) a 2 b), z.č. 361/2000 Sb.
a §15 odst. 1 a 3 d), z.č. 13/1997 Sb.

Policie České republiky
Krajské ředitelství policie hl. m. Prahy
Odbor služby dopravní policie
140 00 Praha 4, Kongresová 2
Č.j. KRPA-260883-1/ČJ-2026-0000DŽ
Dne: 10 -08- 2026
z. kpt. Ing. Martin Jurina

ODBOR DOPRAVY
ÚŘADU MĚSTSKÉ ČÁSTI PRAHA 4
ověřuje za podmínek OOP - stanovení
ze dne 30 -09- 2026
Č.j.: P4/658485/26/OD/DOH
STA 12/81