


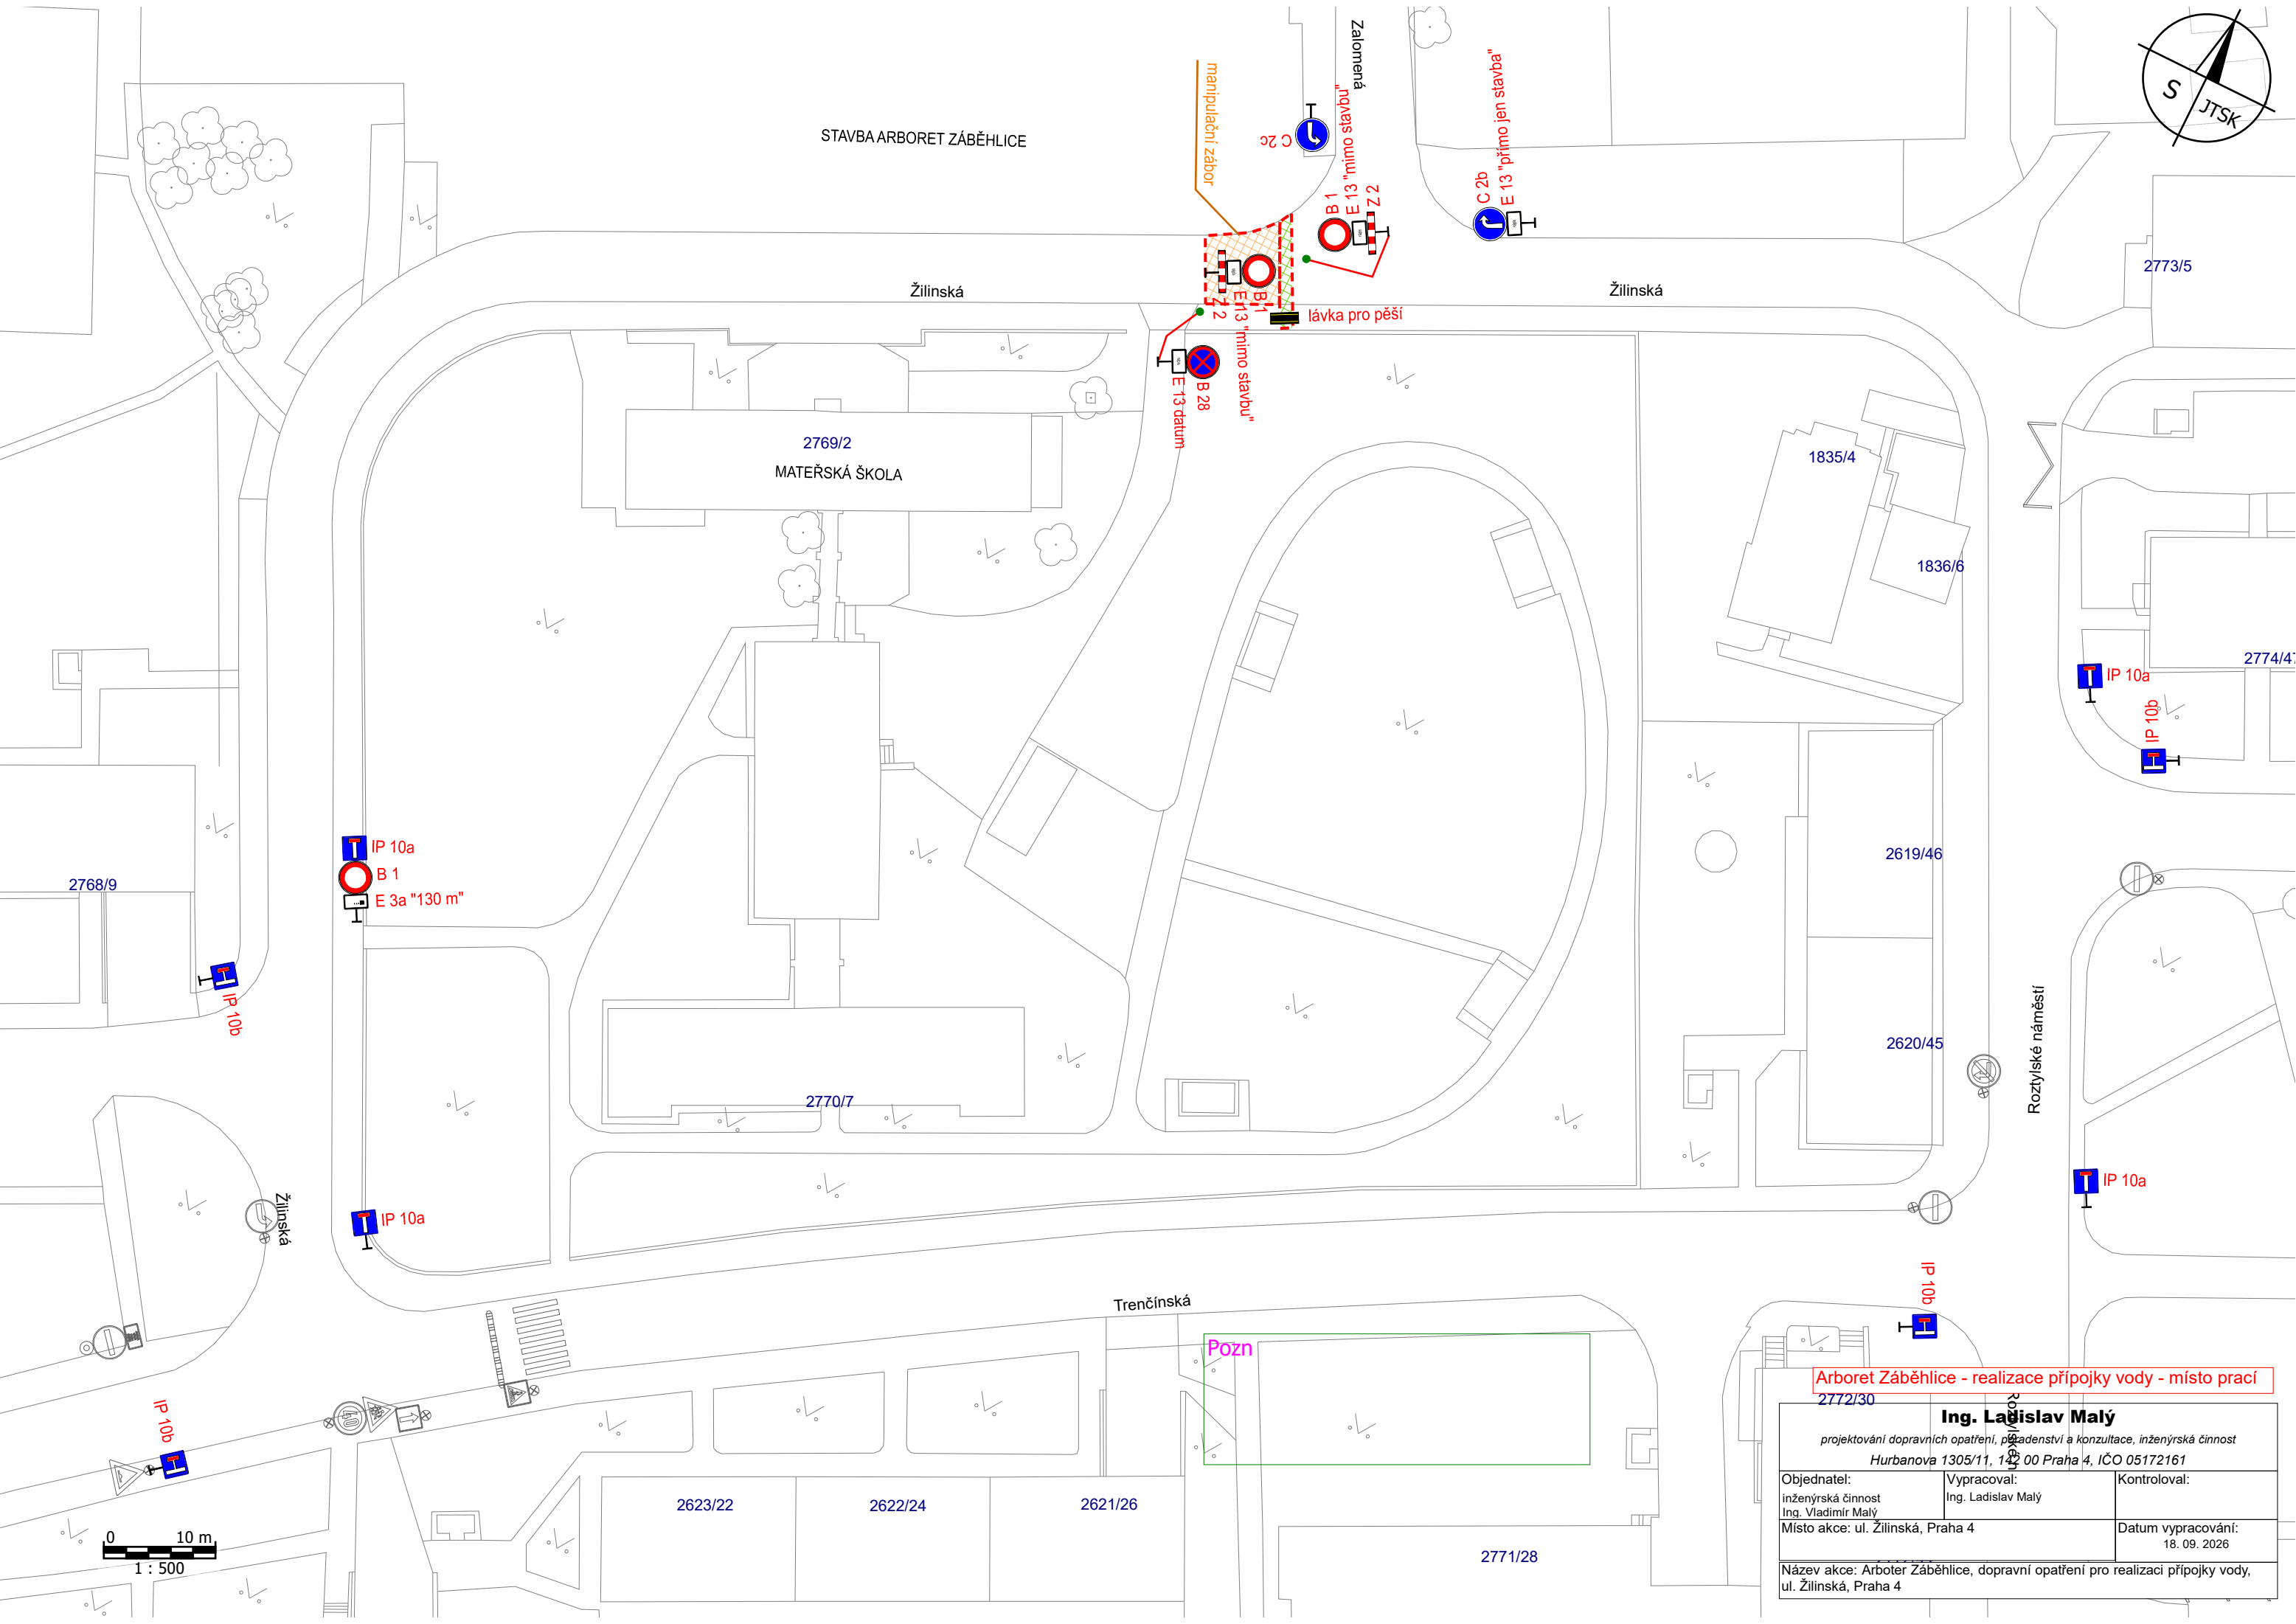

Arboret Záběhlice - realizace přípojky vody - místo prací

2772/30		
Ing. Ladislav Malý		
projektování dopravních opatření, poradenství a konzultace, inženýrská činnost		
Hurbanova 1305/11, 120 00 Praha 4, IČO 05172161		
Objednatel: inženýrská činnost Ing. Vladimír Malý	Vypracoval: Ing. Ladislav Malý	Kontroloval:
Místo akce: ul. Žilinská, Praha 4		Datum vypracování: 18. 09. 2026
Název akce: Arboret Záběhlice, dopravní opatření pro realizaci přípojky vody, ul. Žilinská, Praha 4		