


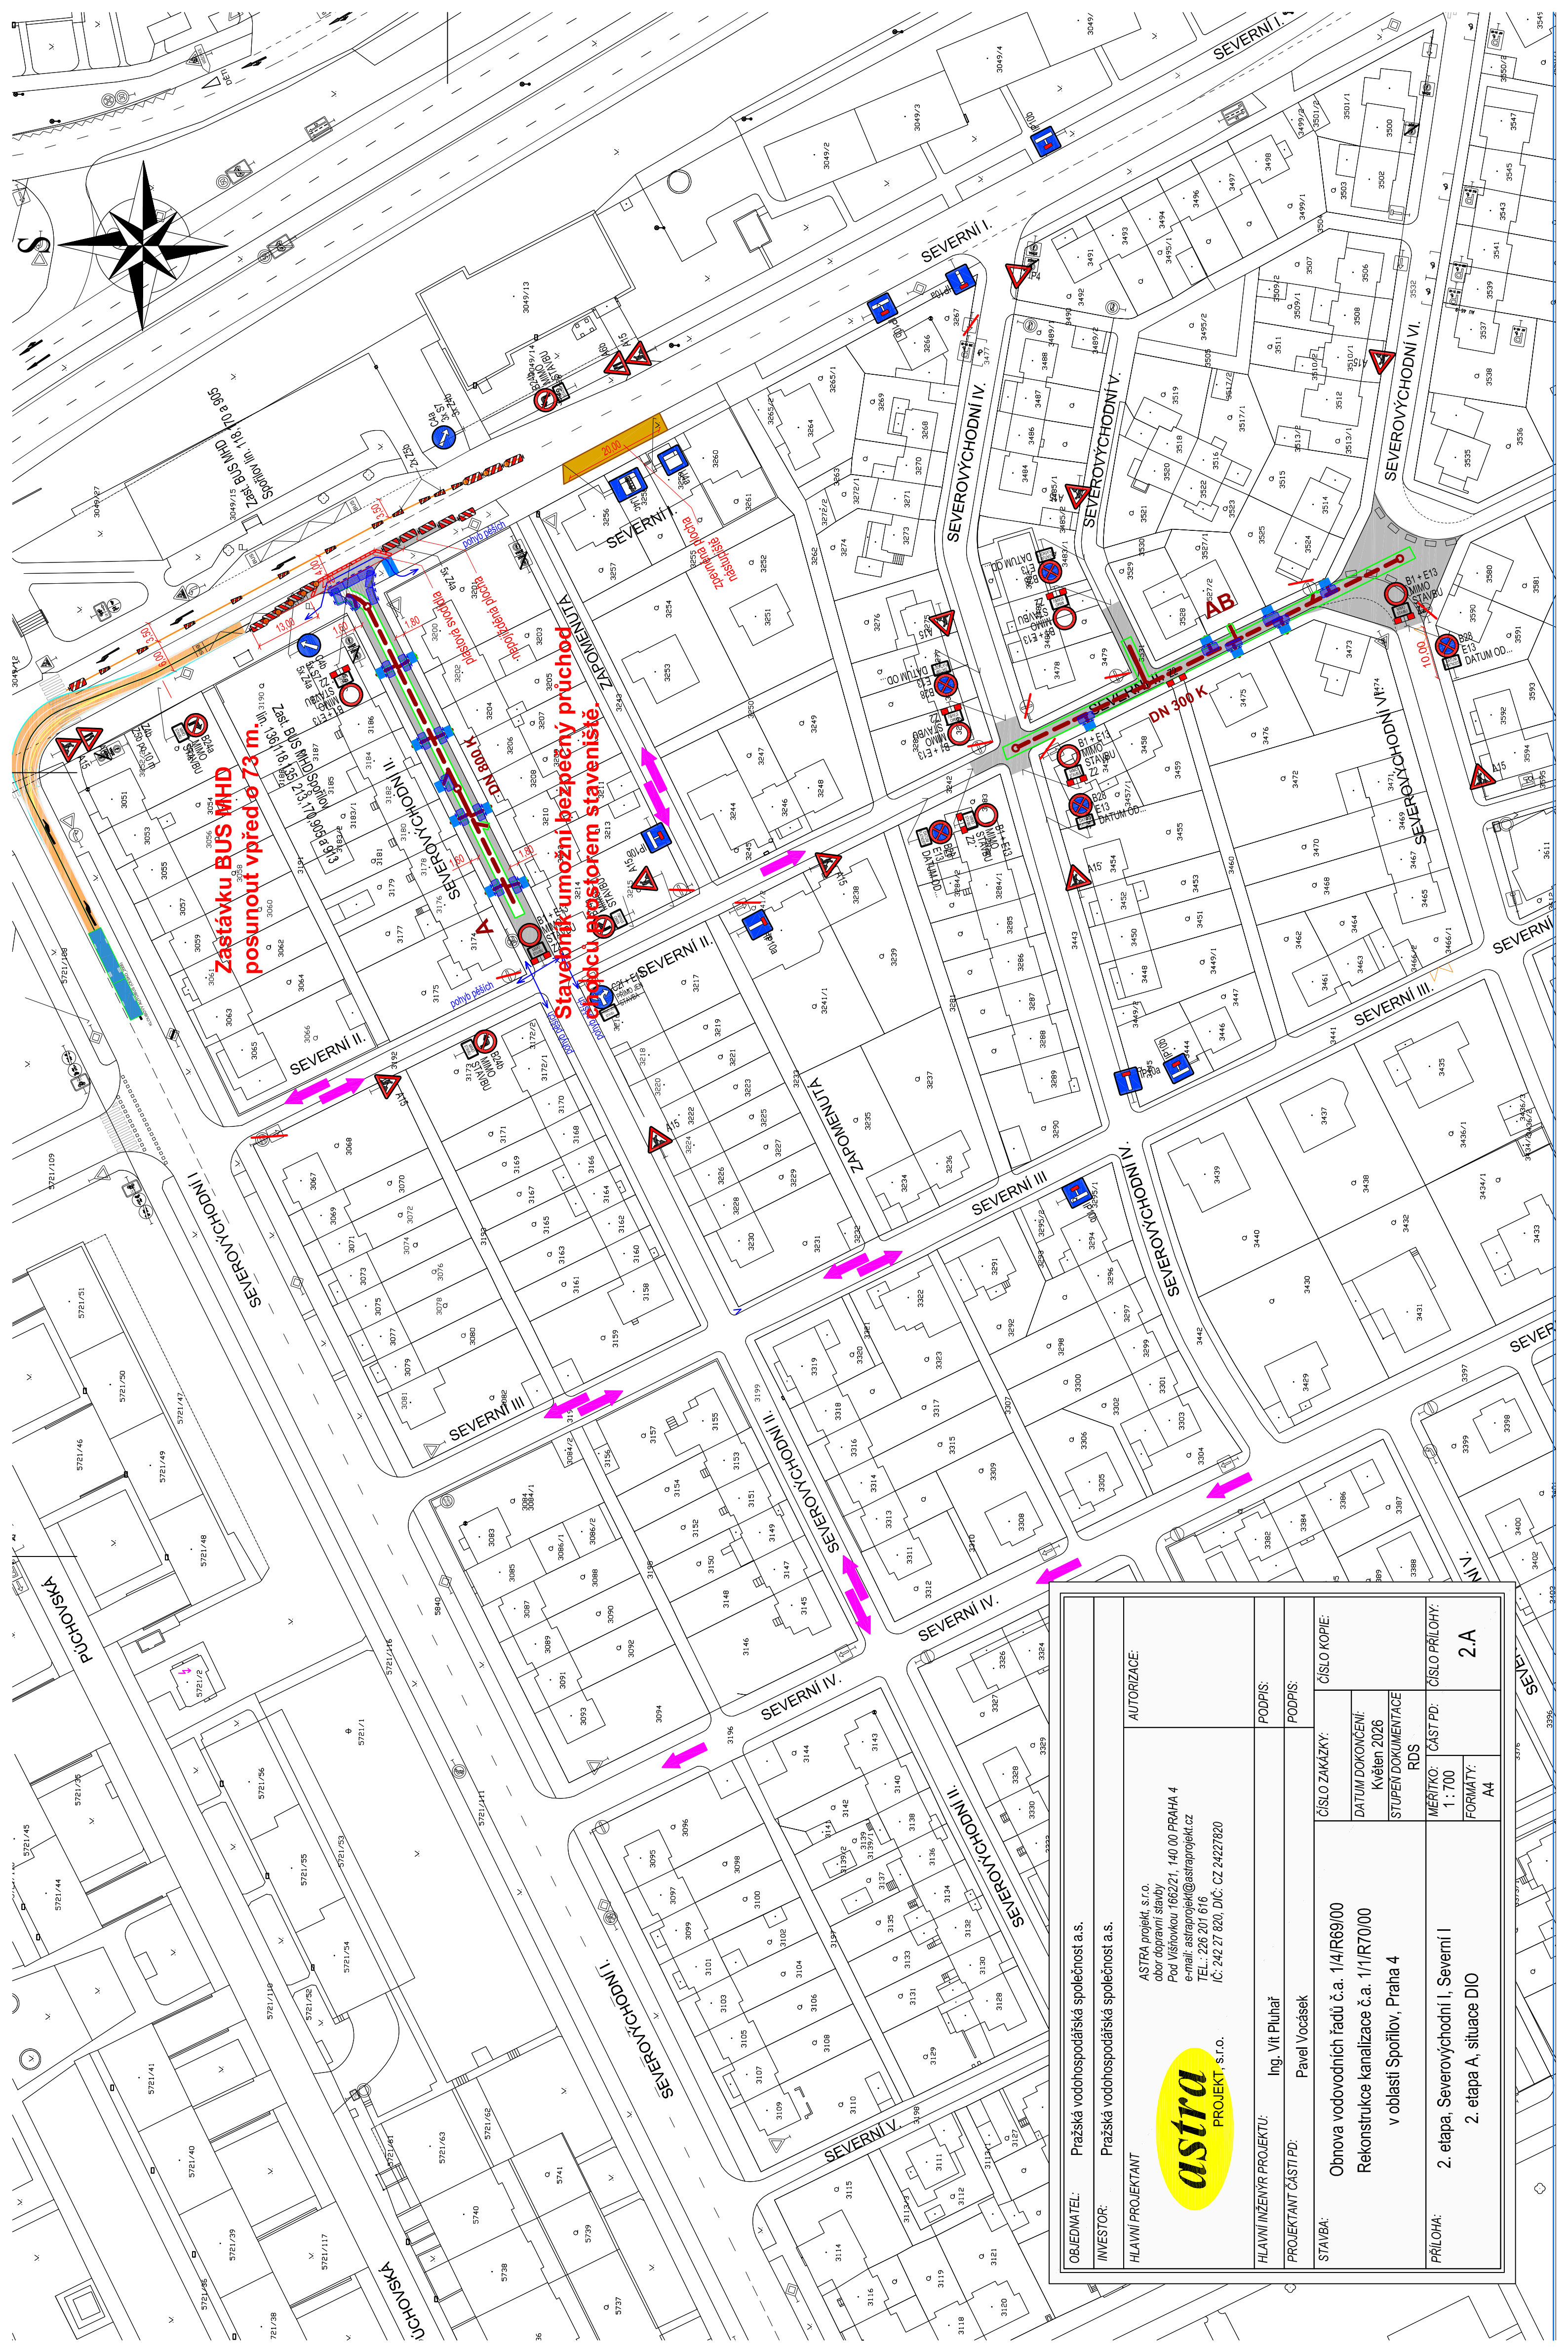

OBJEDNATEL: Pražská vodohospodářská společnost a.s.		AUTORIZACE:		
INVESTOR: Pražská vodohospodářská společnost a.s.		AUTORIZACE:		
HLAVNÍ PROJEKTANT		ASTRA projekt, s.r.o. obor dopravní stavby Pod Višňovkou 1662/21, 140 00 PRAHA 4 e-mail: astraprojekt@astraprojekt.cz TEL.: 226 201 616 IČ: 242 27 820, DIČ: CZ 24227820		
HLAVNÍ INŽENÝR PROJEKTU: Ing. Vít Pluhař		PODPIS:		
PROJEKTANT ČÁSTI PD: Pavel Vocásek		PODPIS:		
STAVBA:	Obnova vodovodních řadů č.a. 14/R69/00 Rekonstrukce kanalizace č.a. 11/R70/00 v oblasti Spořilov, Praha 4	ČÍSLO ZAKÁZKY:	ČÍSLO KOPIE:	
PŘÍLOHA:	2. etapa, Severovýchodní I, Severní I 2. etapa A, situace DIO	DATUM DOKONČENÍ: Květen 2026	ČÍSLO PD:	
		STUPEN DOKUMENTACE		MÉRITKO: 1 : 700
		RDS	FORMÁT:	
			A4	ČÍSLO PŘÍLOHY:
				2.A