


JTSK

S

Měřítko: 1:450

Formát: A3

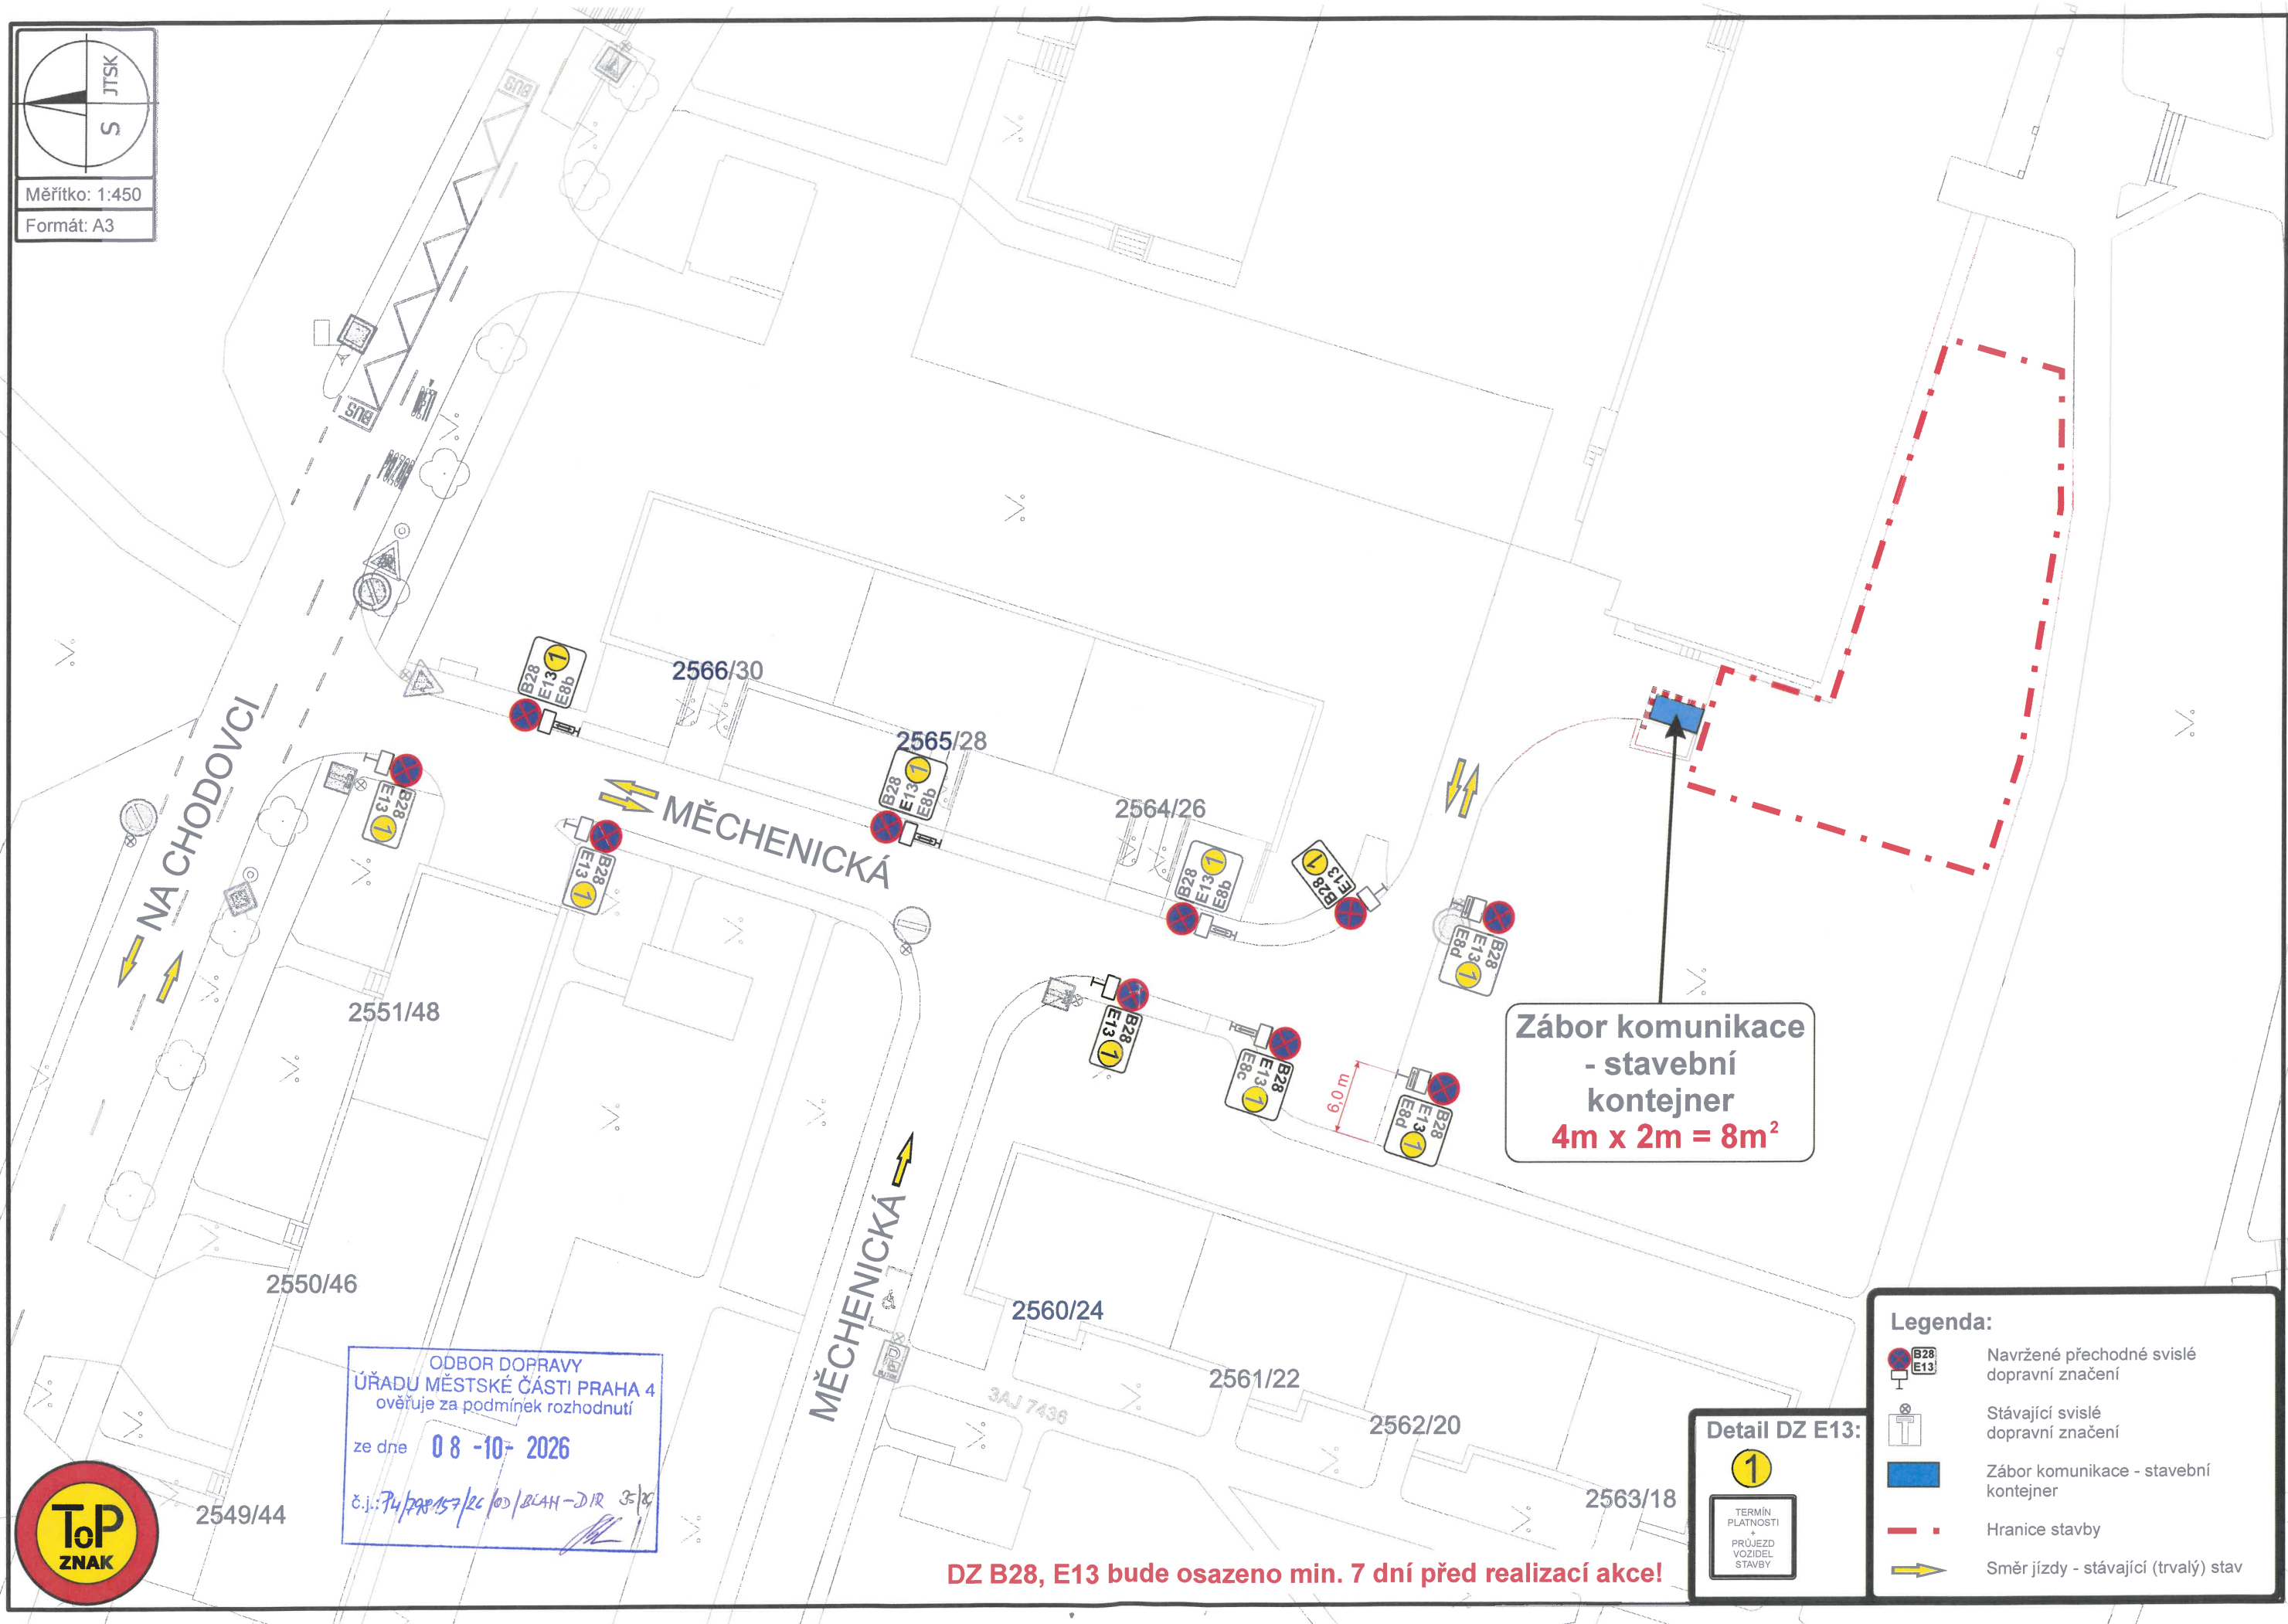

ODBOR DOPRAVY
ÚŘADU MĚSTSKÉ ČÁSTI PRAHA 4
ověřuje za podmínek rozhodnutí
ze dne **08-10-2026**
č.j.: *74/2026/57/26/00/BLAH-DIR* 35/26



**Zábor komunikace
- stavební
kontejner
4m x 2m = 8m²**

DZ B28, E13 bude osazeno min. 7 dní před realizací akce!

1

TERMIN
PLATNOSTI
PRŮJEZD
VOZIDEL
STAVBY

B28

E13

Navržené přechodné svislé
dopravní značení

Stávající svislé
dopravní značení

Zábor komunikace - stavební
kontejner

Hranice stavby

Směr jízdy - stávající (trvalý) stav