


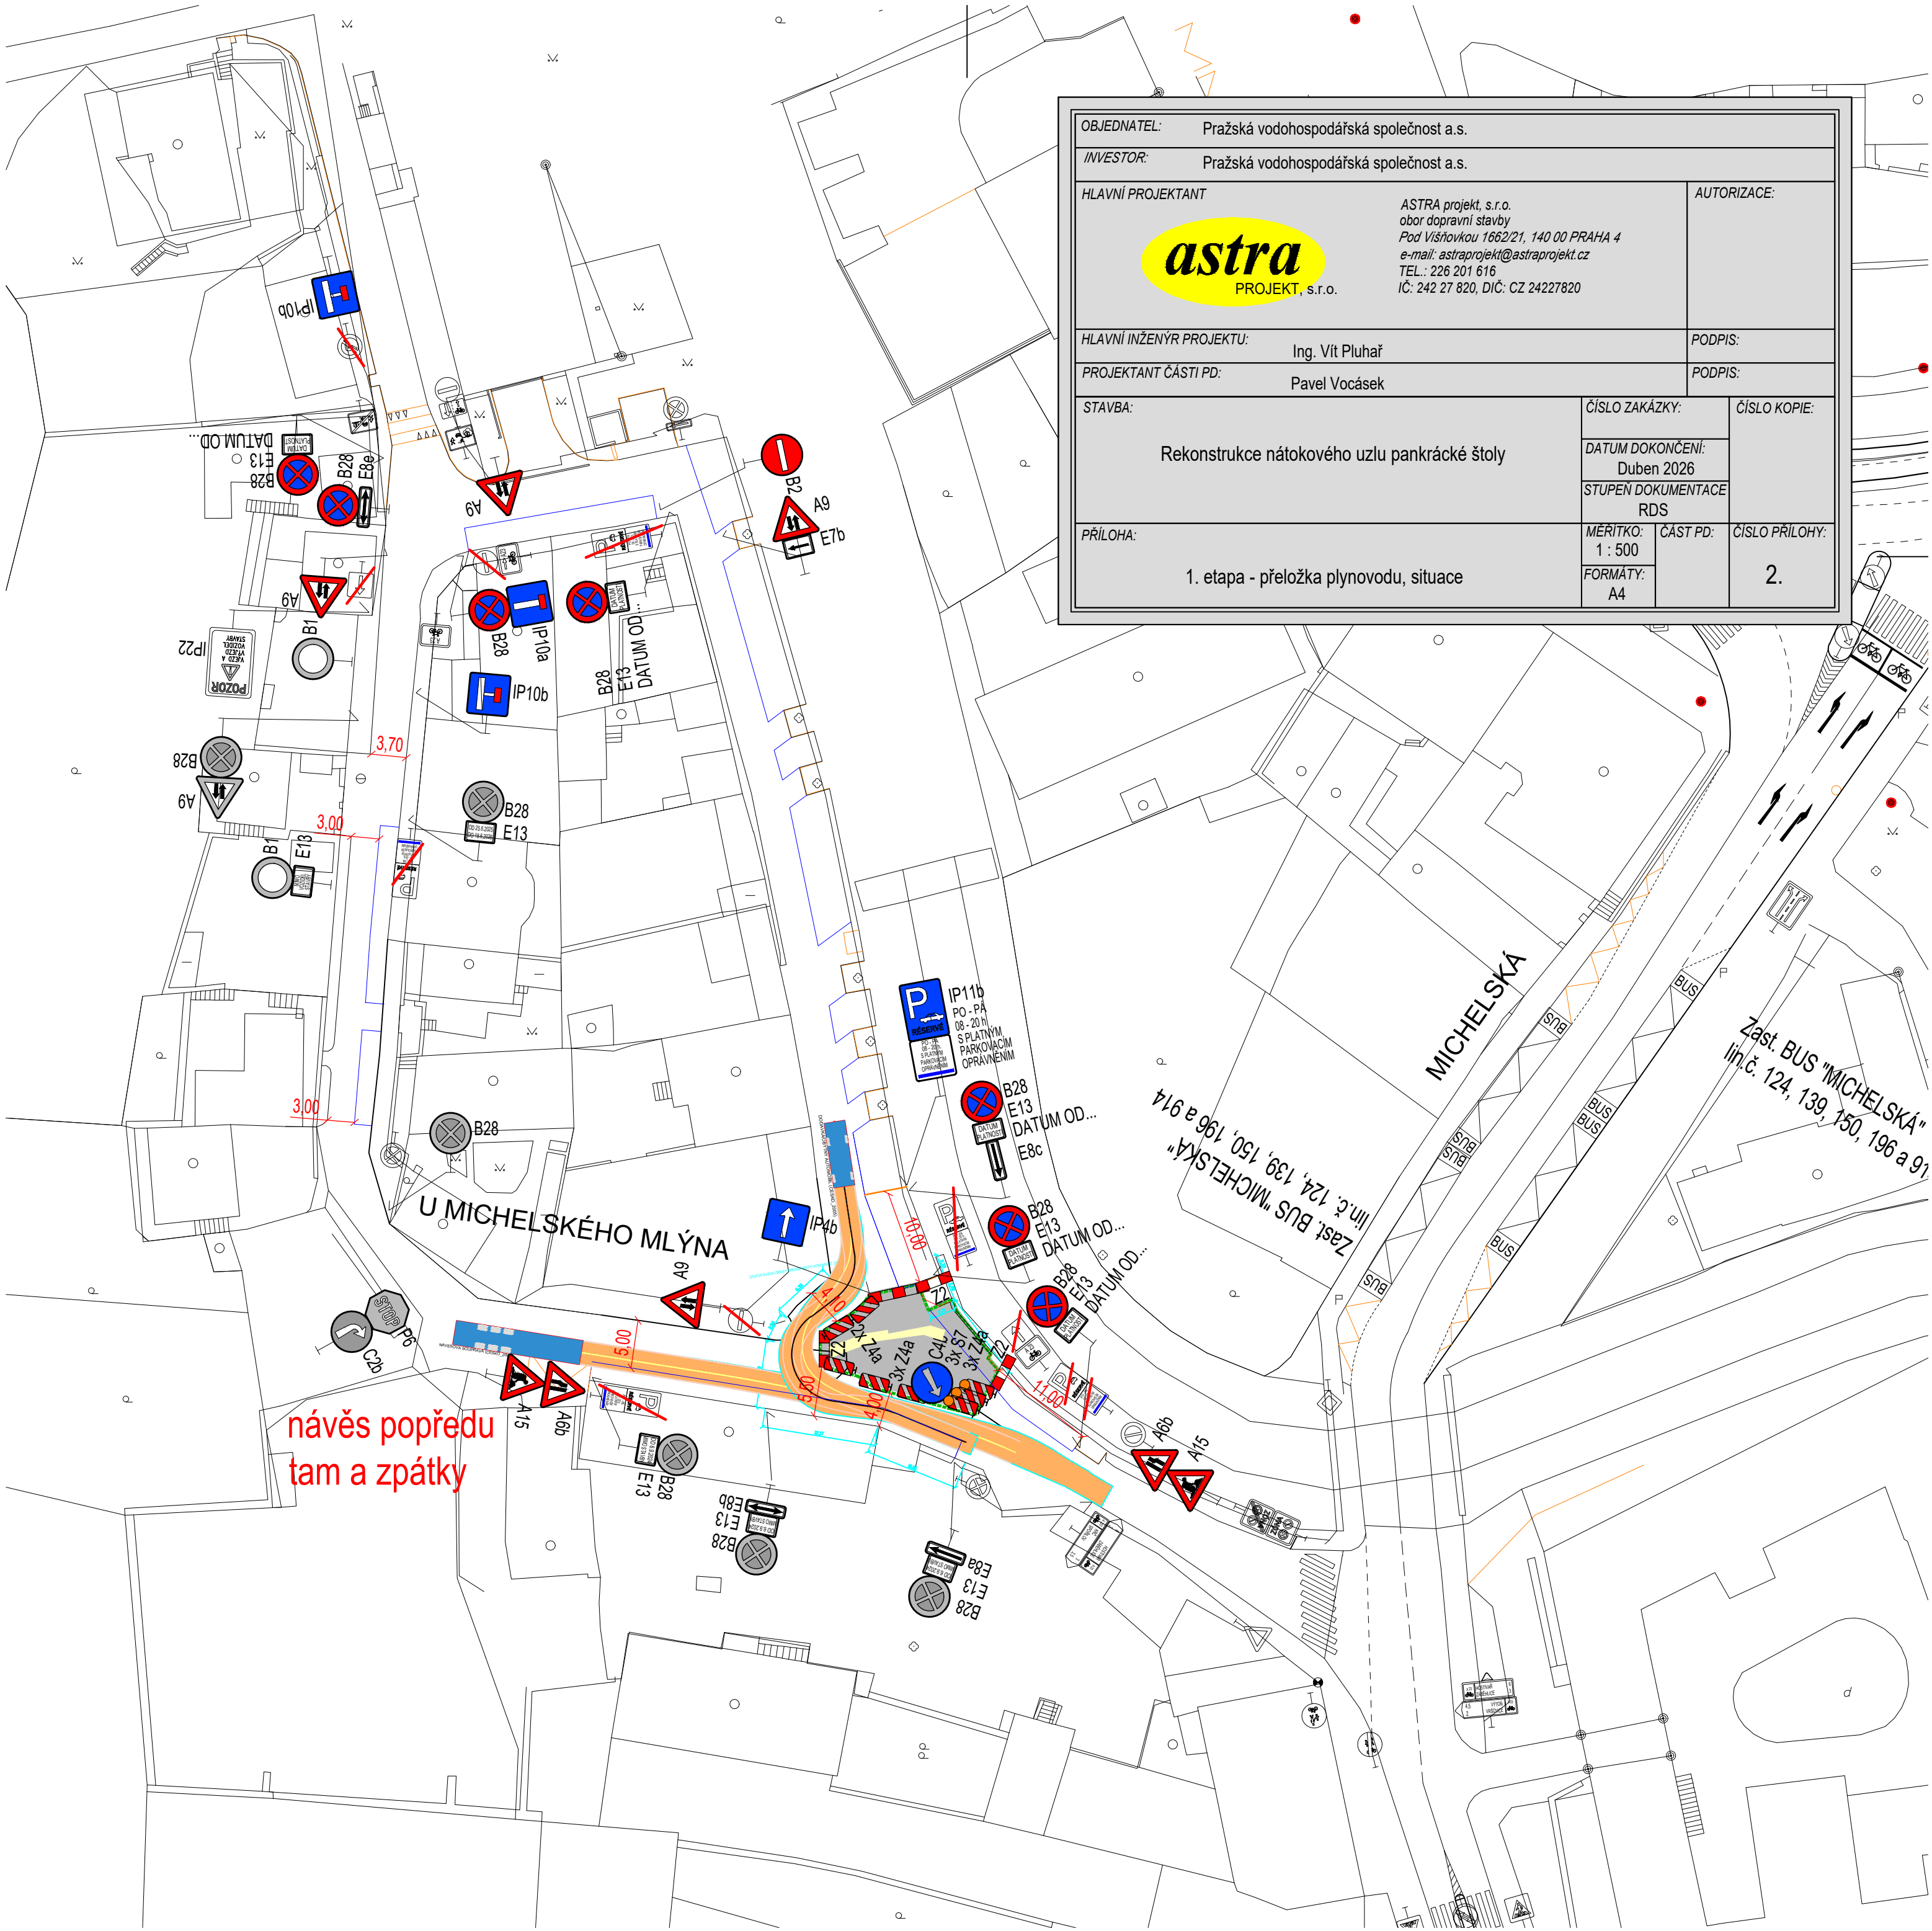

OBJEDNATEL: Pražská vodohospodářská společnost a.s.				
INVESTOR: Pražská vodohospodářská společnost a.s.				
HLAVNÍ PROJEKTANT  ASTRA projekt, s.r.o. obor dopravní stavby Pod Višňovkou 1662/21, 140 00 PRAHA 4 e-mail: astraprojekt@astraprojekt.cz TEL.: 226 201 616 IČ: 242 27 820, DIČ: CZ 24227820 AUTORIZACE:				
HLAVNÍ INŽENÝR PROJEKTU: Ing. Vít Pluhař			PODPIS:	
PROJEKTANT ČÁSTI PD: Pavel Vocásek			PODPIS:	
STAVBA:		ČÍSLO ZAKÁZKY:	ČÍSLO KOPIE:	
Rekonstrukce nátokového uzlu pankrácké štolý		DATUM DOKONČENÍ: Duben 2026		
		STUPEŇ DOKUMENTACE RDS		
PŘÍLOHA:		MÉRITKO: 1 : 500	ČÁST PD:	ČÍSLO PŘÍLOHY: 2.
1. etapa - přeložka plynovodu, situace		FORMÁTY: A4		