


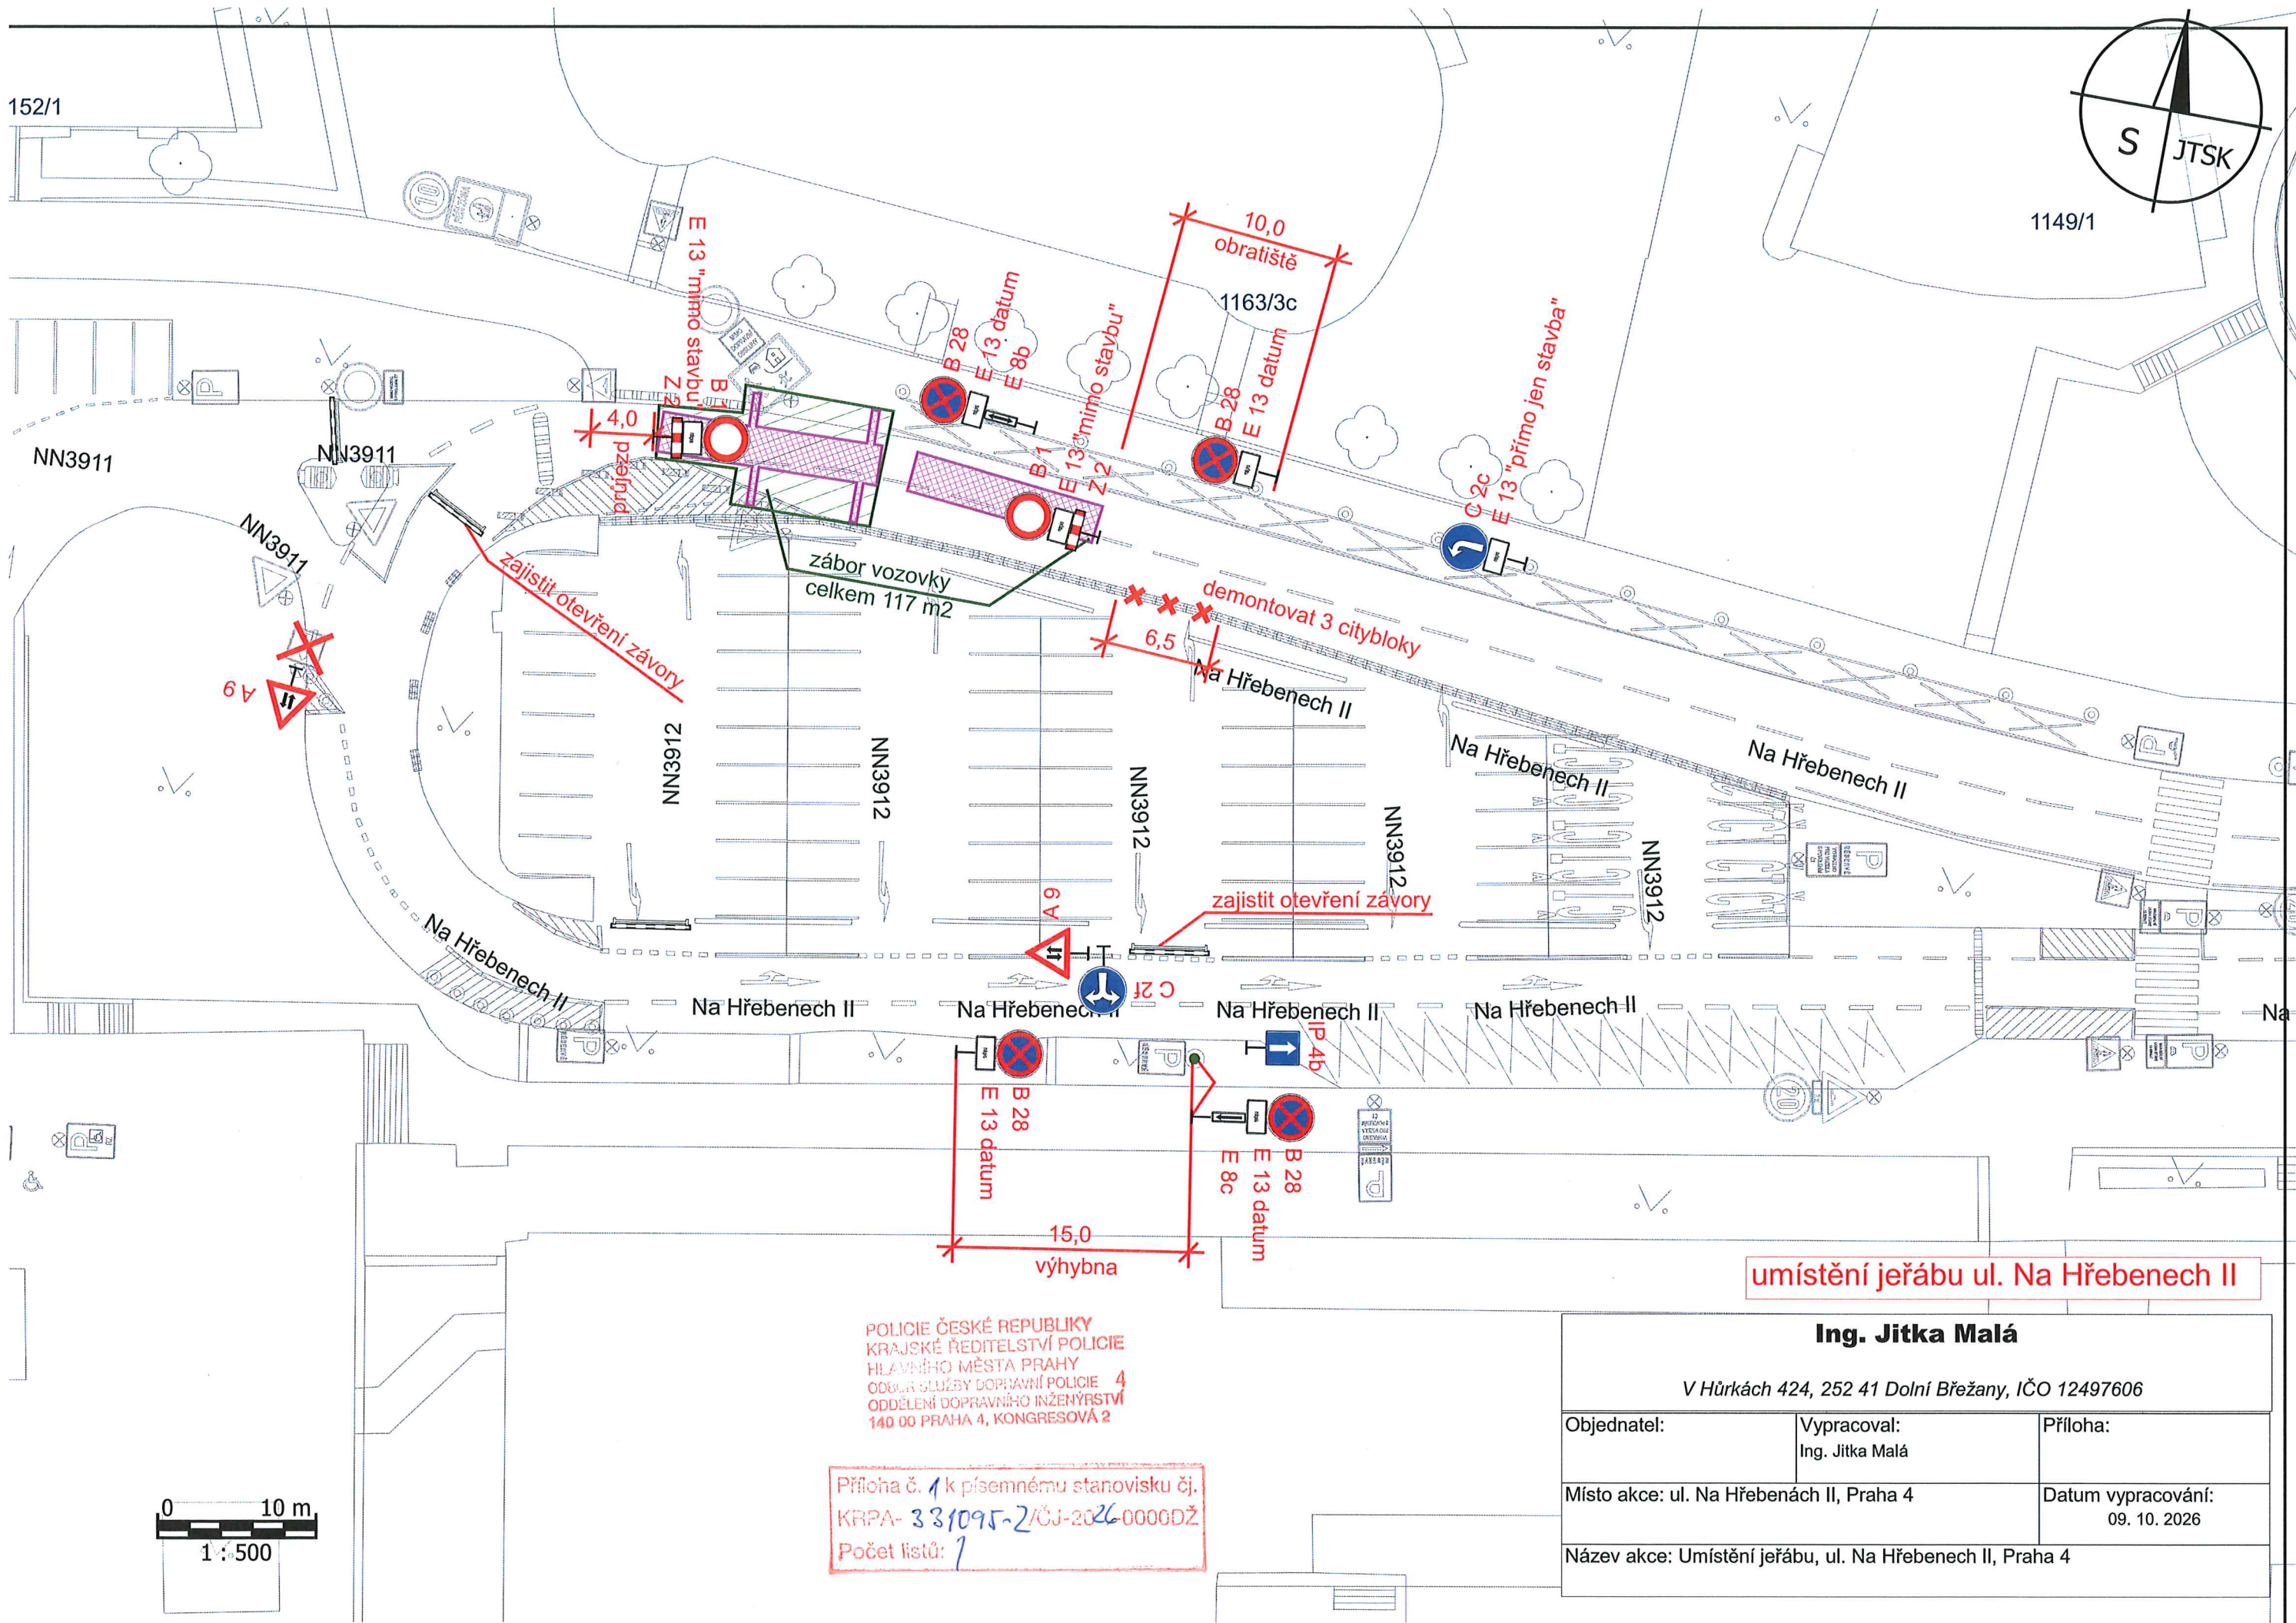

POLICIE ČESKÉ REPUBLIKY
KRAJSKÉ ŘEDITELSTVÍ POLICIE
HLAVNÍHO MĚSTA PRAHY
ODBOR SLUŽBY DOPRAVNÍ POLICIE 4
ODDĚLENÍ DOPRAVNÍHO INŽENÝRSTVÍ
140 00 PRAHA 4, KONGRESOVÁ 2

Příloha č. 1 k písemnému stanovisku čj.
KRPA- 331095-2/ČJ-2026-0006DŽ
Počet listů: 1

umístění jeřábu ul. Na Hřebenech II

Ing. Jitka Malá		
V Hůrkách 424, 252 41 Dolní Břežany, IČO 12497606		
Objednatel:	Vypracoval: Ing. Jitka Malá	Příloha:
Místo akce: ul. Na Hřebenách II, Praha 4		Datum vypracování: 09. 10. 2026
Název akce: Umístění jeřábu, ul. Na Hřebenech II, Praha 4		