
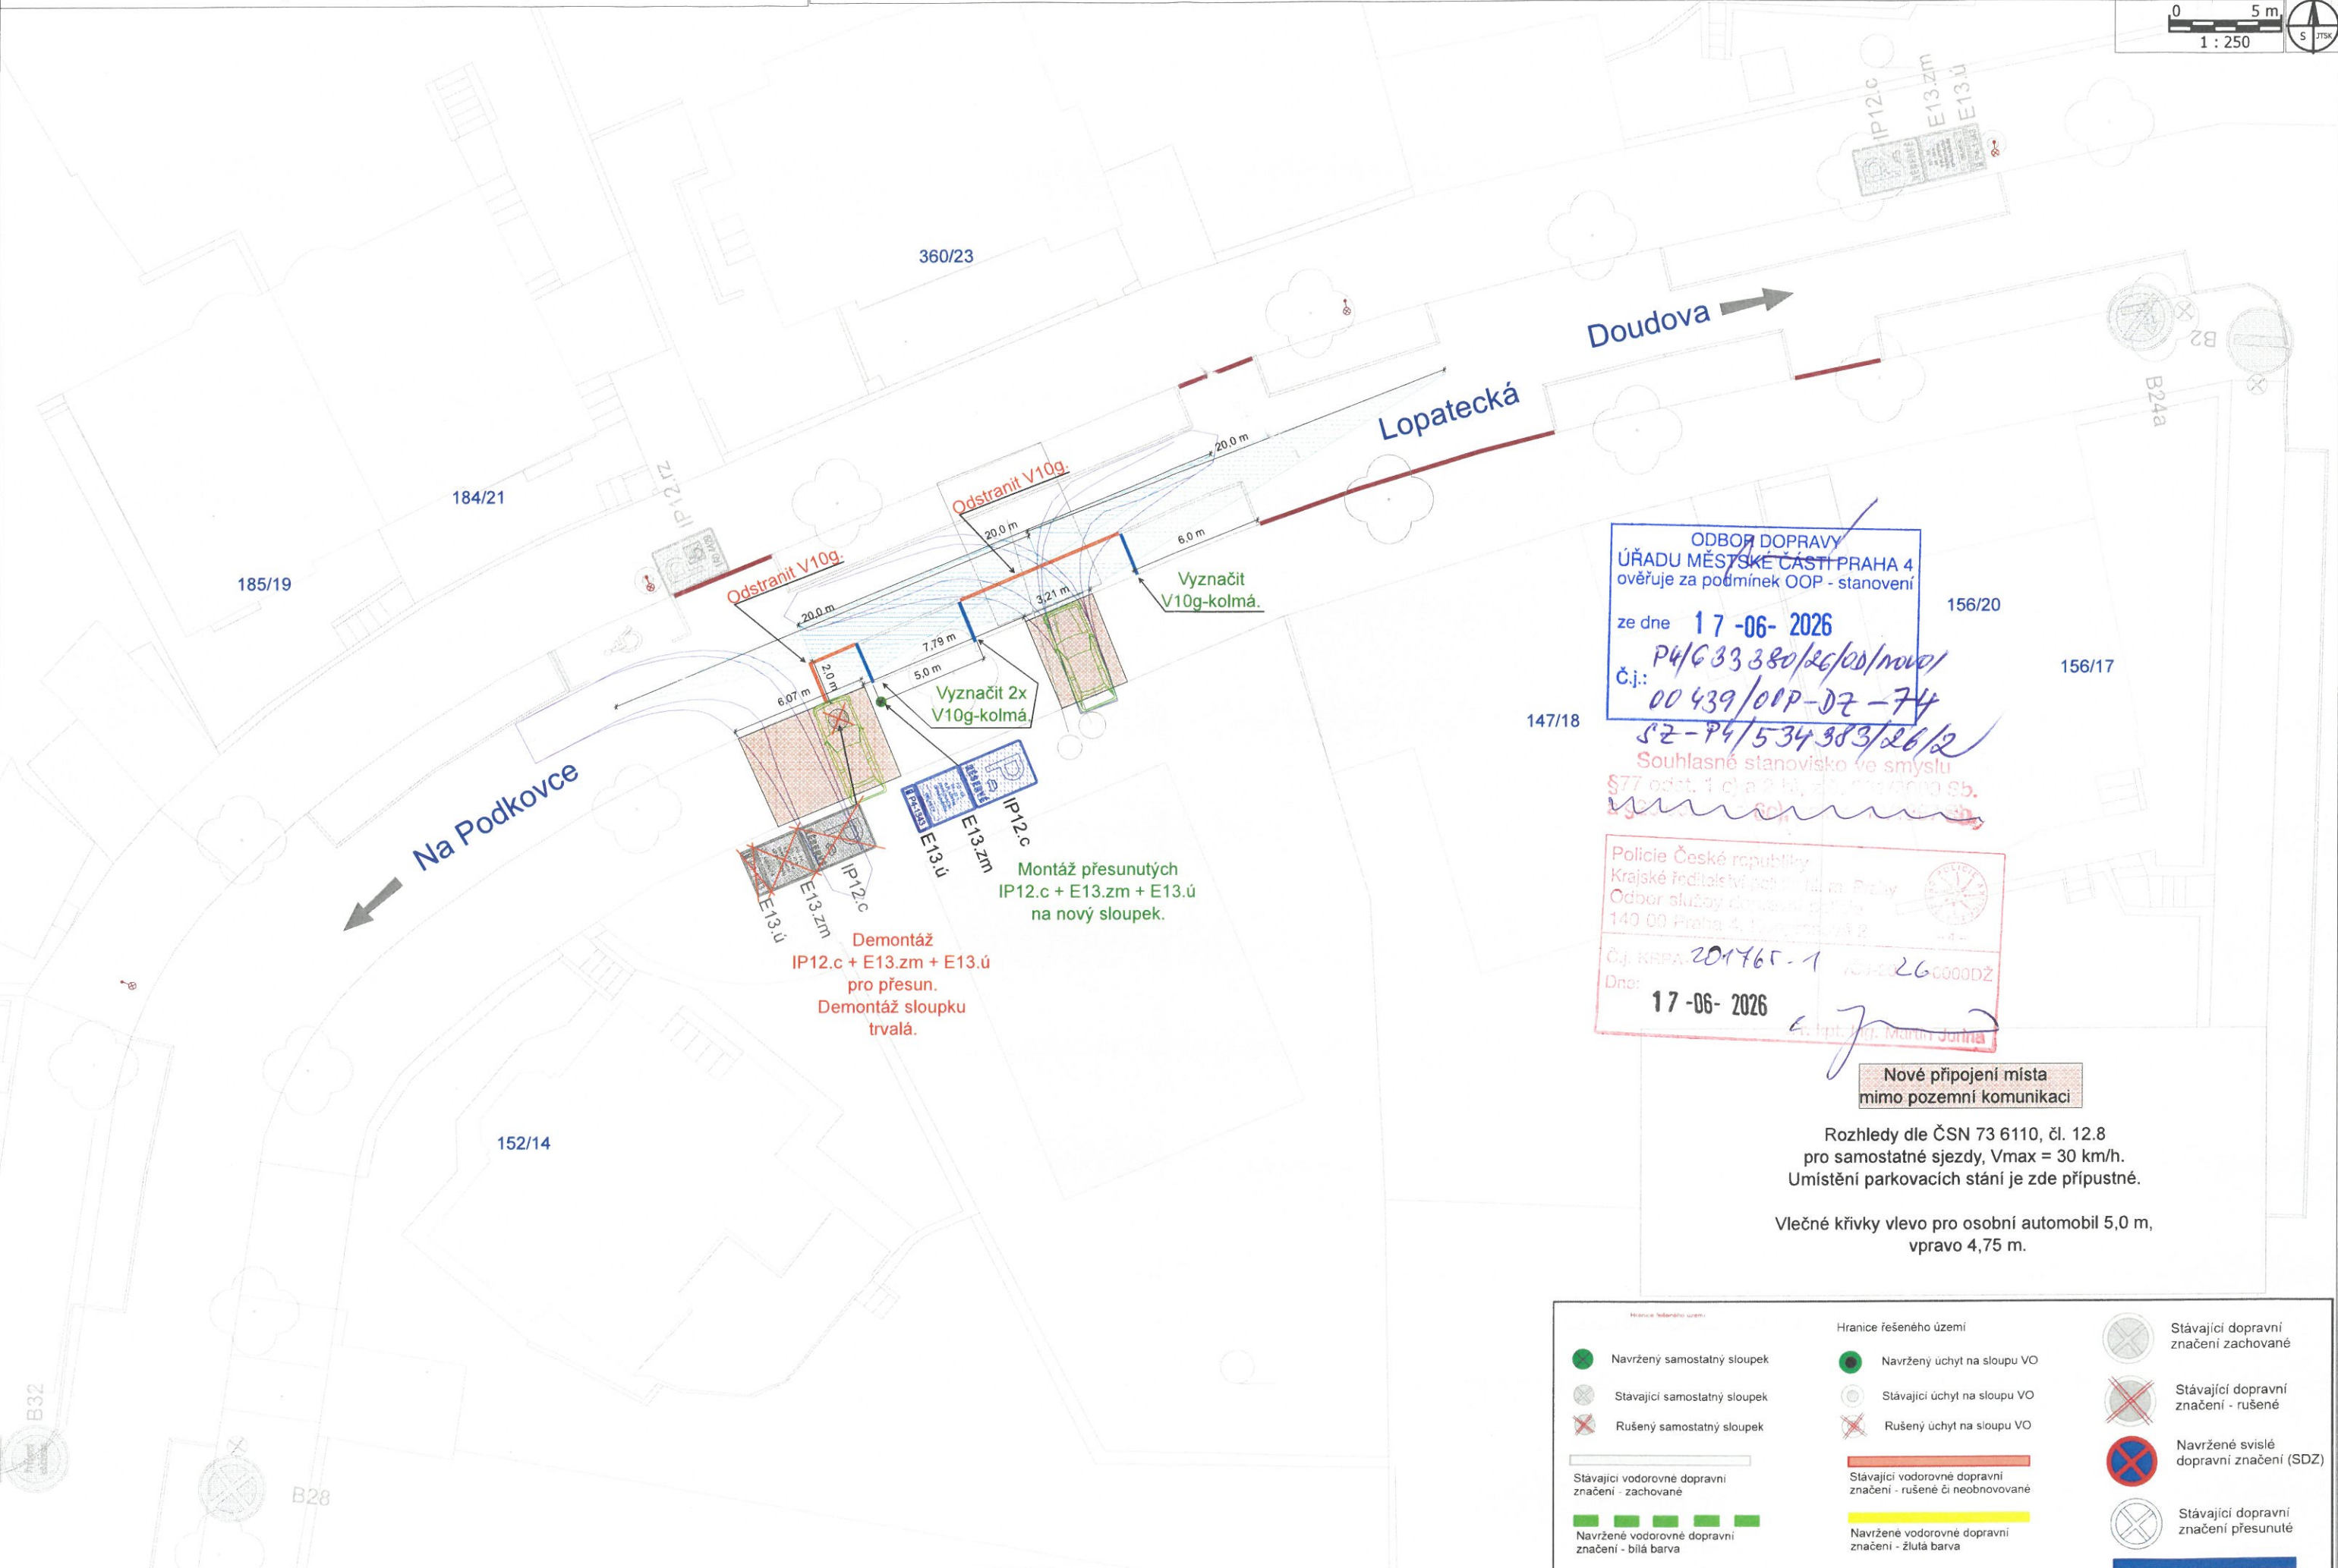


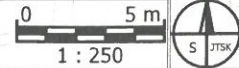

ODBOR DOPRAVY
ÚŘADU MĚSTSKÉ ČÁSTI PRAHA 4
ověřuje za podmínek OOP - stanovení

ze dne 17-06-2026
P4/633380/26/00/novo/
č.j.: 00439/00P-DZ-74
SZ-P4/534383/26/2

Souhlasné stanovisko ve smyslu
§77 odst. 1 c) a 2 b) zákona č. 130/2002 Sb.
130/2002 Sb. č. 130/2002 Sb.

Policie České republiky
Krajské ředitelství policie hl. m. Prahy
Odbor služby dopravní policie
140 00 Praha 4, Janáčkova 2

Č.j. KRPA-201765-1
Dne: 17-06-2026

Nové připojení místa
mimo pozemní komunikaci

Rozhledy dle ČSN 73 6110, čl. 12.8
pro samostatné sjezdy, Vmax = 30 km/h.
Umístění parkovacích stání je zde přípustné.

Vlečné křivky vlevo pro osobní automobil 5,0 m,
vpravo 4,75 m.

Navržený samostatný sloupek	Navržený úchyt na sloupu VO	Stávající dopravní značení zachované
Stávající samostatný sloupek	Stávající úchyt na sloupu VO	Stávající dopravní značení - rušené
Rušený samostatný sloupek	Rušený úchyt na sloupu VO	Navržené svislé dopravní značení (SDZ)
Stávající vodorovné dopravní značení - zachované	Stávající vodorovné dopravní značení - rušené či neobnovované	Stávající dopravní značení přesunutě
Navržené vodorovné dopravní značení - bílá barva	Navržené vodorovné dopravní značení - žlutá barva	Navržené vodorovné dopravní značení - modrá barva
Vjezdy na místa ležící mimo PK	Pěší vstupy na místa ležící mimo PK	
Vytyčení hranic pozemků a ploch odlišených od katastru nemovitostí nebo technické mapy		