



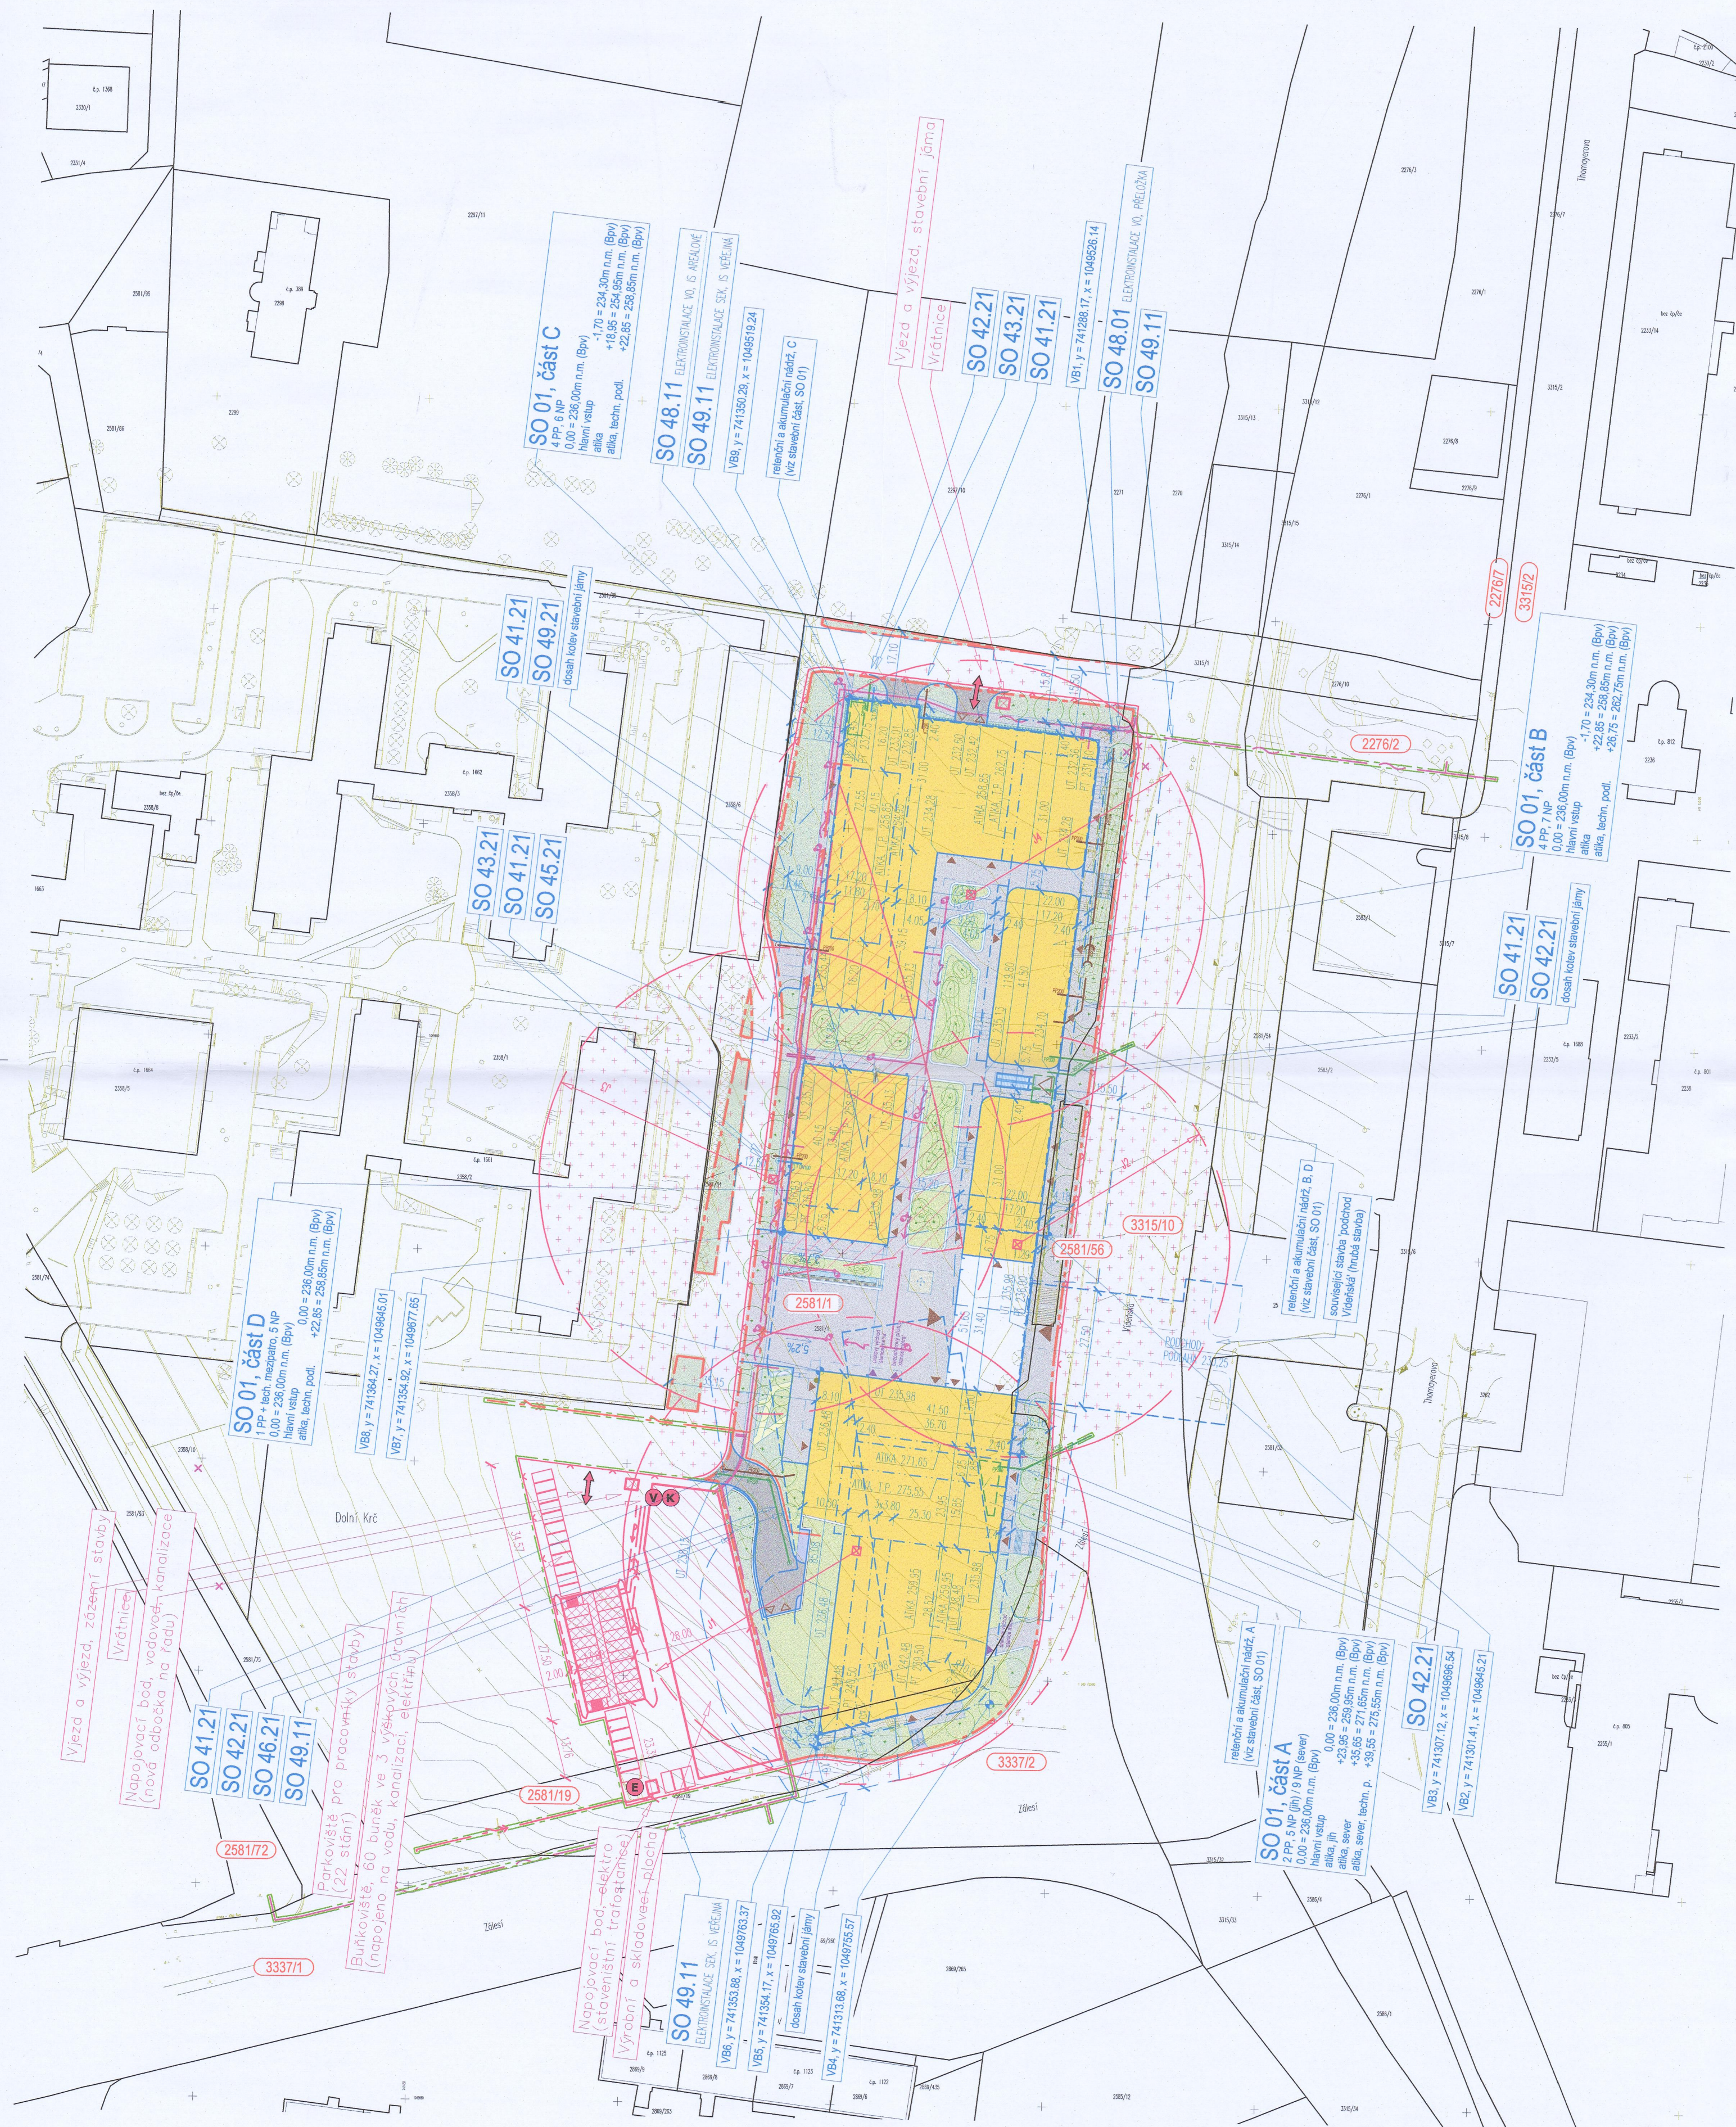


LEGENDA OZNAČENÍ

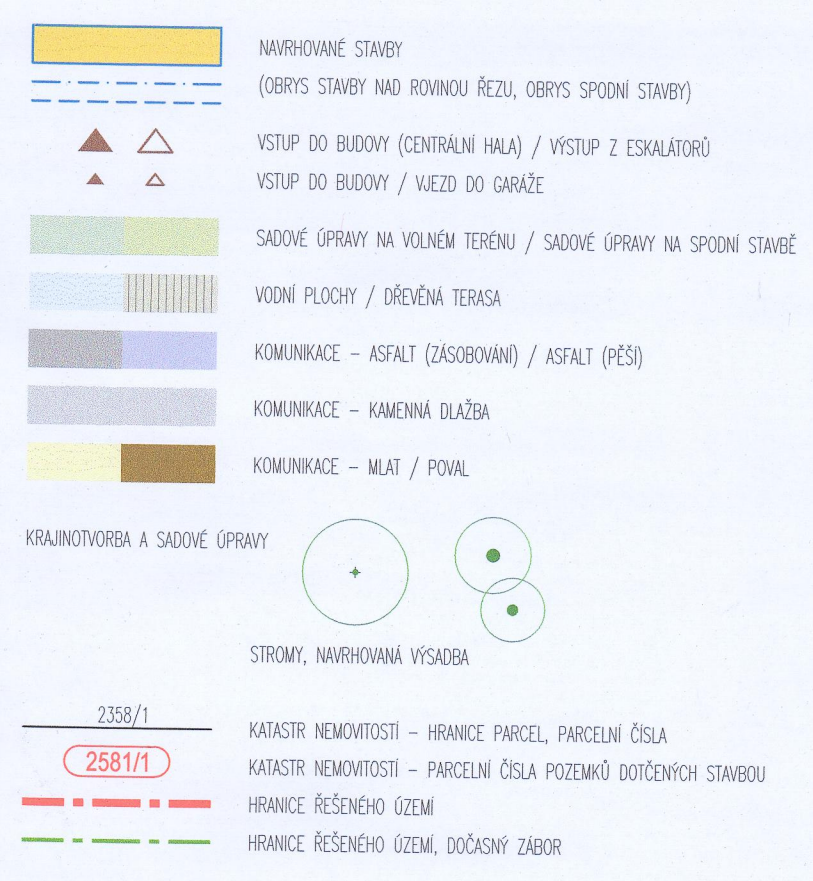



ČLENĚNÍ STAVBY NA STAVEBNÍ OBJEKTY A TECHNICKÁ A TECHNOLOGICKÁ ZAŘÍZENÍ

STAVEBNÍ OBJEKTY	PROVOZNÍ SOUBORY
SO 01 Polyfunkční objekt Nová Krč	PS 01 Technologie požárního odvětrání
SO 01.01 Polyfunkční objekt Nová Krč, část A	PS 02 Technologie trafostanice
SO 01.02 Polyfunkční objekt Nová Krč, část B	PS 03 Technologie SHZ
SO 01.03 Polyfunkční objekt Nová Krč, část C	PS 04 Technologie náhradního zdroje elektrické energie, dieselagregát
SO 01.04 Polyfunkční objekt Nová Krč, část D	PS 11 Technologie úpravy vody
SO 01.11 Polyfunkční objekt Nová Krč, spodní stavba	PS 21 Technologie stravování
SO 01.12 Polyfunkční objekt Nová Krč, podchod	
SO 21 Příprava území a HTÚ	ZAŘÍZENÍ STAVENÍŠTĚ, DOČASNÁ STAVBA
SO 22 Komunikace a vjezd	SO 010 Zařízení staveniště
SO 23 Chodníky a zpevněné plochy pro pěší	
SO 24 Vodní plochy	
SO 25 Krasoplynové úpravy	
SO 41.21 Kanalizace splašková, přípojky	
SO 41.31 Kanalizace splašková, ústí do kanálu	
SO 42.21 Kanalizace dešťová, přípojky	
SO 42.31 Kanalizace dešťová, retenční a akumulční nádrže	
SO 43.21 Vodovod, přípojky	
SO 43.31 Vodovod, přípojky	
SO 46.21 Kabelové vedení VN, přípojky	
SO 48.01 Elektronizace VO, přelůčka	
SO 48.11 Elektronizace VO, IS areolové	
SO 49.11 Elektronizace SEK, IS veřejné	
SO 49.21 Elektronizace SEK, přípojky	

INŽENÝRSKÉ SÍTĚ NAVRHOVANÉ

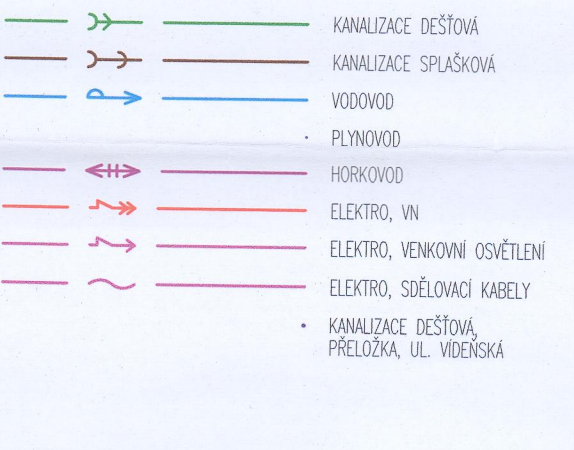

ZÁSADY ORGANIZACE VÝSTAVBY

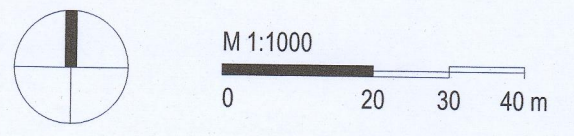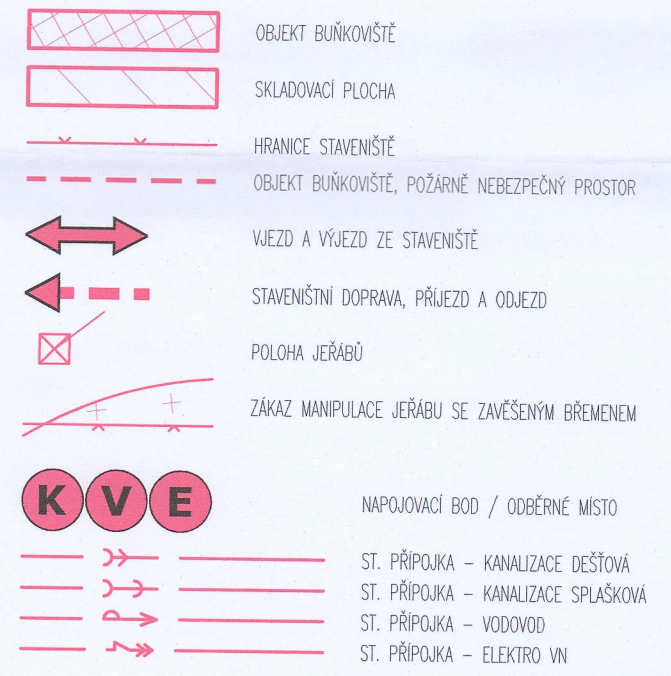

R01c	2 2026	aktualizace ZOV	s8
R01b	4 2025	zvýraznění zakresu KN, zakres zaměření, posun staveništní TS	s8
R01	7 2024	číslopis DÚR, R01	s8
6 2023	vynechání SO 42.01 a SO 50.01 z této PD		s8
11 2022	číslopis DÚR		s8
REVIZE	DATUM	POPS	VYPRACOVÁNÍ

0,00 = 236,00m n.m. B.p.v. BPV, S-JTSK

ARCHITEKT / GENERÁLNÍ PROJEKTANT: STUDIO ACHT, spol. s r.o.	ARCHITEKT: Ing. Václav Hlaváček, MgA. Lina Procházková
PROJEKTANT ČASTI: STUDIO ACHT, spol. s r.o.	VYPRACOVAVEL: Ing. Jaroslav Hamrila
INVESTOR: Projekt Videař s.r.o., Nová Krč a.s.	STUPŇ DOKUMENTACE: Projektová dokumentace pro územní řízení
MÍSTO STAVBY: Praha 4, k.ú. Krč (727598), lokalita mezi ulicemi Videařská / Zálesí / Pod Višňovkou	DATA: 4 2021

POLYFUNKČNÍ OBJEKT NOVÁ KRČ

STAVEBNÍ OBJEKT / PROVOZNÍ SOUBORY:	REVIZE:	ČÍSLO PARE:
	R01c	
ČAST / OBCHODNÍ SOUBORY:	DATUM REVIZE:	
Situční výkresy	2 2026	
NÁZEV VÝKRESU:	ČÍSLO VÝKRESU:	MĚŘÍTKO:
KATASTRÁLNÍ SITUACE	C.2	1:1000