


DZ B28 OSADIT 7 DNÍ PŘED ZAČÁTKEM PRACÍ.

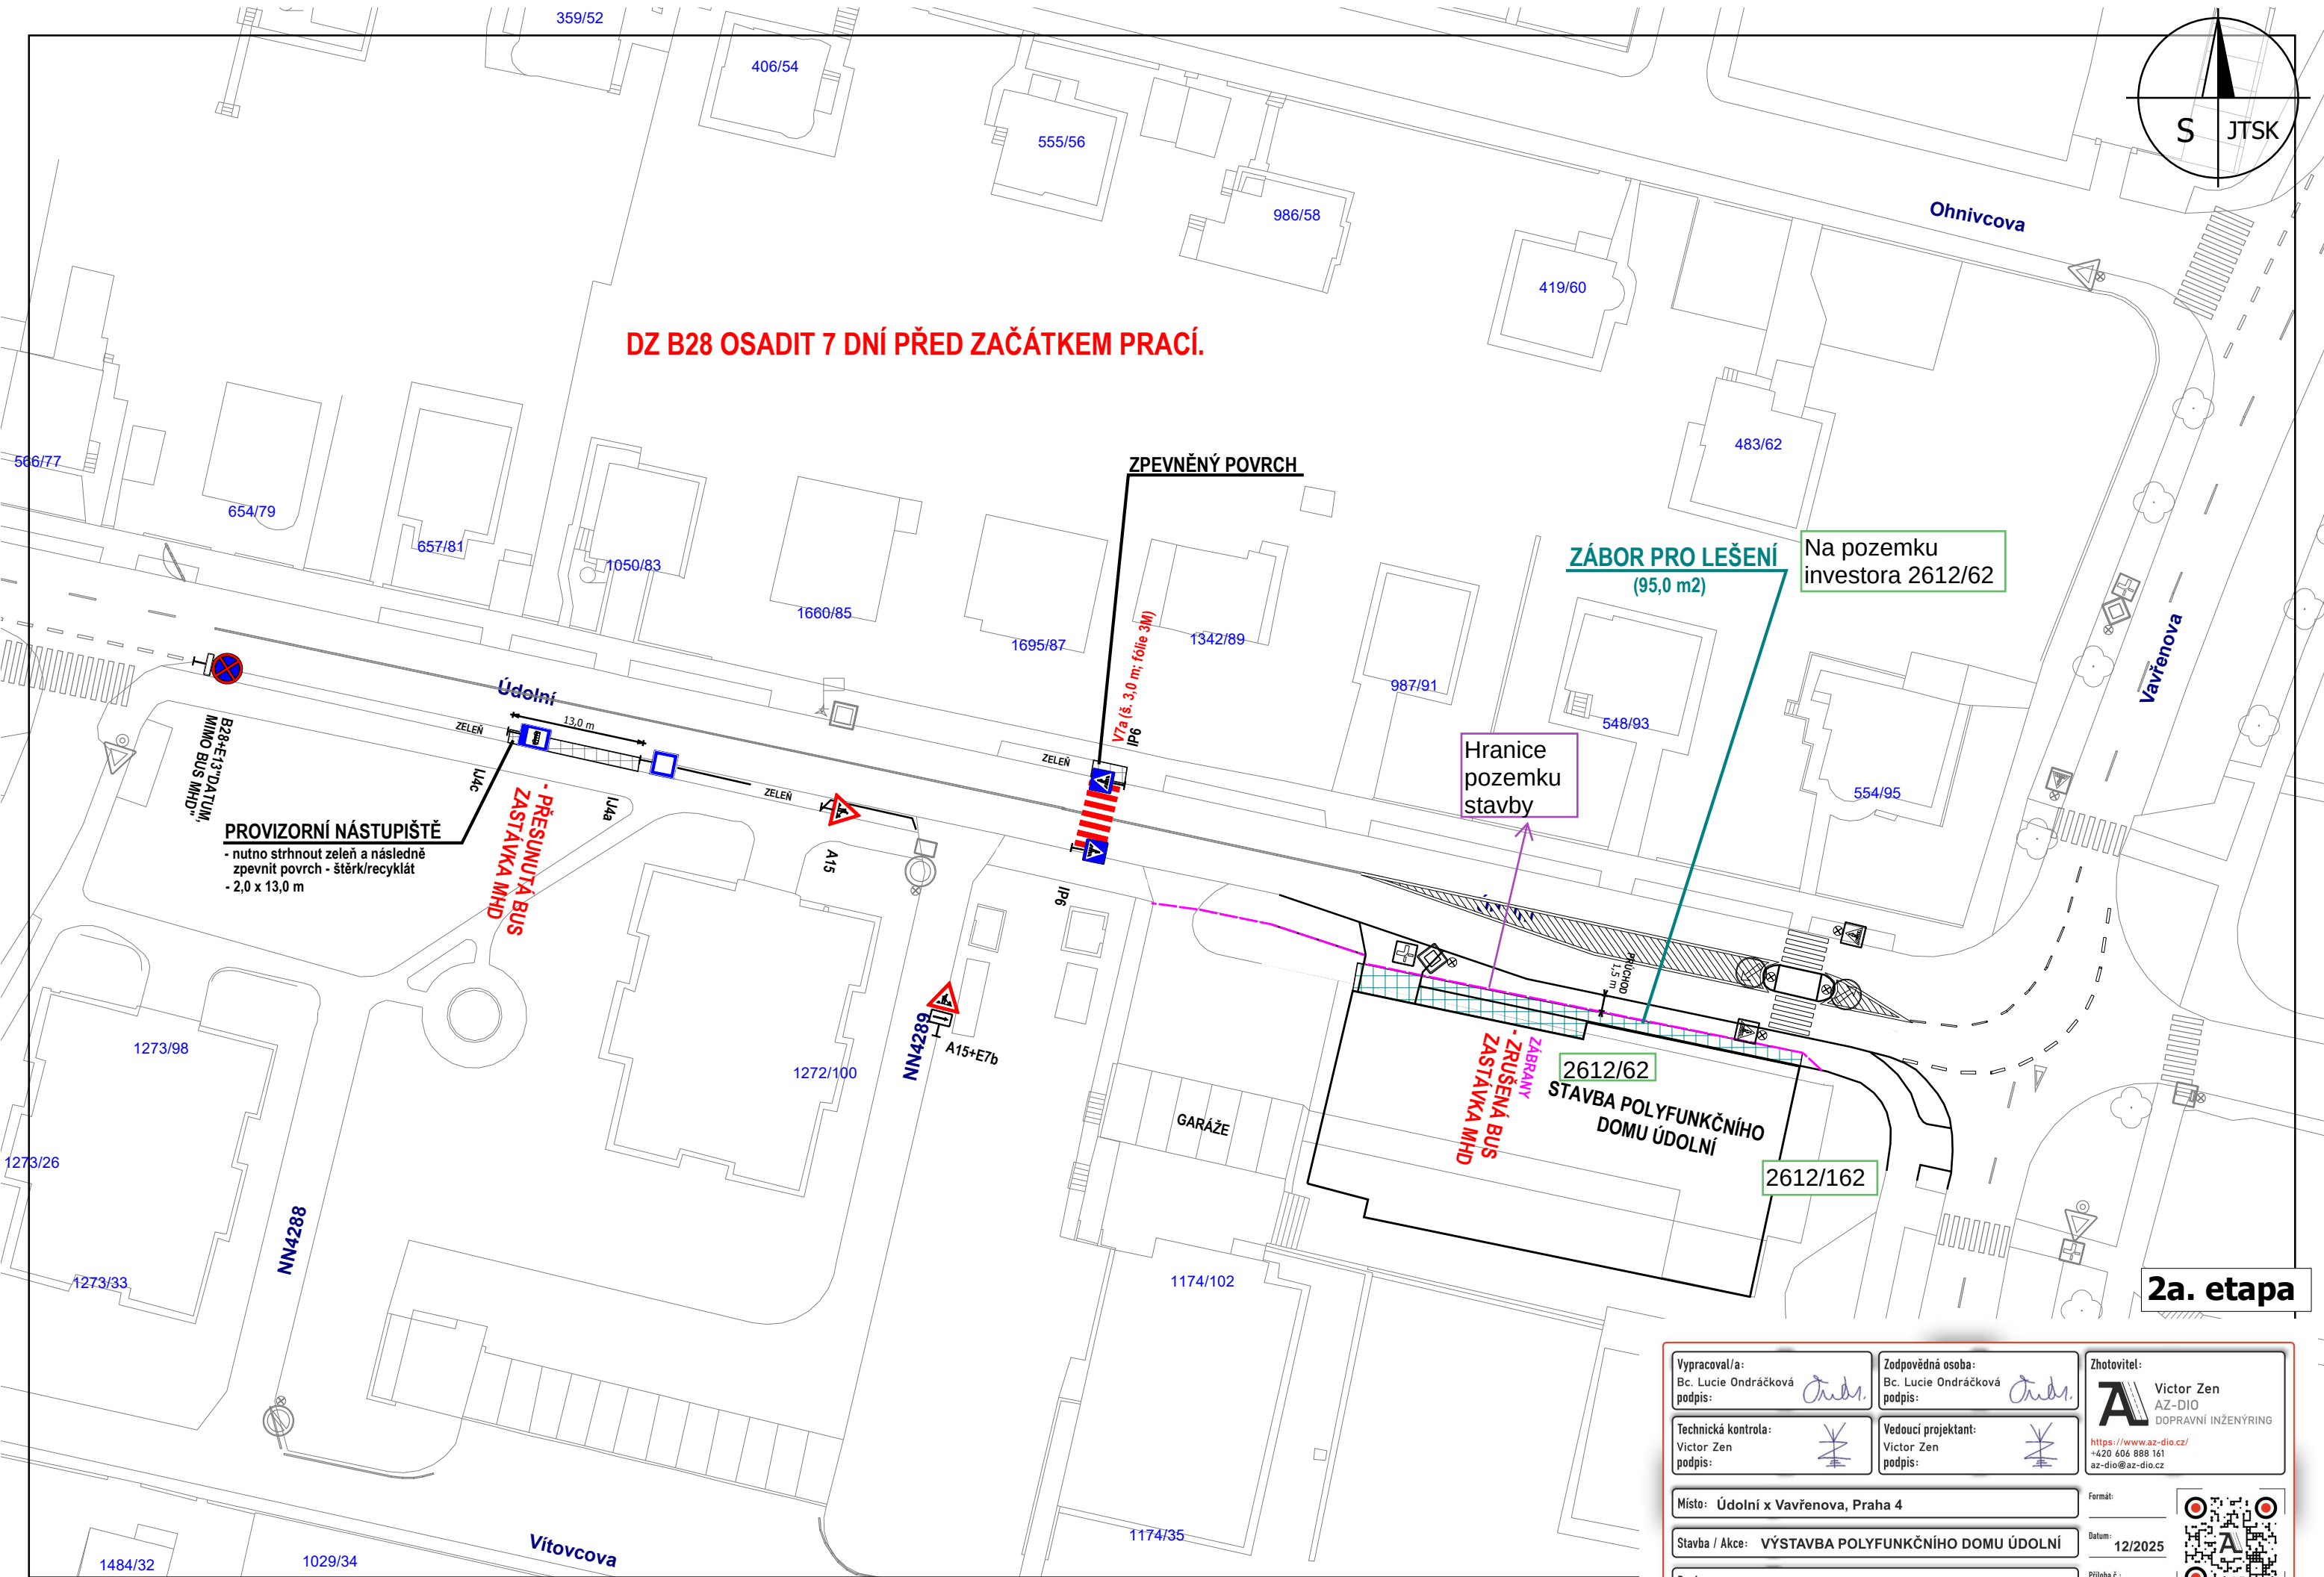

PROVIZORNÍ NÁSTUPIŠTĚ

- nutno strhnout zeleň a následně zpevnit povrch - štěrk/recyklát
- 2,0 x 13,0 m

- PŘESUNUTÁ BUS ZASTÁVKA MHD

ZPEVNĚNÝ POVRCH

ZÁBOR PRO LEŠENÍ
(95,0 m²)

Na pozemku investora 2612/62

Hranice pozemku stavby

- ZRUŠENÁ BUS ZASTÁVKA MHD

2612/62
STAVBA POLYFUNKČNÍHO DOMU ÚDOLNÍ

2612/162

2a. etapa

Vypracoval/a: Bc. Lucie Ondráčková podpis: 	Zodpovědná osoba: Bc. Lucie Ondráčková podpis: 	Zhotovitel:  Victor Zen AZ-DIO DOPRAVNÍ INŽENÝRING https://www.az-dio.cz/ +420 606 888 161 az-dio@az-dio.cz
Technická kontrola: Victor Zen podpis: 	Vedoucí projektant: Victor Zen podpis: 	
Místo: Údolní x Vavřenova, Praha 4		Formát:
Stavba / Akce: VÝSTAVBA POLYFUNKČNÍHO DOMU ÚDOLNÍ		Datum: 12/2025
Popis:		Příloha č.:

