



VÝŘEZ A
M 1:250

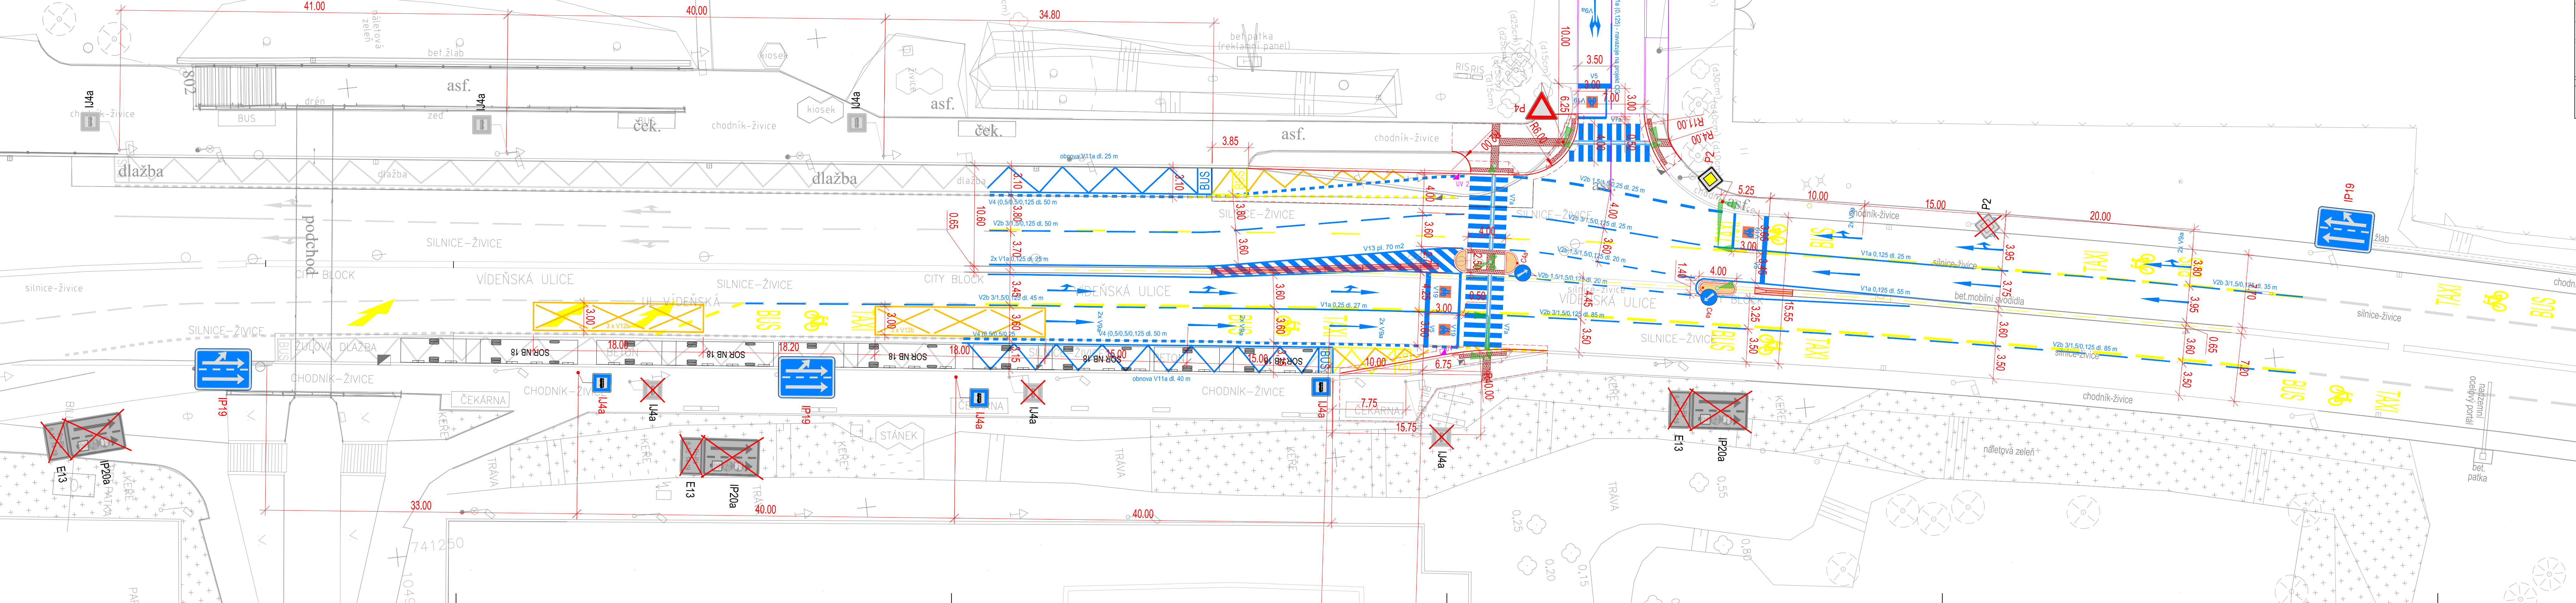

VÝŘEZ B
M 1:500

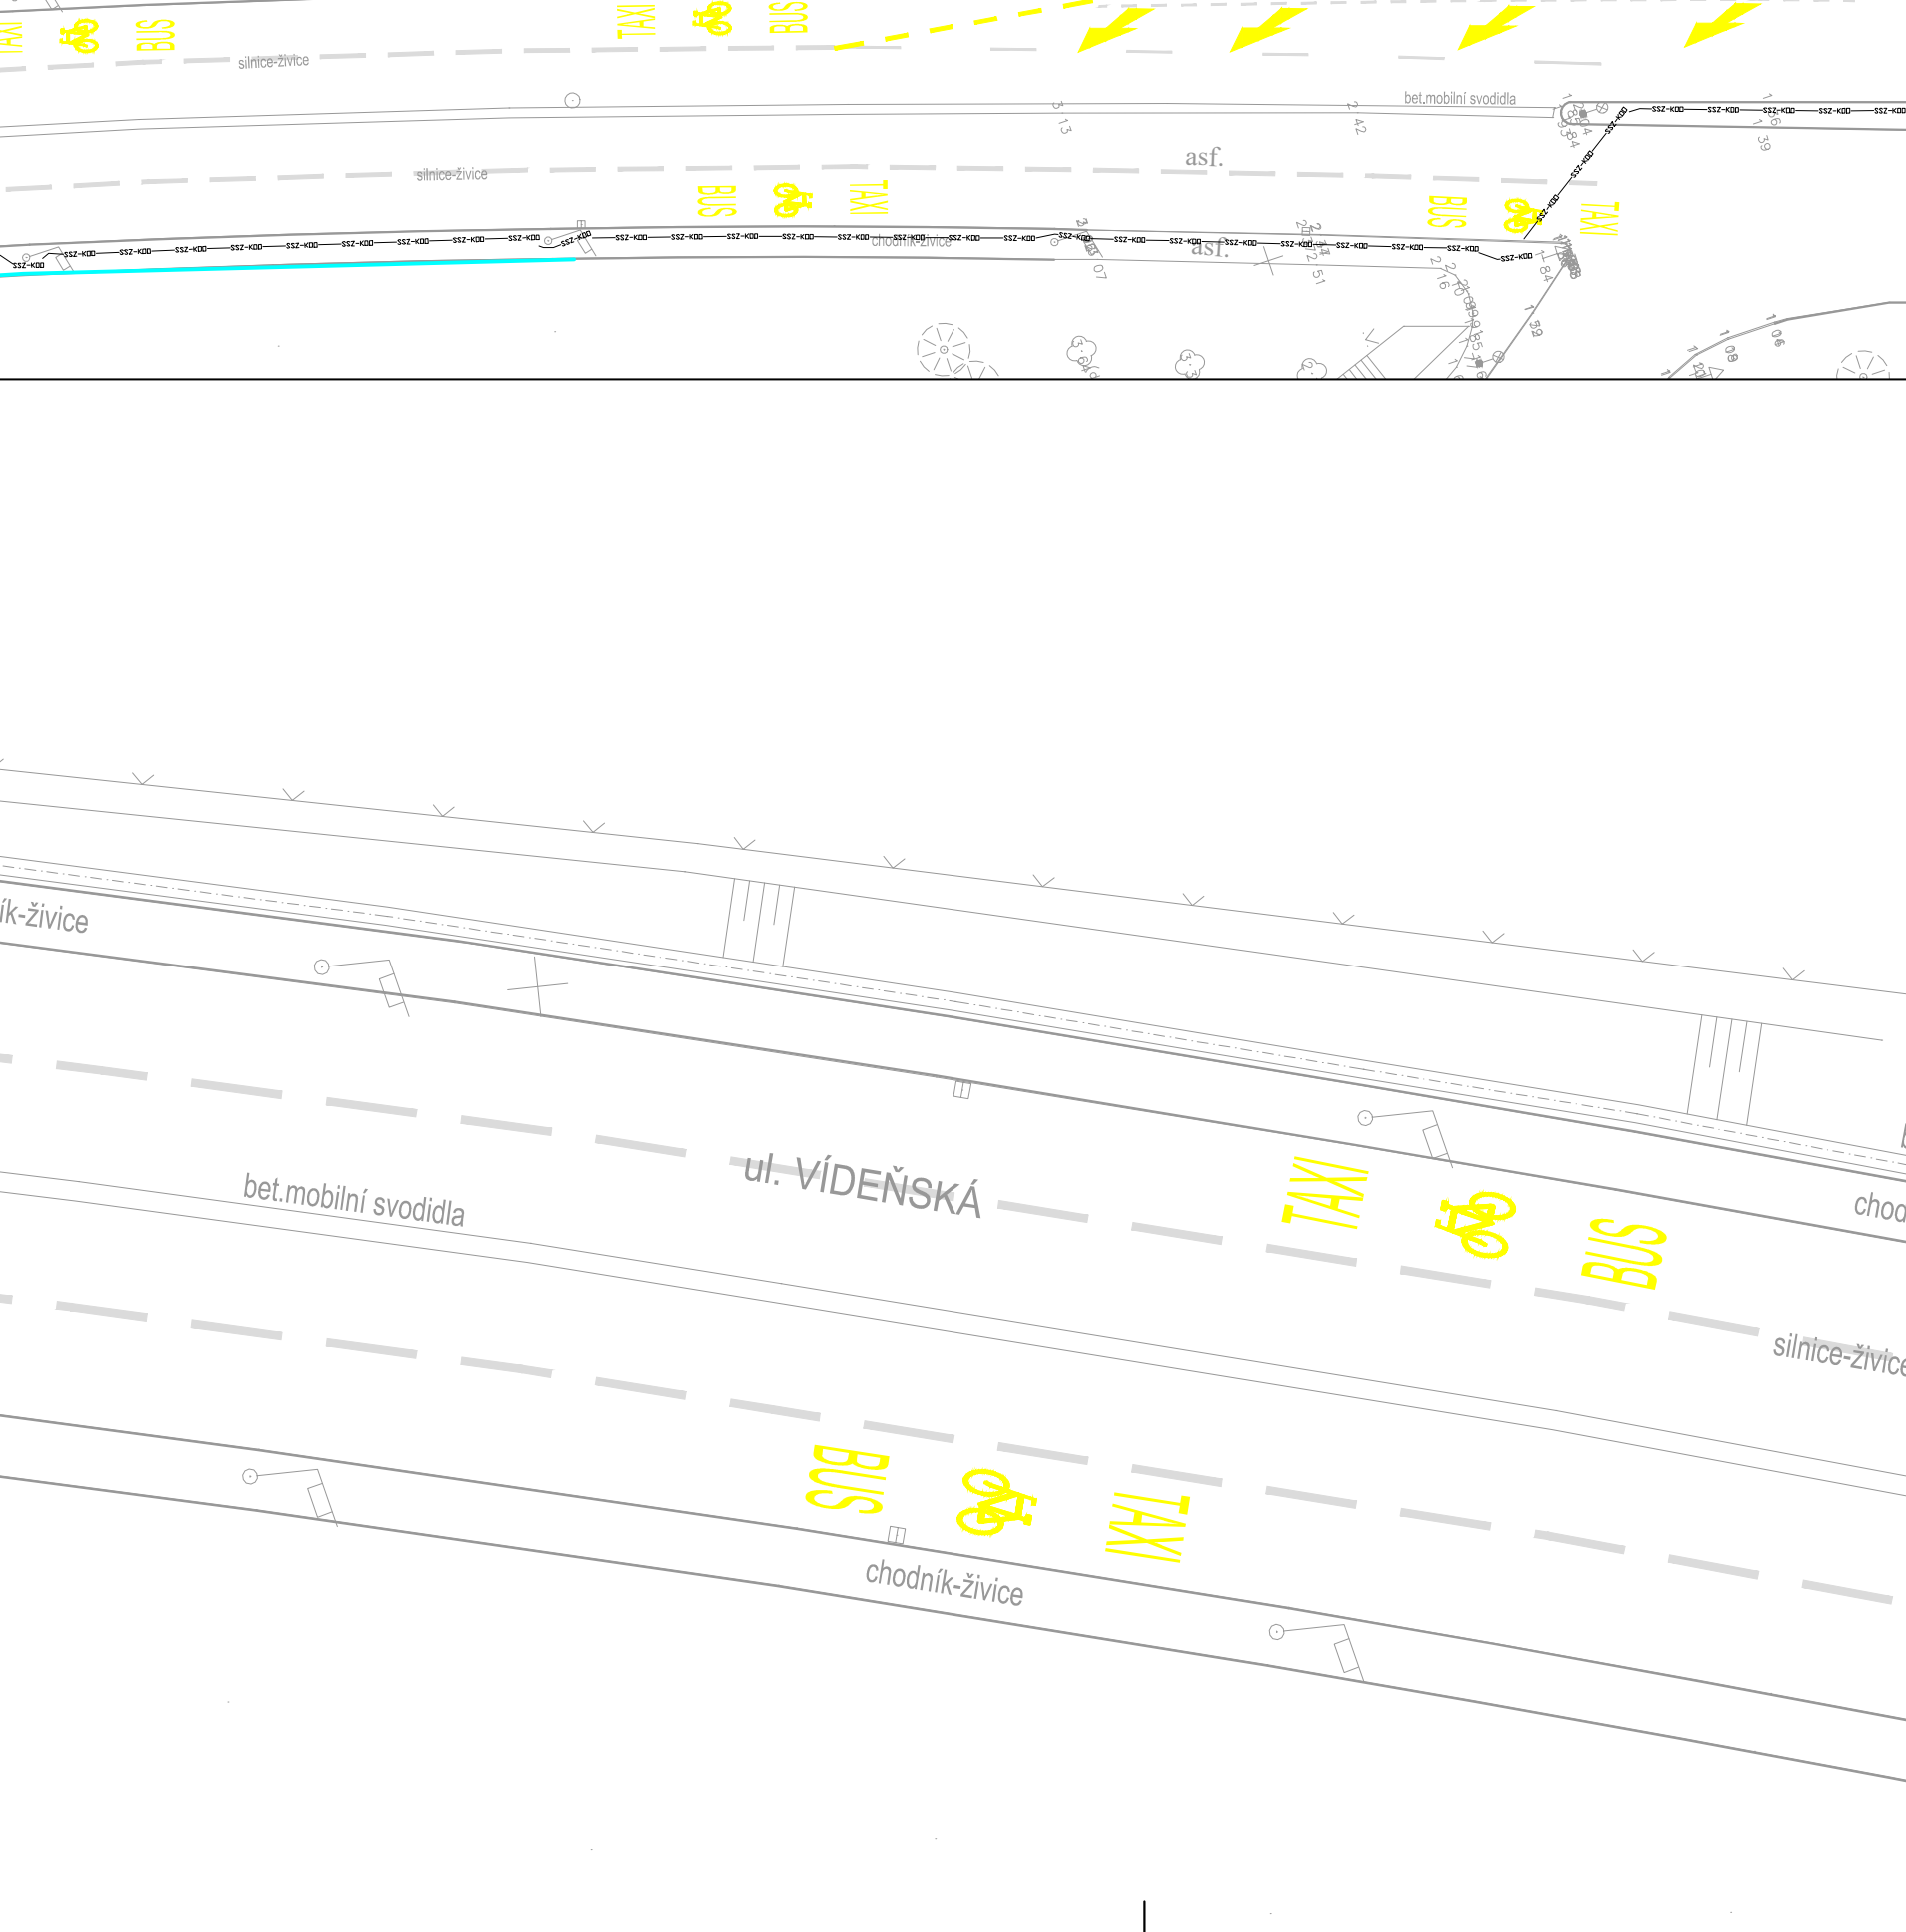

LEGENDA:

- STÁVAJÍCÍ HRANY
- NAVROVÁNE HRANY
- STÁVAJÍCÍ / RUŠENÉ VODOROVNÉ DOPRAVNÍ ZNAČENÍ
- NOVÉ VODOROVNÉ DOPRAVNÍ ZNAČENÍ
- STÁVAJÍCÍ SVISLÉ DOPRAVNÍ ZNAČENÍ
- RUŠENÉ SVISLÉ DOPRAVNÍ ZNAČENÍ
- NOVÉ SVISLÉ DOPRAVNÍ ZNAČENÍ
- NOVÁ (PŘESKLADANÁ) SVOVODLA "NEW JERSEY"
- SLOUP SSZ, Č. SLOUPU (VIZ SAMOSTATNÝ SO 221)