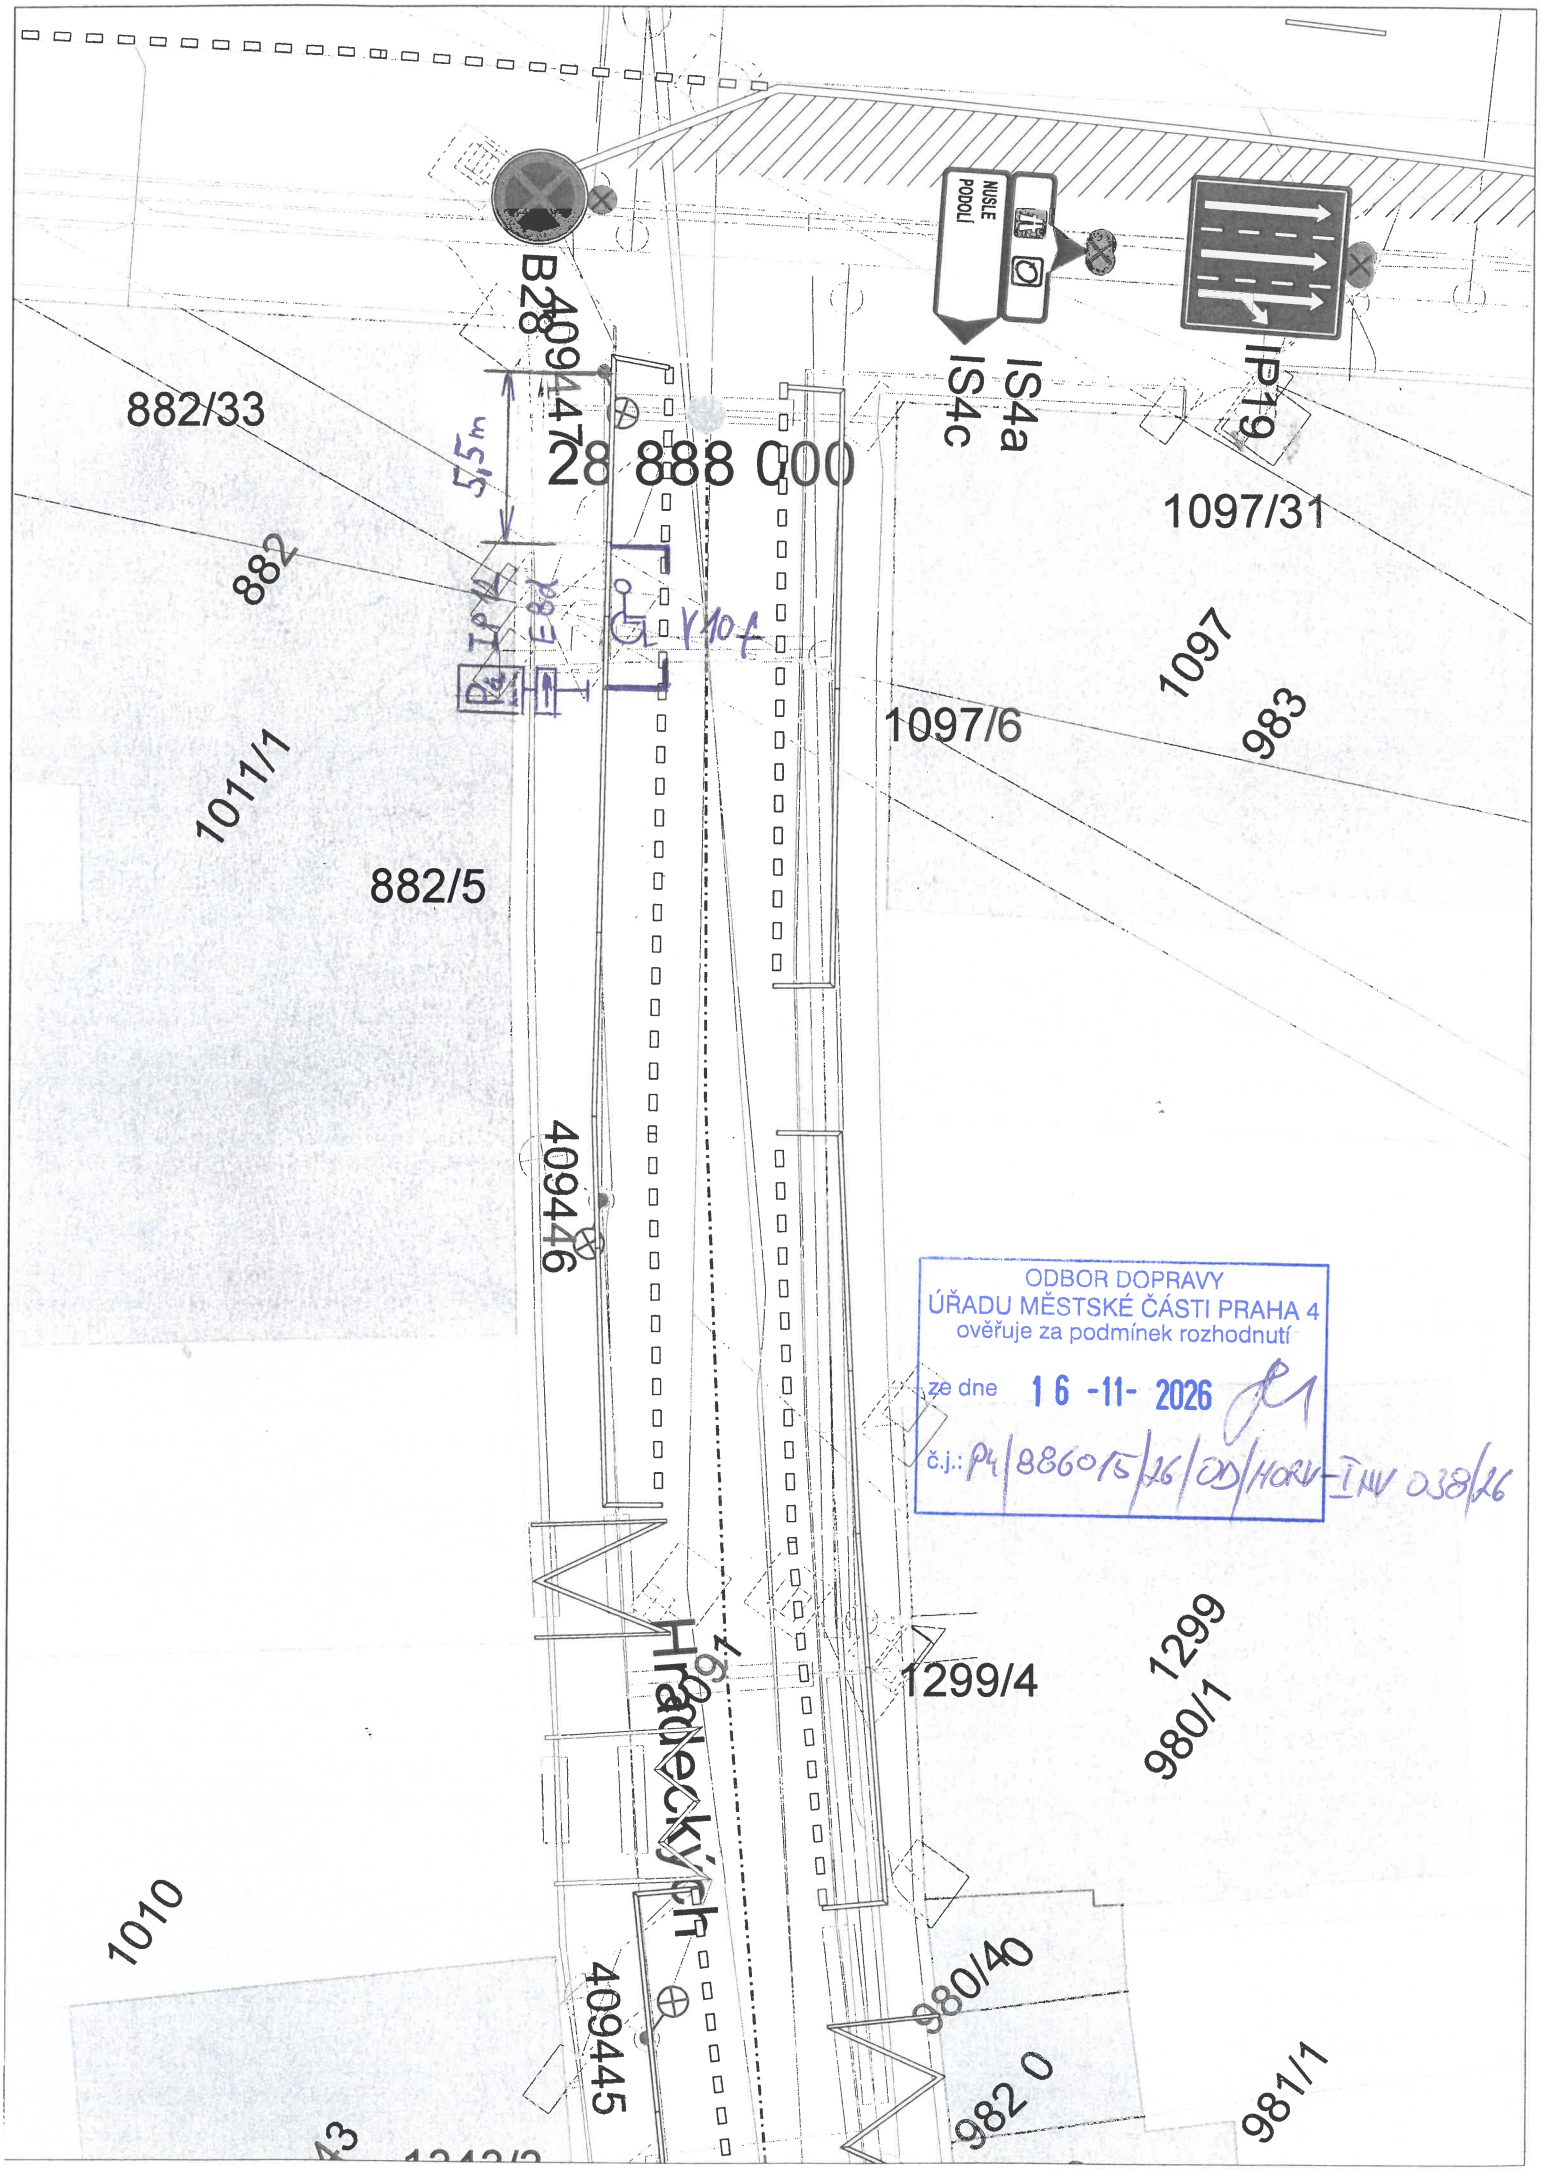

B28
409447
IS4a
IS4c
IP19
NUSLE
PODOLÍ
882/33
882
1011/1
882/5
409446
1097/31
1097
983
1097/6
1299
980/1
1299/4
Hradlecký
1010
409445
980/40
982 0
981/1
5,5m
V10f
ODBOR DOPRAVY
ÚŘADU MĚSTSKÉ ČÁSTI PRAHA 4
ověřuje za podmínek rozhodnutí
ze dne 16 -11- 2026
č.j.: P4/88015/26/OD/HORV-INV 038/26