

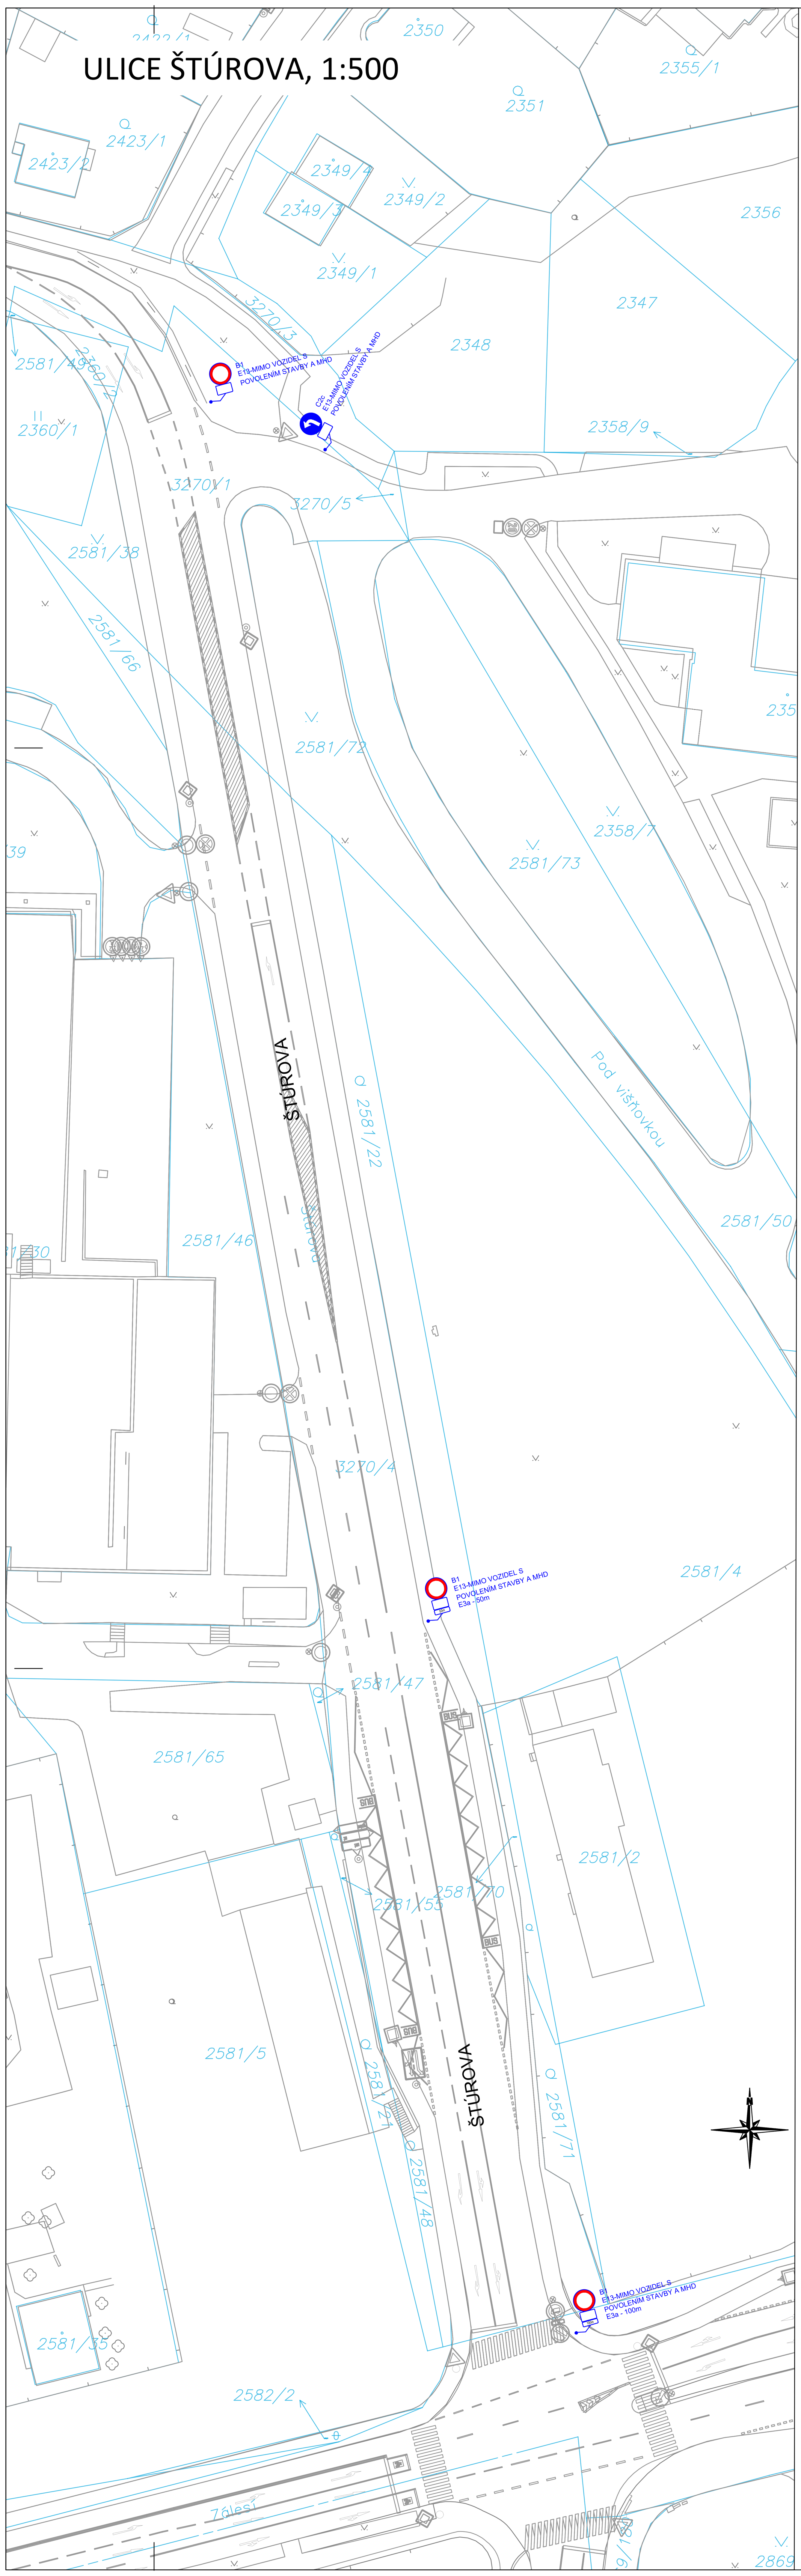


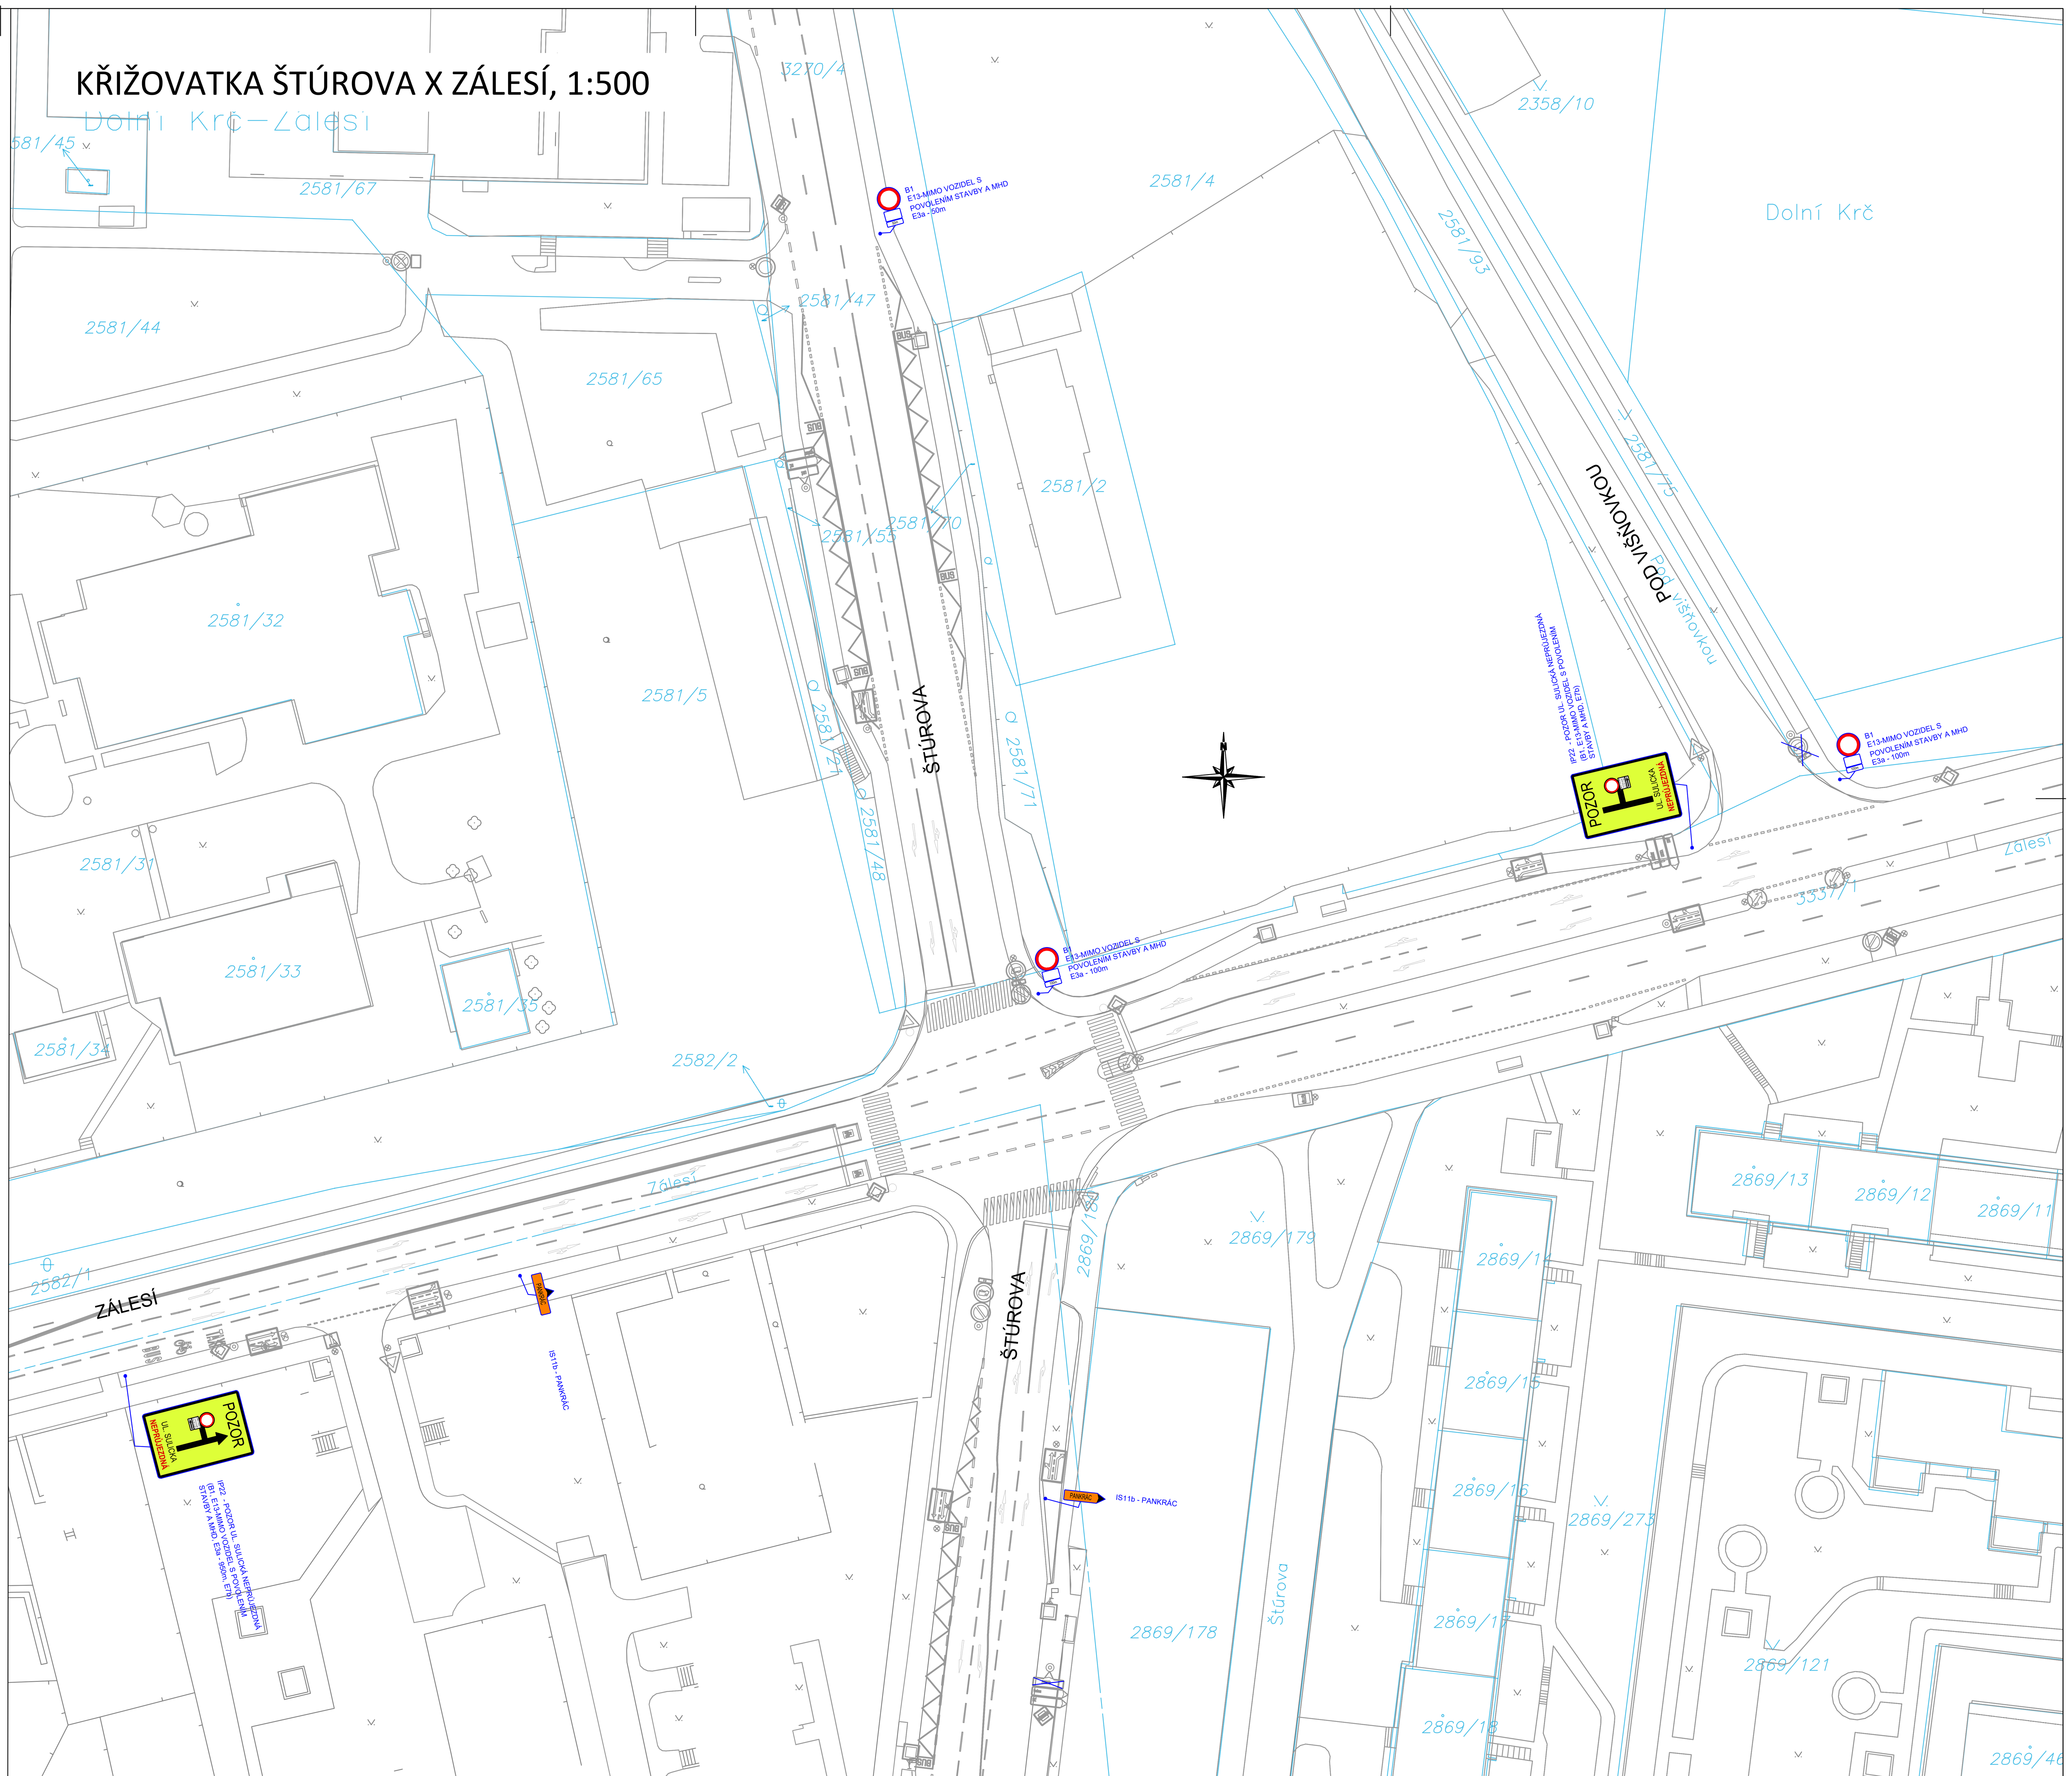


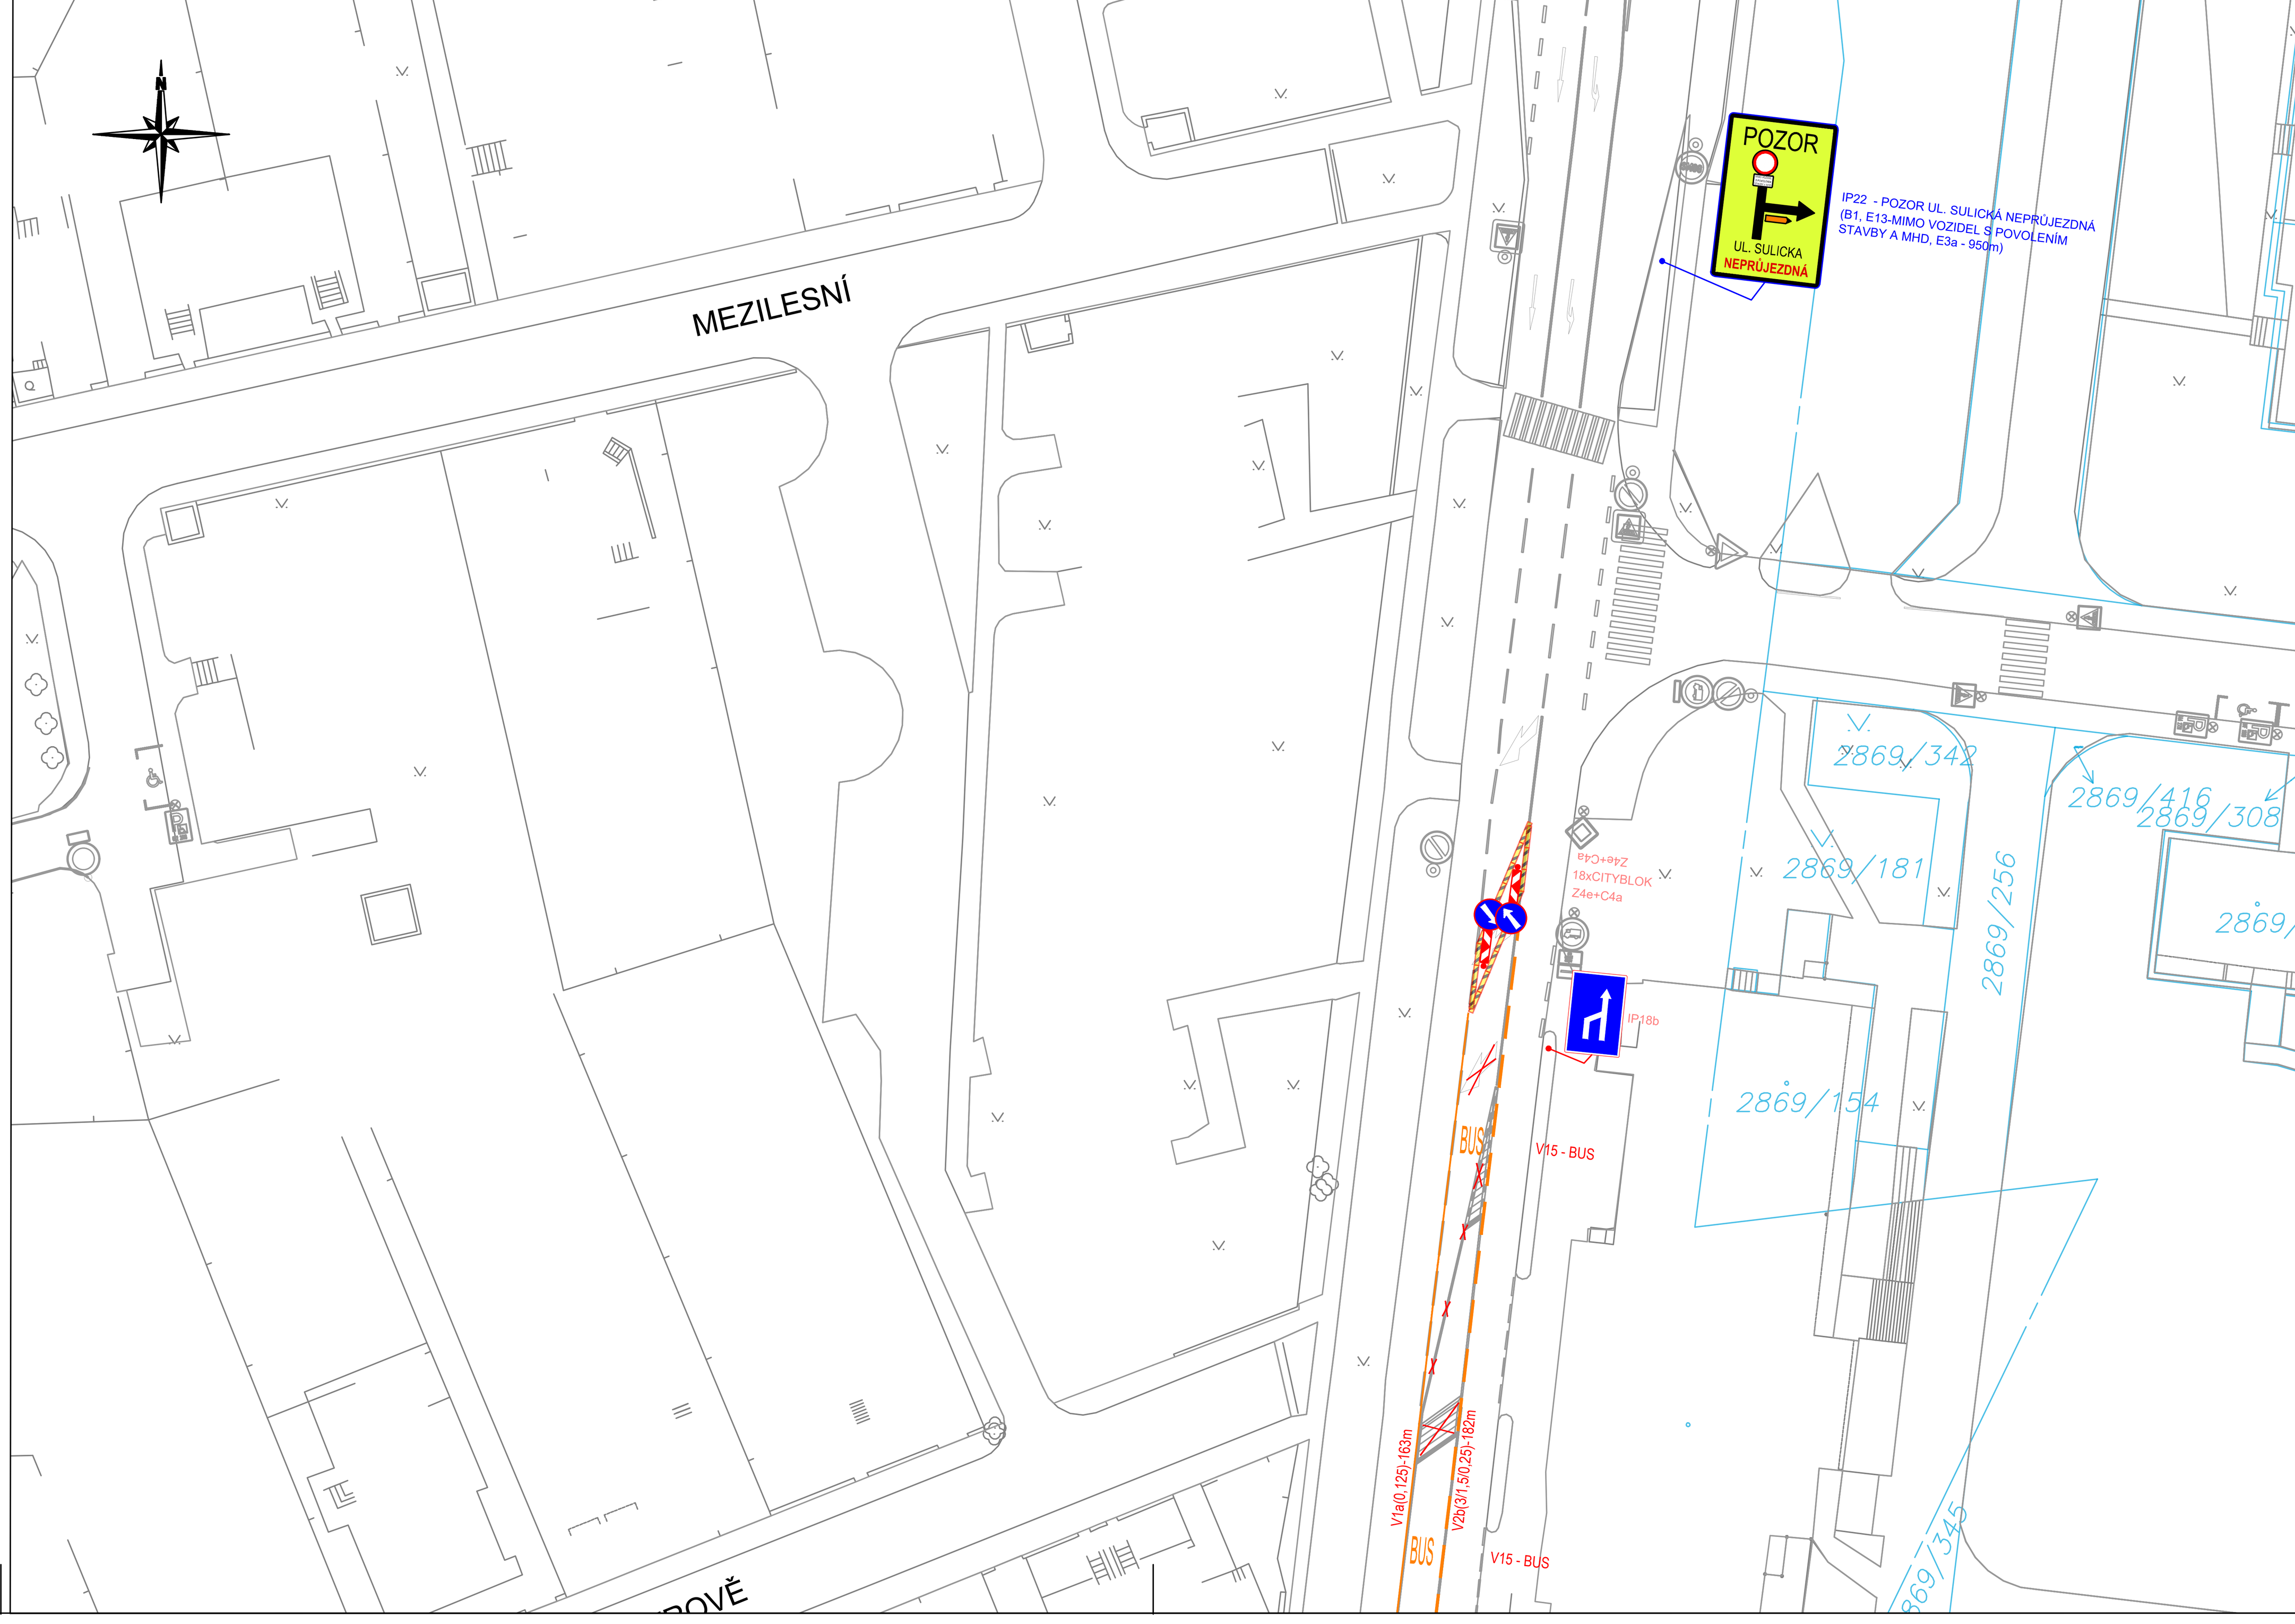

LEGENDA:

- PROVIZORNÍ DZ - POVOLUJE PKD
- PROVIZORNÍ DZ - POVOLUJE OD P4
- PROVIZORNÍ DZ - KOORDINACE PVS
- STÁVAJÍCÍ DZ
- NEPLATNÉ STÁVAJÍCÍ DZ
- KATASTR NEMOVITOSTÍ
- ZAMĚŘENÍ
- SMĚR JÍZDY - DOPRAVA
- PĚŠÍ VAZBY
- PŘECHODOVÁ LÁVKA 2,5 x 1,5m
- ŽELVA 2,5 x 1,5m

KLAD VÝKRESŮ:

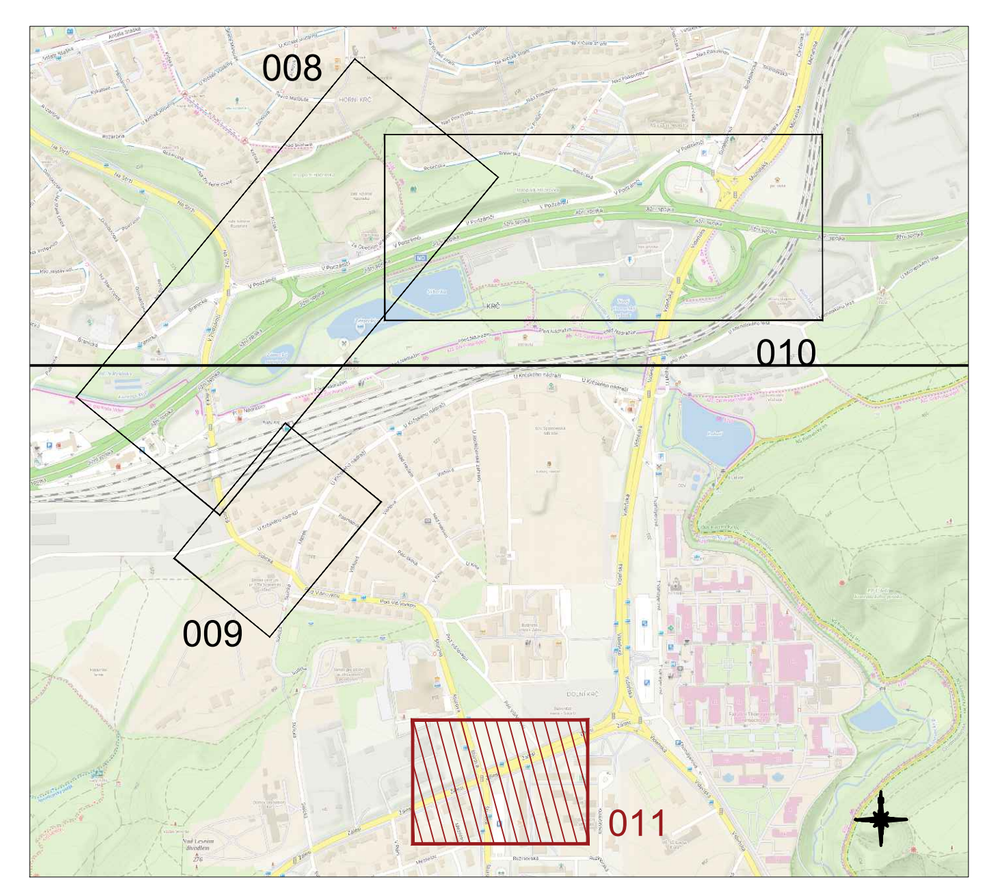

Změna:	Popis změny	Datum:	Provedl:	Podpis:

Investor: **Dopravní podnik hl. m. Prahy a.s.**, **Sokolovská 42/217**, **190 00 Praha 9**

Objednatel: Sdružení Metro I.D druhá část, Subterra a.s., HOCHTIEF CZ, HOCHTIEF Infrastructure GmbH, BeMo Tunnelling GmbH;zastoupená vedoucím společníkem Sdružení Subterra a.s.

Inženýrská činnost: **Inženýring dopravních staveb a.s.**, **Branická 514/140**, **147 00 Praha 4**

MPI Projekt s.r.o.
Olšanská 2643/1A, Žižkov
130 00 Praha
IČO 27233880

MPI PROJEKT

Souprava číslo:

HIP: **Ing. Libor Martínek** — Podpis:
tel.: **296 154 504**
e-mail: **martinek@mpiprojekt.cz**

Název a účel díla: Výstavba trasy I.D metra v Praze - úsek Pankrác-Depo Písnice Stavebně technologický celek-Etapa (Olbrachtova)-Nové Dvory

Stupeň: **DPS** — **Dokumentace provedení stavby**

Stavební oddíl: **14 - Stanice Nádraží Krč**

Odpovědný projektant: **Ing. Jan Růžička** — Podpis:
tel.: **+420 737 800 142**
e-mail: **ruzicka@mpiprojekt.cz**

Stavební objekt (podobjekt): **14-40 - Dopravně inženýrská opatření**

Část dokumentace (nepovinné):

Vypracoval: **Ing. Jan Růžička**, **Hana Ranochová** — Podpis:
tel.: **+420 737 800 142**
e-mail: **ruzicka@mpiprojekt.cz**

Část dokumentace (nepovinné):

Název přílohy: **DIO Situace 4-5. Etapa PVS - Sulická uzavřena Křižovatka Štúrova x Zálesí**
Vydáno: 12.11.2026

Číslo příl.: **011**

Skart. znak:	V20/2046	Datum:	05/2026									
Počet formátů:	12 x A4	Měřítko:	1:500	IČD:	26-88019-001	20	14	10	40	00	00	00