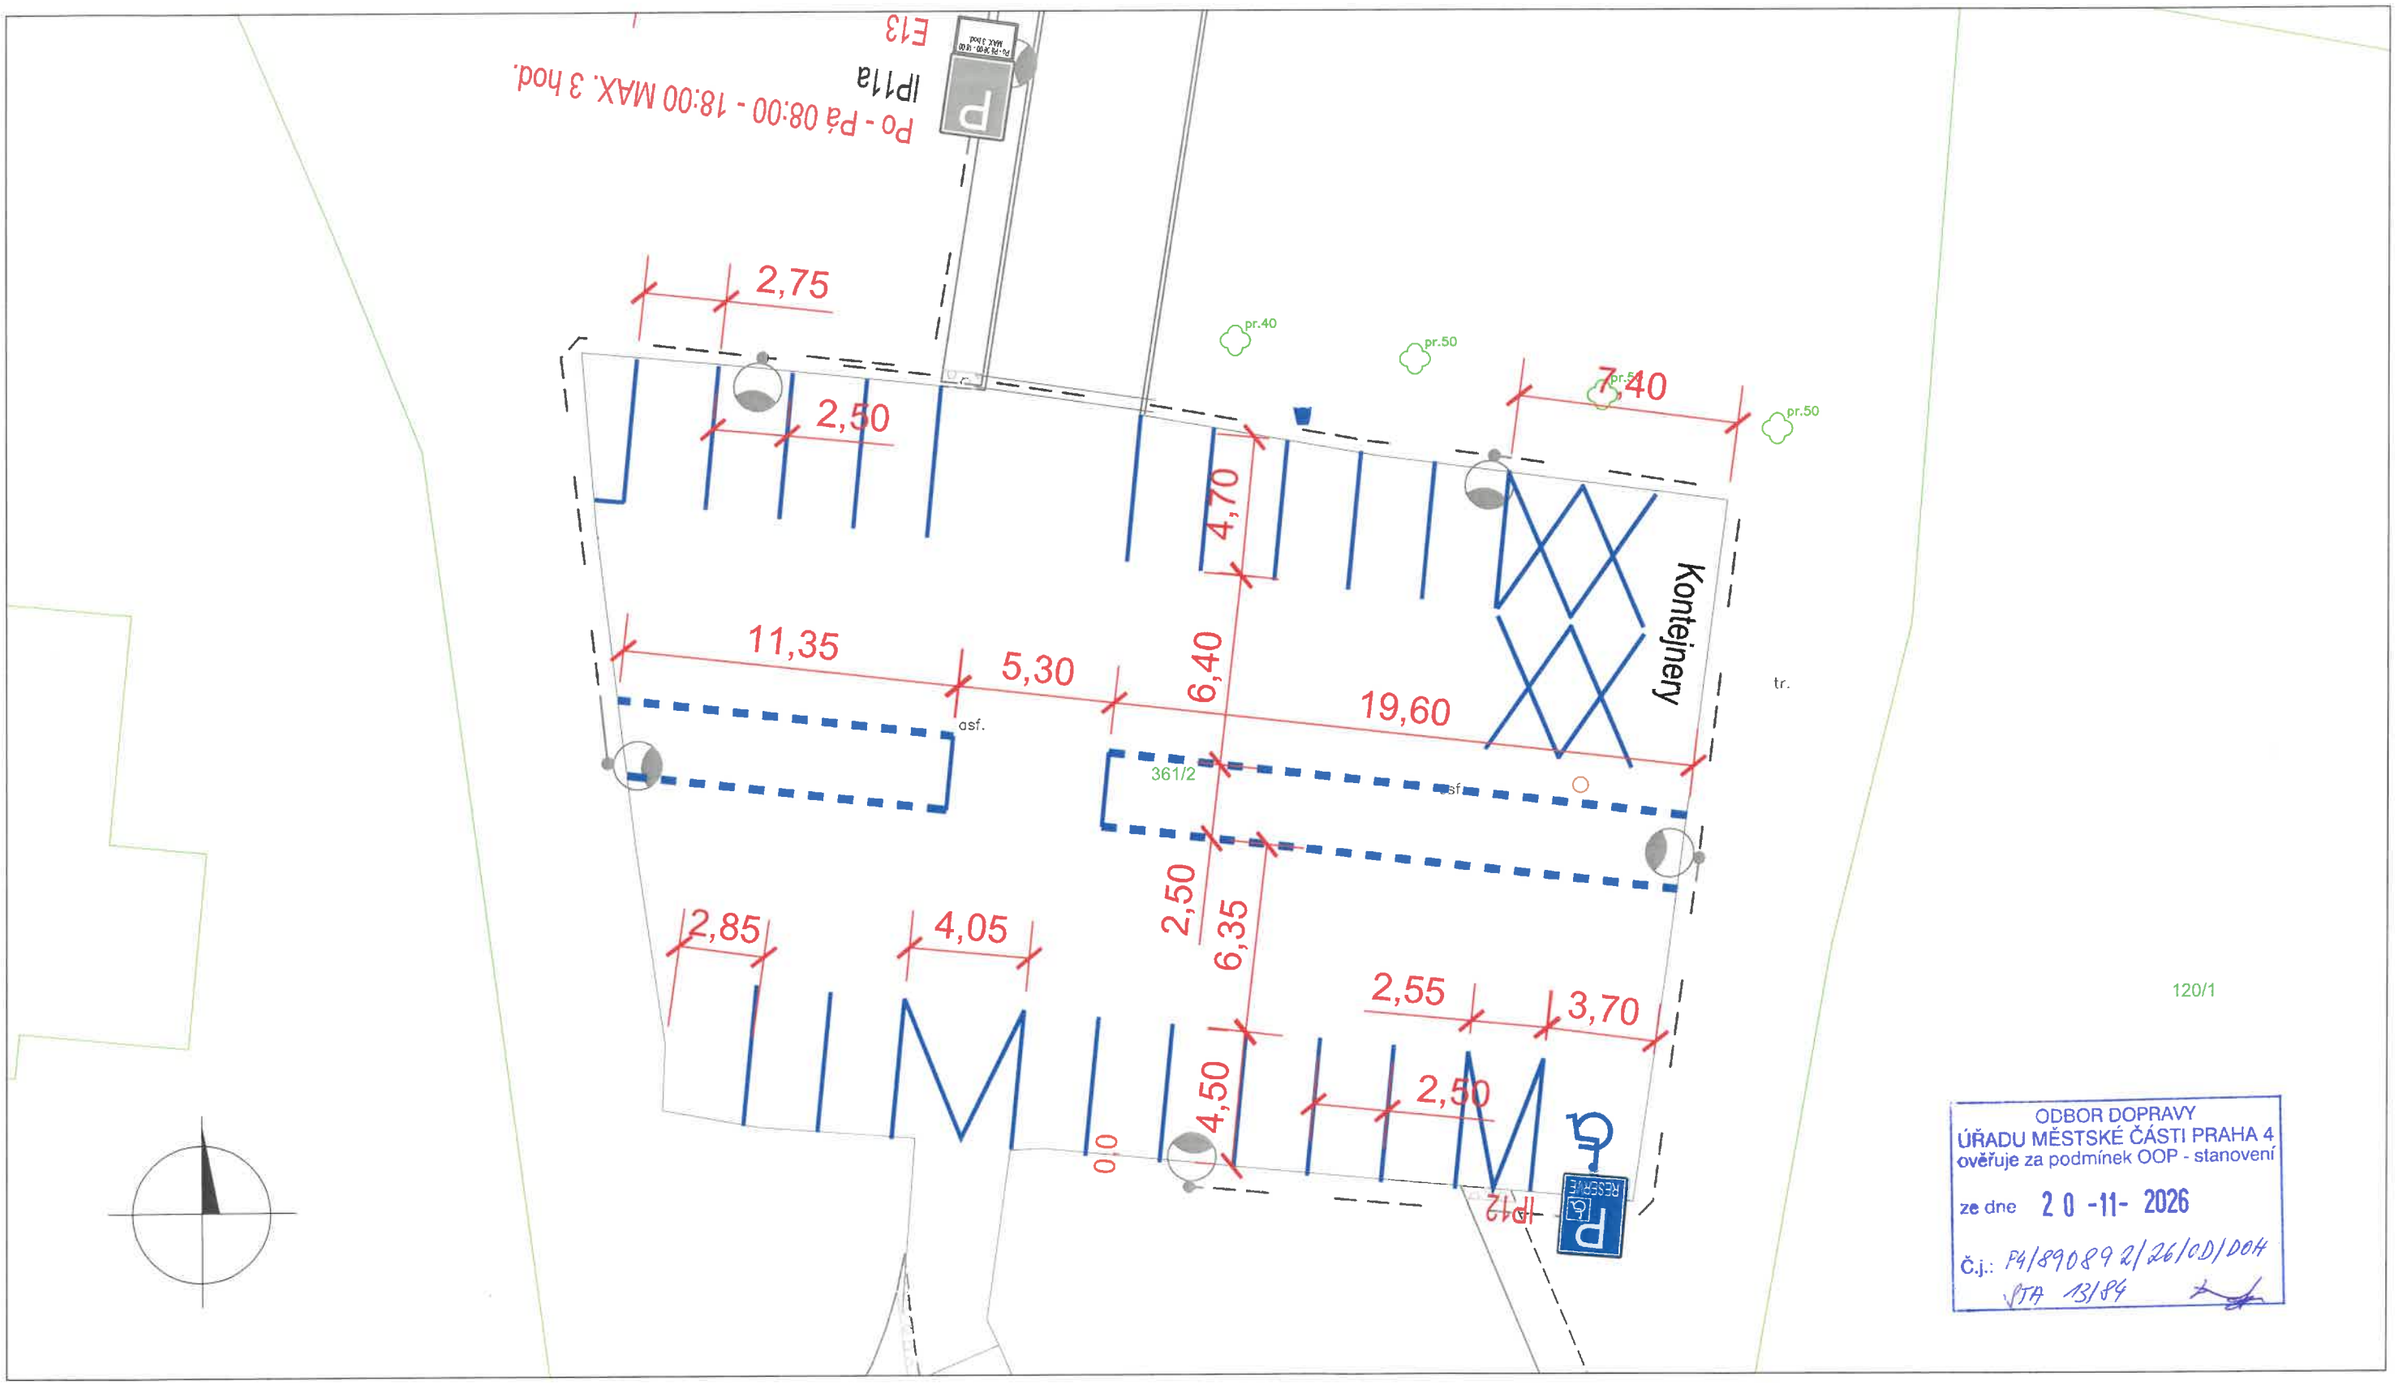


ODBOR DOPRAVY
ÚŘADU MĚSTSKÉ ČÁSTI PRAHA 4
ověřuje za podmínek OOP - stanovení
ze dne 20 -11- 2026
Č.j.: P4/890892/26/OD/DOH
VTA 13/84

LEGENDA
SOUČASNÝ STAV
KATASTR - IMIP
POLOHOPIS - ZAMĚŘENÍ
282.24 VÝŠKOVÉ KÓTY - ZAMĚŘENÍ
STÁVAJÍCÍ STROMY - ZAMĚŘENÍ

NÁVRH
IP4b
P4

VODOROVNÉ ZNAČENÍ - NÁVRH
VODOROVNÉ ZNAČENÍ - STÁVAJÍCÍ
SVISLÉ ZNAČENÍ - NÁVRH
SVISLÉ ZNAČENÍ - STAV

Úprava režimu parkování u pošty, ul. Ještědská

Městská část Praha - Kunratice
K Libuši 7
148 00 Praha 4 - Kunratice

07/2026
1 : 250