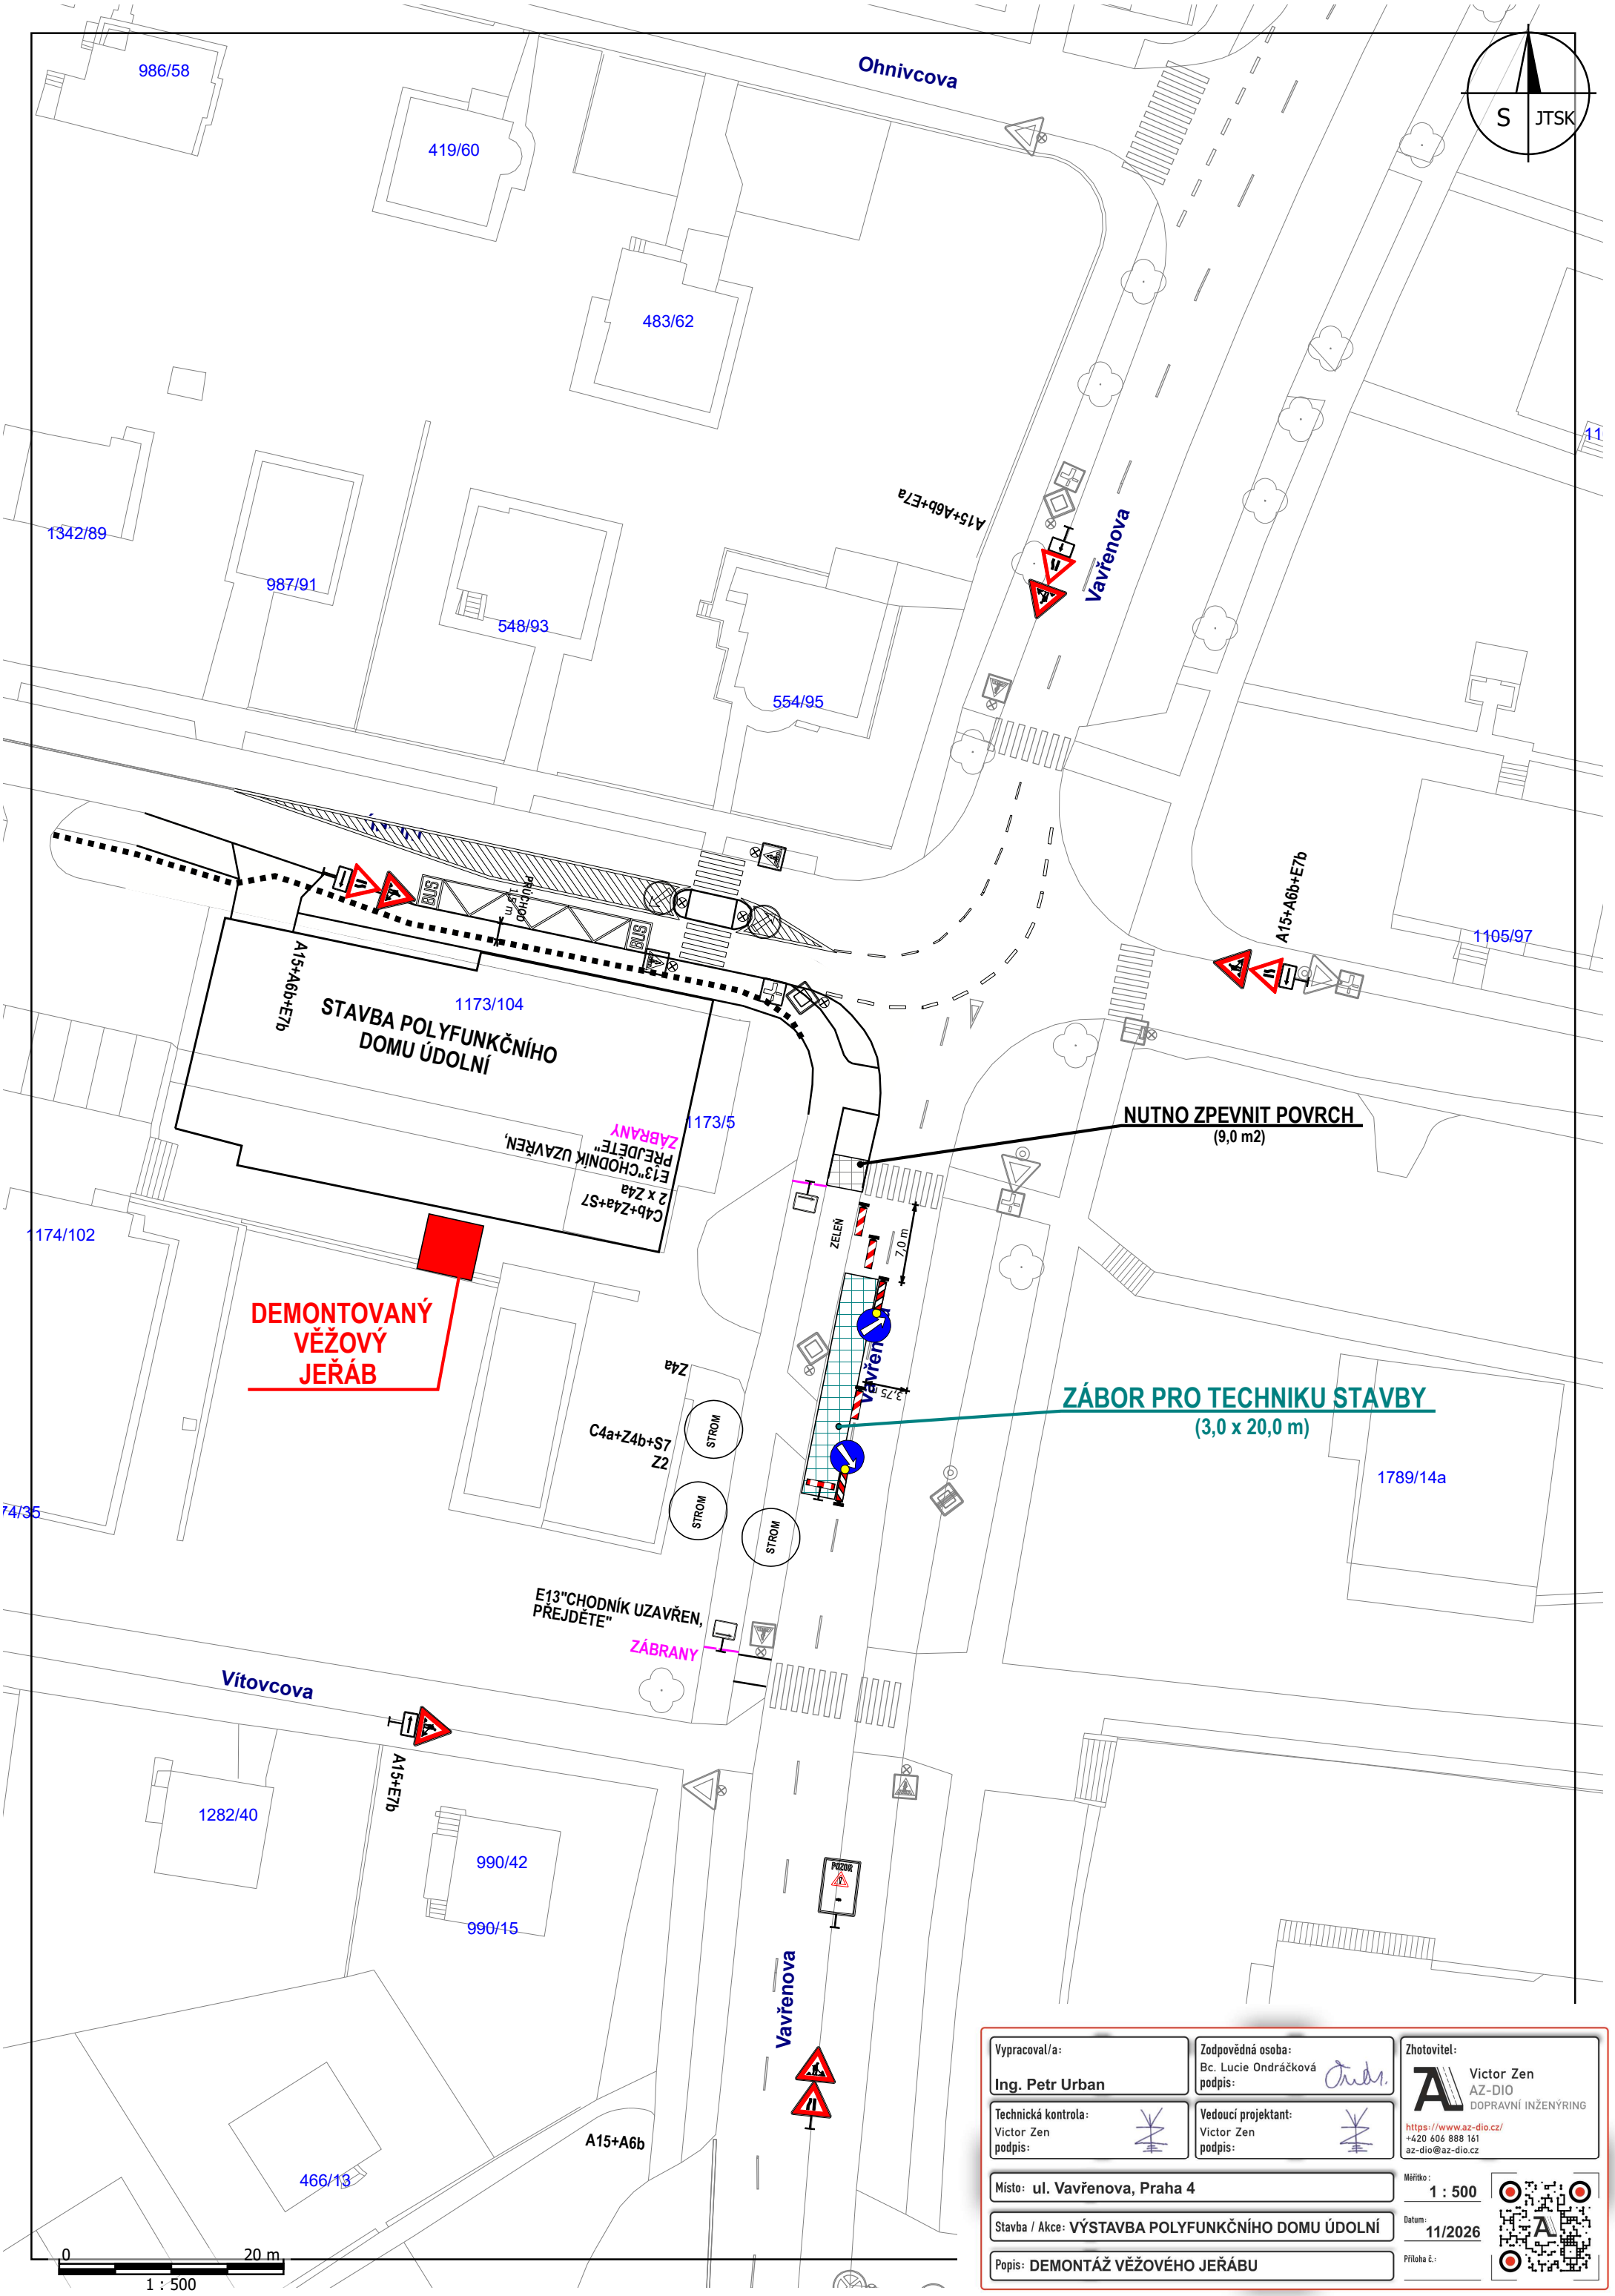


Vypracoval/a: Ing. Petr Urban	Zodpovědná osoba: Bc. Lucie Ondráčková podpis:	Zhotovitel: Victor Zen, AZ-DIO DOPRAVNÍ INŽENÝRING
Technická kontrola: Victor Zen podpis:	Vedoucí projektant: Victor Zen podpis:	https://www.az-dio.cz/ +420 606 888 161 az-dio@az-dio.cz
Místo: ul. Vavřenova, Praha 4		Měřítko: 1 : 500
Stavba / Akce: VÝSTAVBA POLYFUNKČNÍHO DOMU ÚDOLNÍ		Datum: 11/2026
Popis: DEMONTÁŽ VĚŽOVÉHO JEŘÁBU		Příloha č.: