
Návrh na stanovení a realizaci změny místní úpravy provozu na pozemních komunikacích - Praha 4

Místní komunikace Nedvědovo náměstí + Výchozí ulice - změna organizace dopravy + zklidnění dopravy před školským zařízením

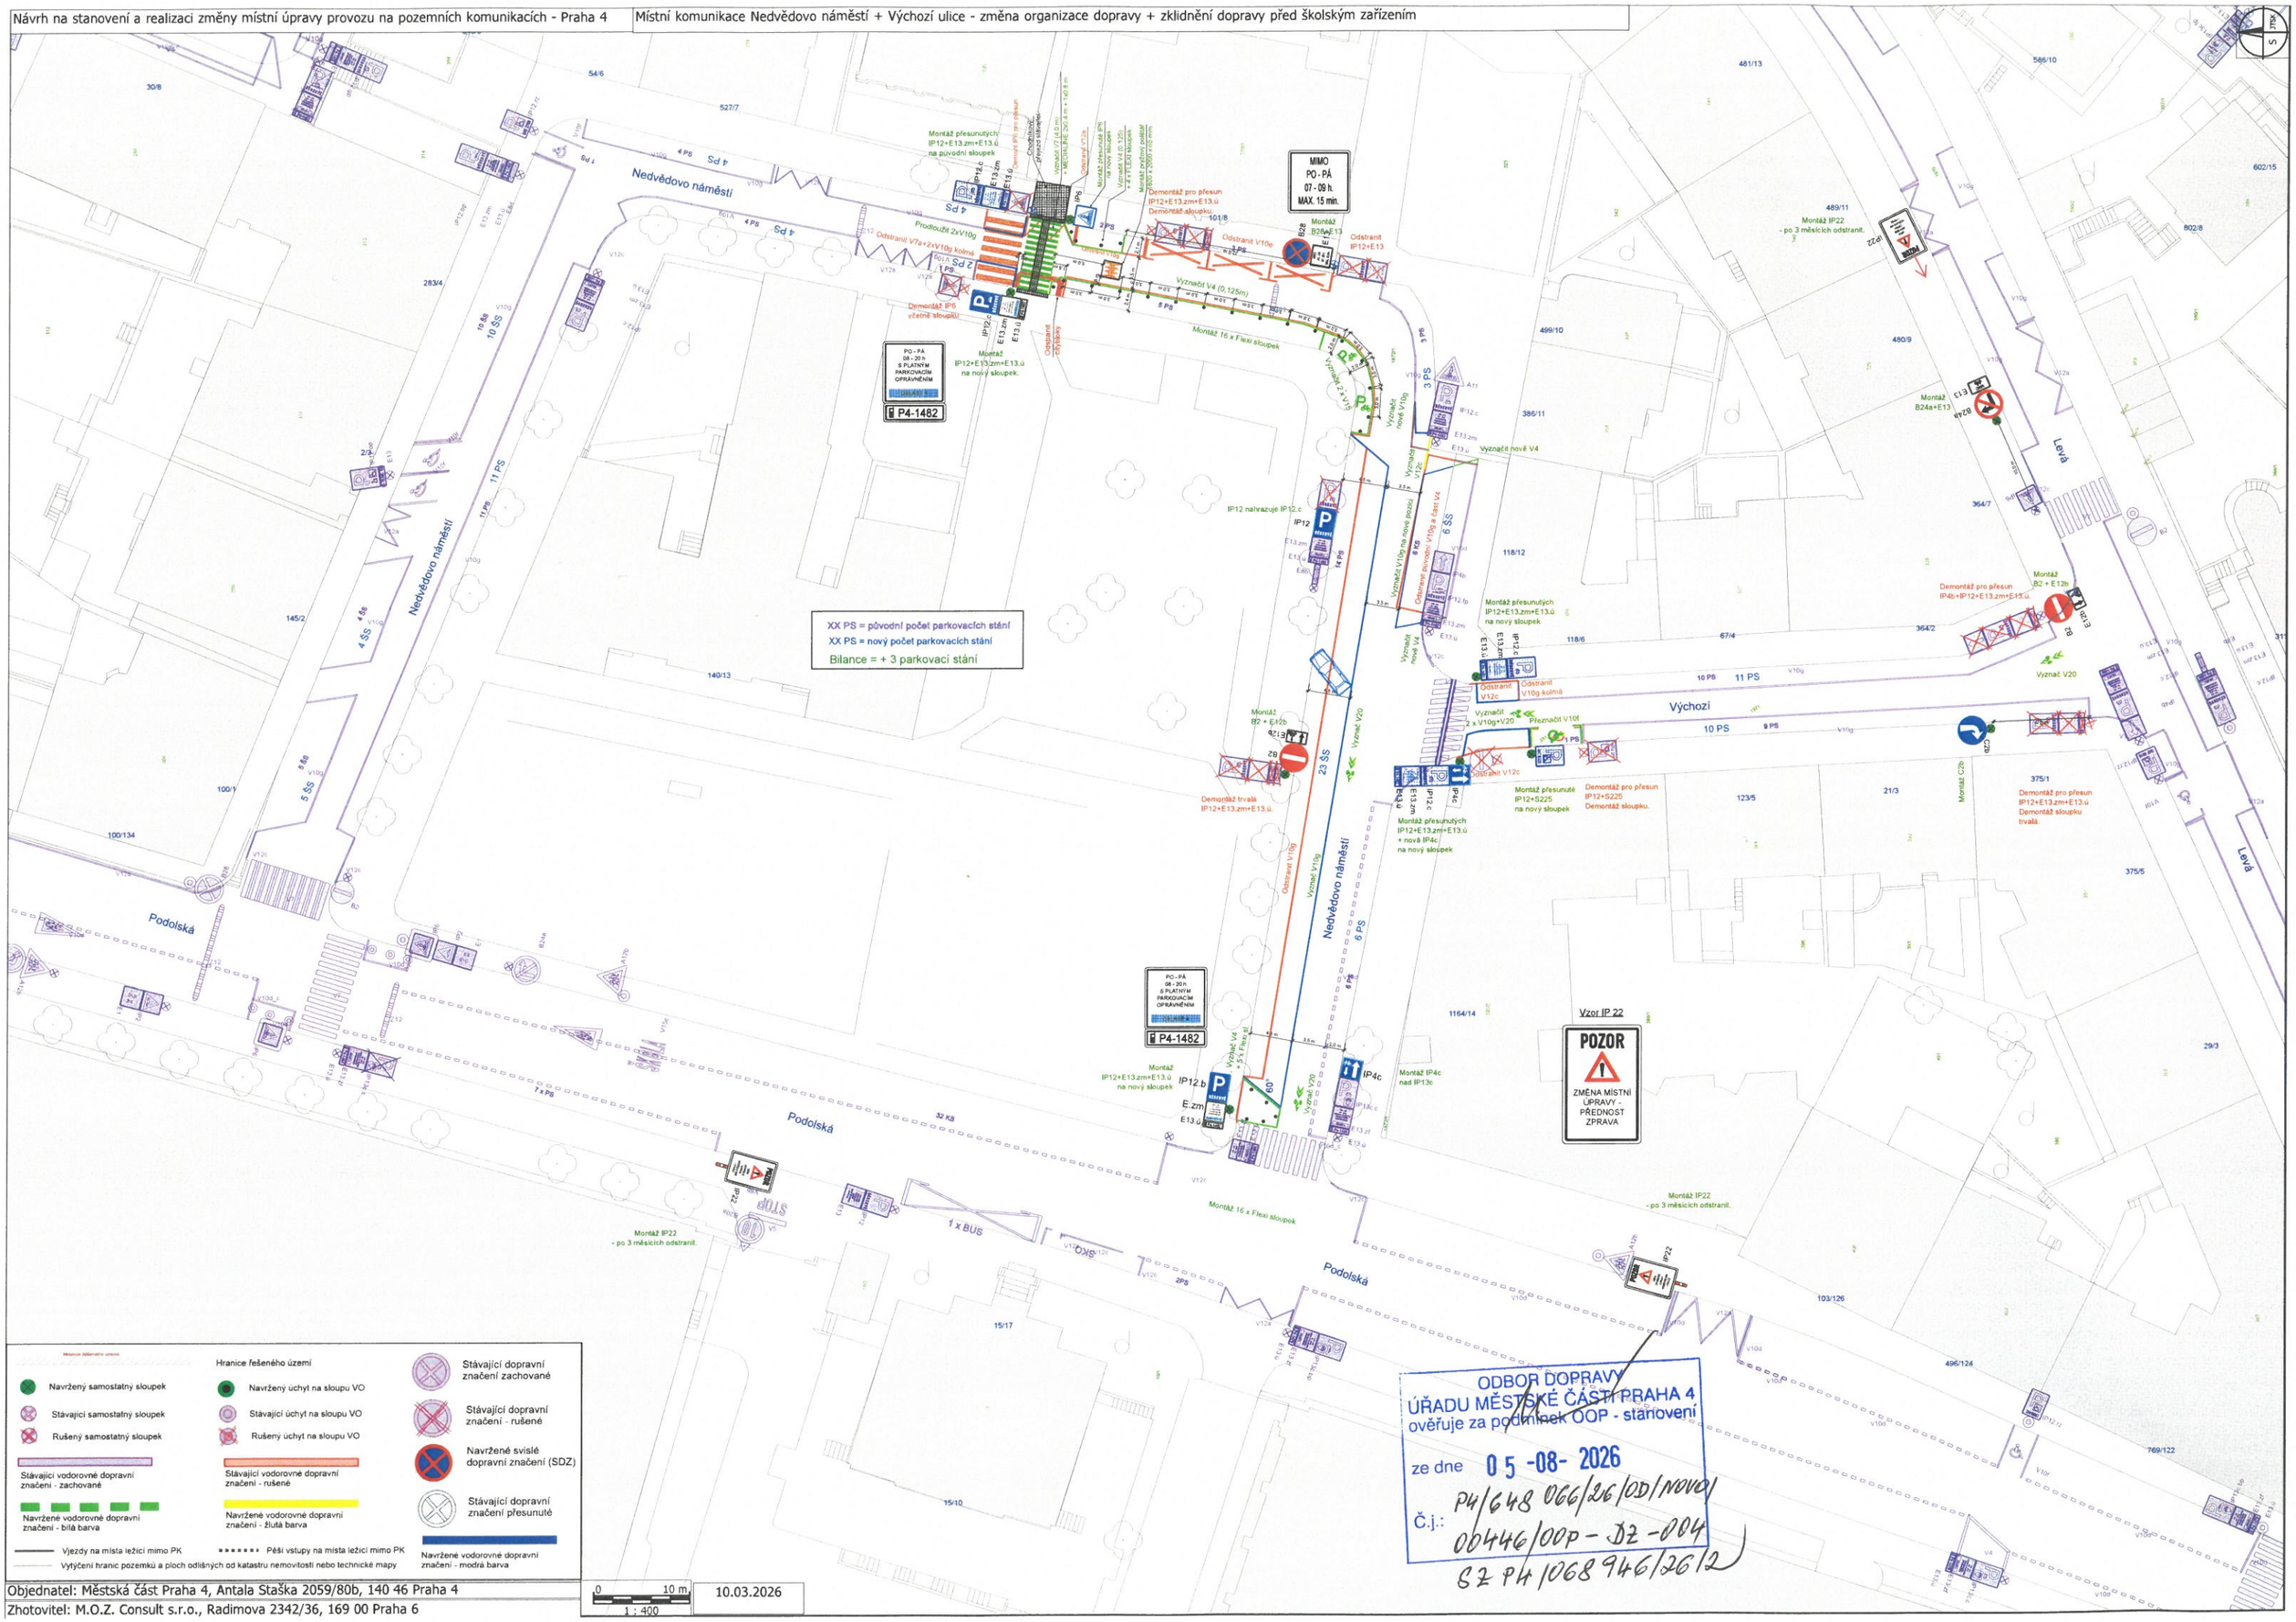

ODBOR DOPRAVY
ÚŘADU MĚSTSKÉ ČÁSTI PRAHA 4
ověřuje za podmínek OOP - stanovení
ze dne 05 -08- 2026
Č.j.: P4/648 066/26/OD/NOVO/
00446/OOP - DZ -004
SZ PH 1068 946/26/2

Objednatel: Městská část Praha 4, Antala Staška 2059/80b, 140 46 Praha 4

Zhotovitel: M.O.Z. Consult s.r.o., Radimova 2342/36, 169 00 Praha 6

0 10 m
1 : 400

10.03.2026