Návrh na stanovení a realizaci změny místní úpravy provozu na pozemních komunikacích - Praha 4

Místní komunikace Podolská ulice (Nedvědovo náměstí - Nedvědovo náměstí) - přesun zastávky bibliobusu + vzájemná směna kolmého a podelného stání

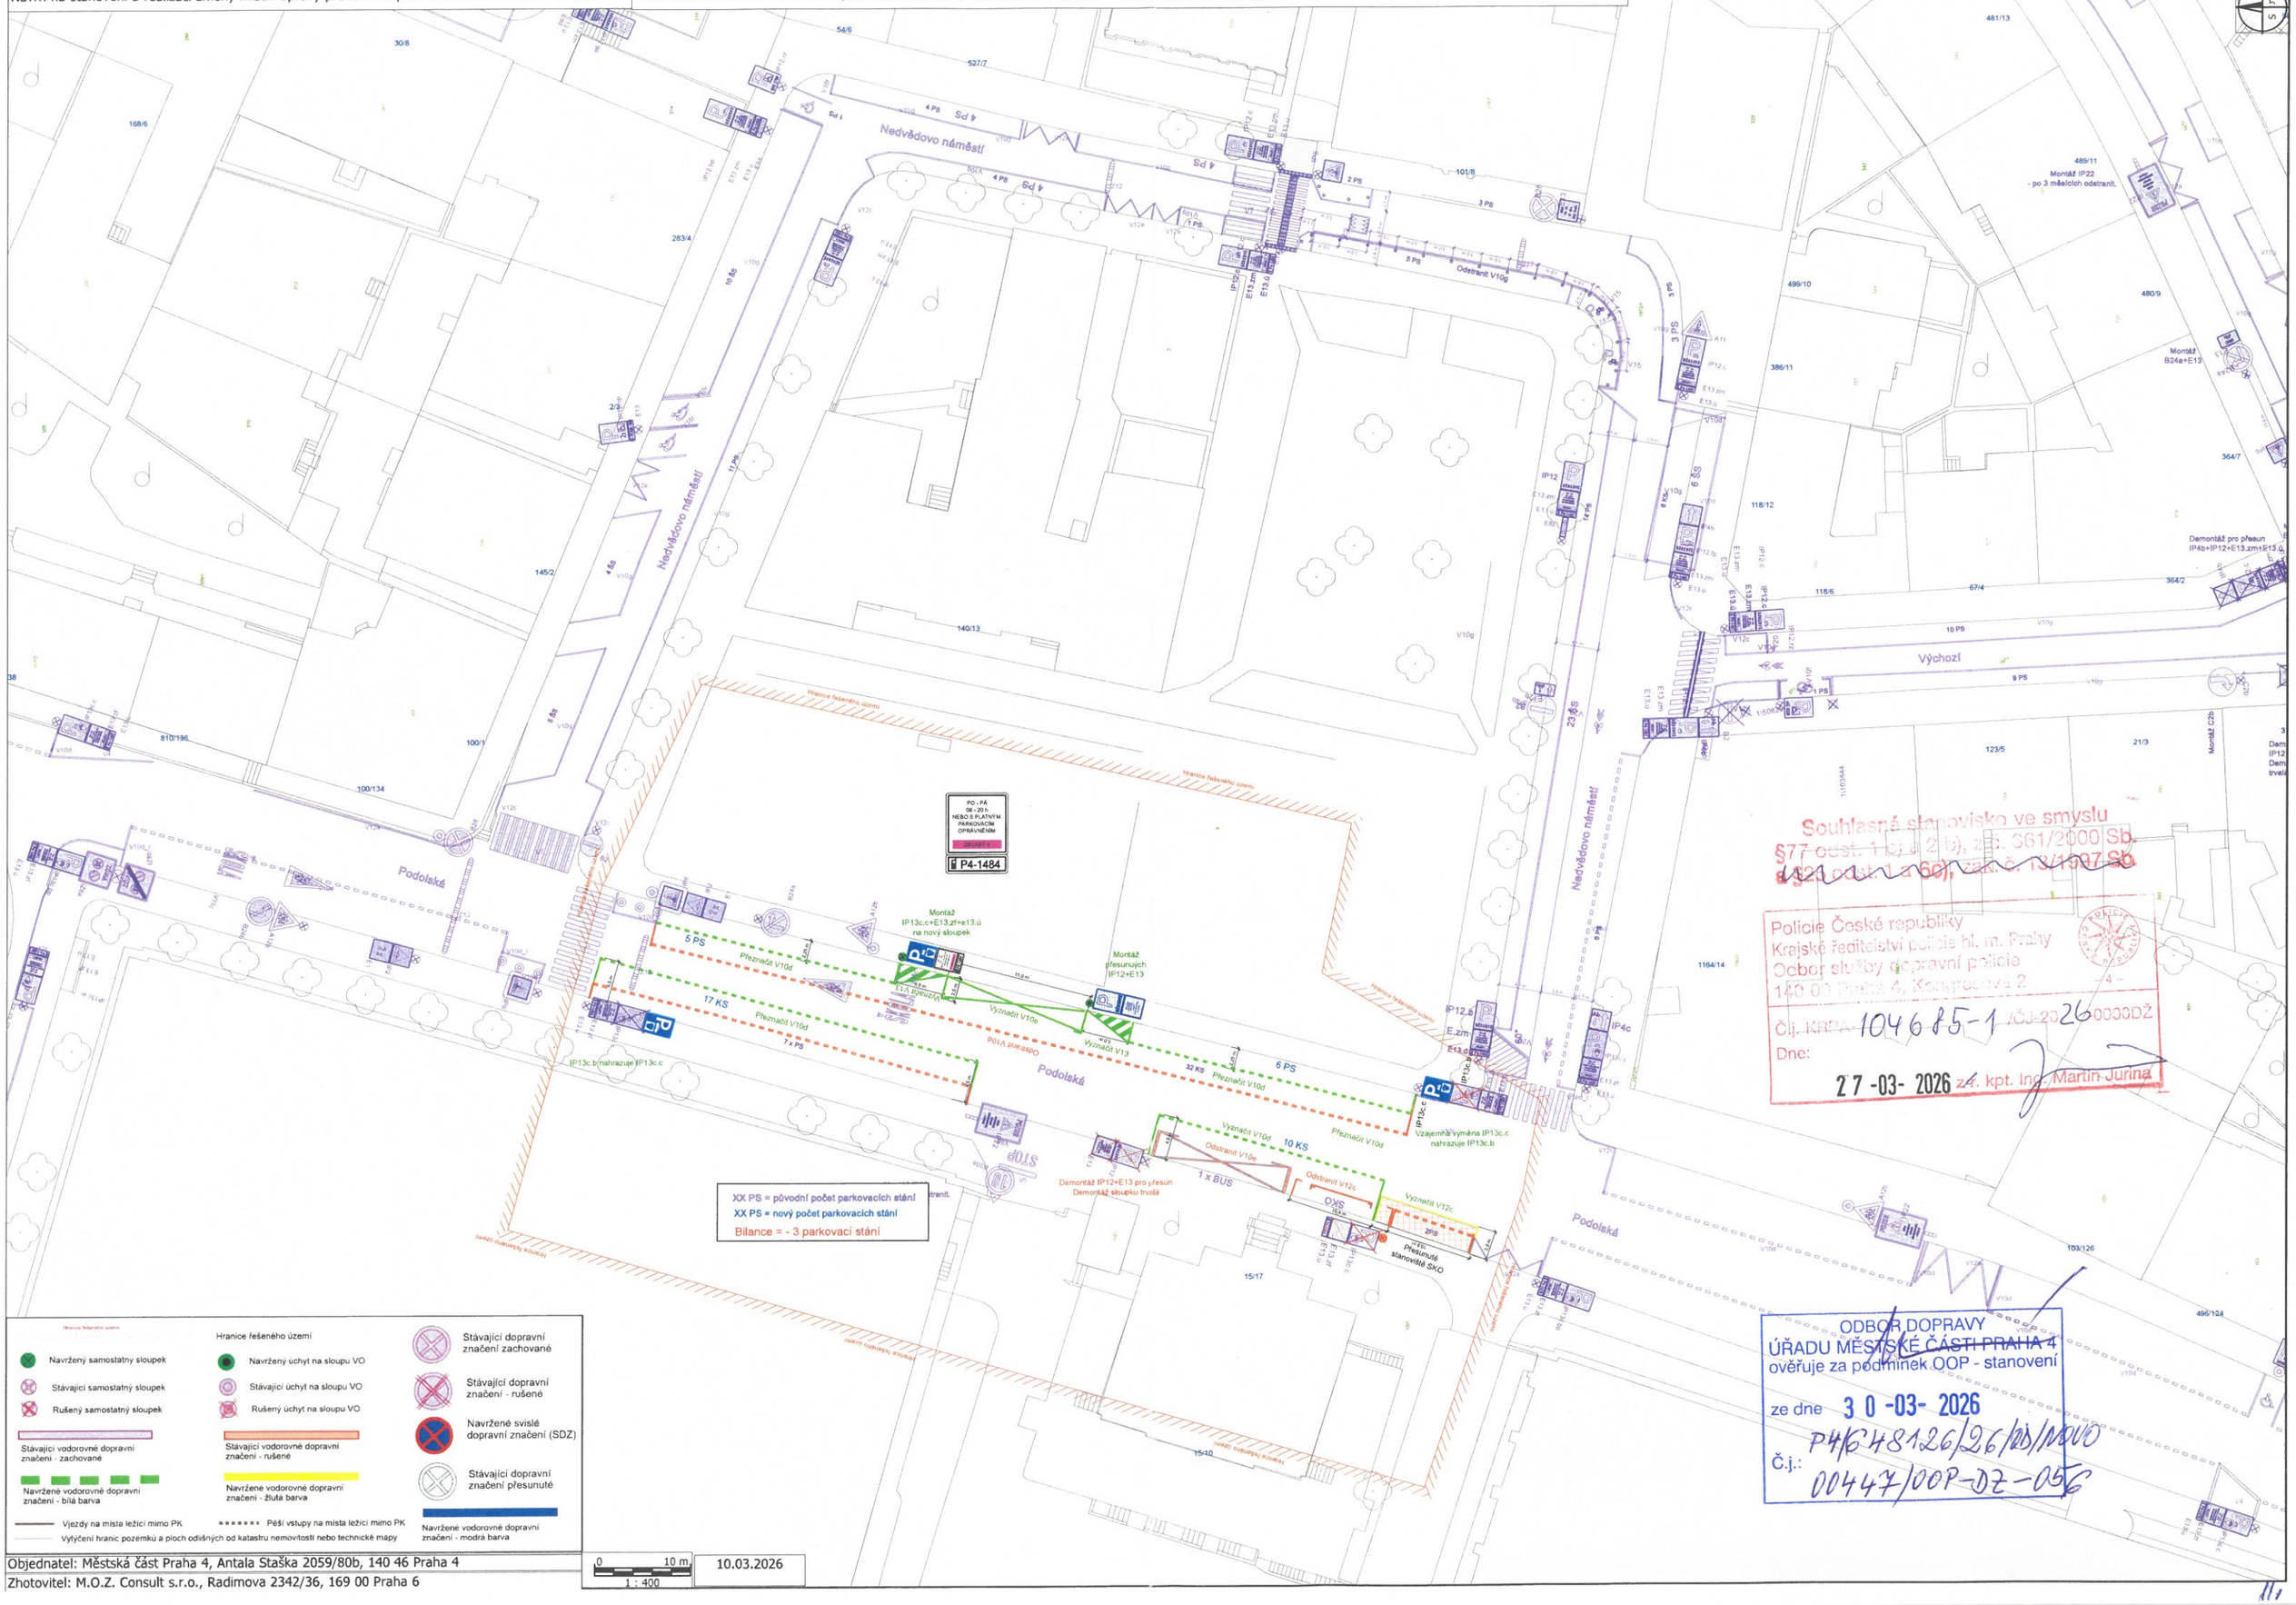

Souhlasné stanovisko ve smyslu §77 odst. 1 b) a 2 b), zač. 361/2000 Sb. a §23 odst. 1 a 6c), zak. č. 13/1997 Sb.

Policie České republiky
Krajské ředitelství policie hl. m. Prahy
Odbor služby dopravní policie
140 00 Praha 4, Kongresová 2

Čj. KRPA-104685-1 /ČJ-2026-0000DŽ

Dne: 27-03-2026 zr. kpt. Ing. Martin Jurina

ODBOR DOPRAVY
ÚŘADU MĚSTSKÉ ČÁSTI PRAHA 4
ověřuje za podmínek OOP - stanovení

ze dne 30-03-2026

Č.j.: P4/648126/26/OD/NOVO
00447/OOP-DZ-056

Objednatel: Městská část Praha 4, Antala Staška 2059/80b, 140 46 Praha 4

Zhotovitel: M.O.Z. Consult s.r.o., Radimova 2342/36, 169 00 Praha 6

0 10 m
1 : 400

10.03.2026