
Návrh na stanovení trvalé změny místní úpravy provozu na pozemních komunikacích

Návrh na úpravy dopravního značení v souvislosti se zřízením nového připojení nemovitosti na parc. 1991 k.ú. Nusle na místní komunikaci Sevřená - Praha 4

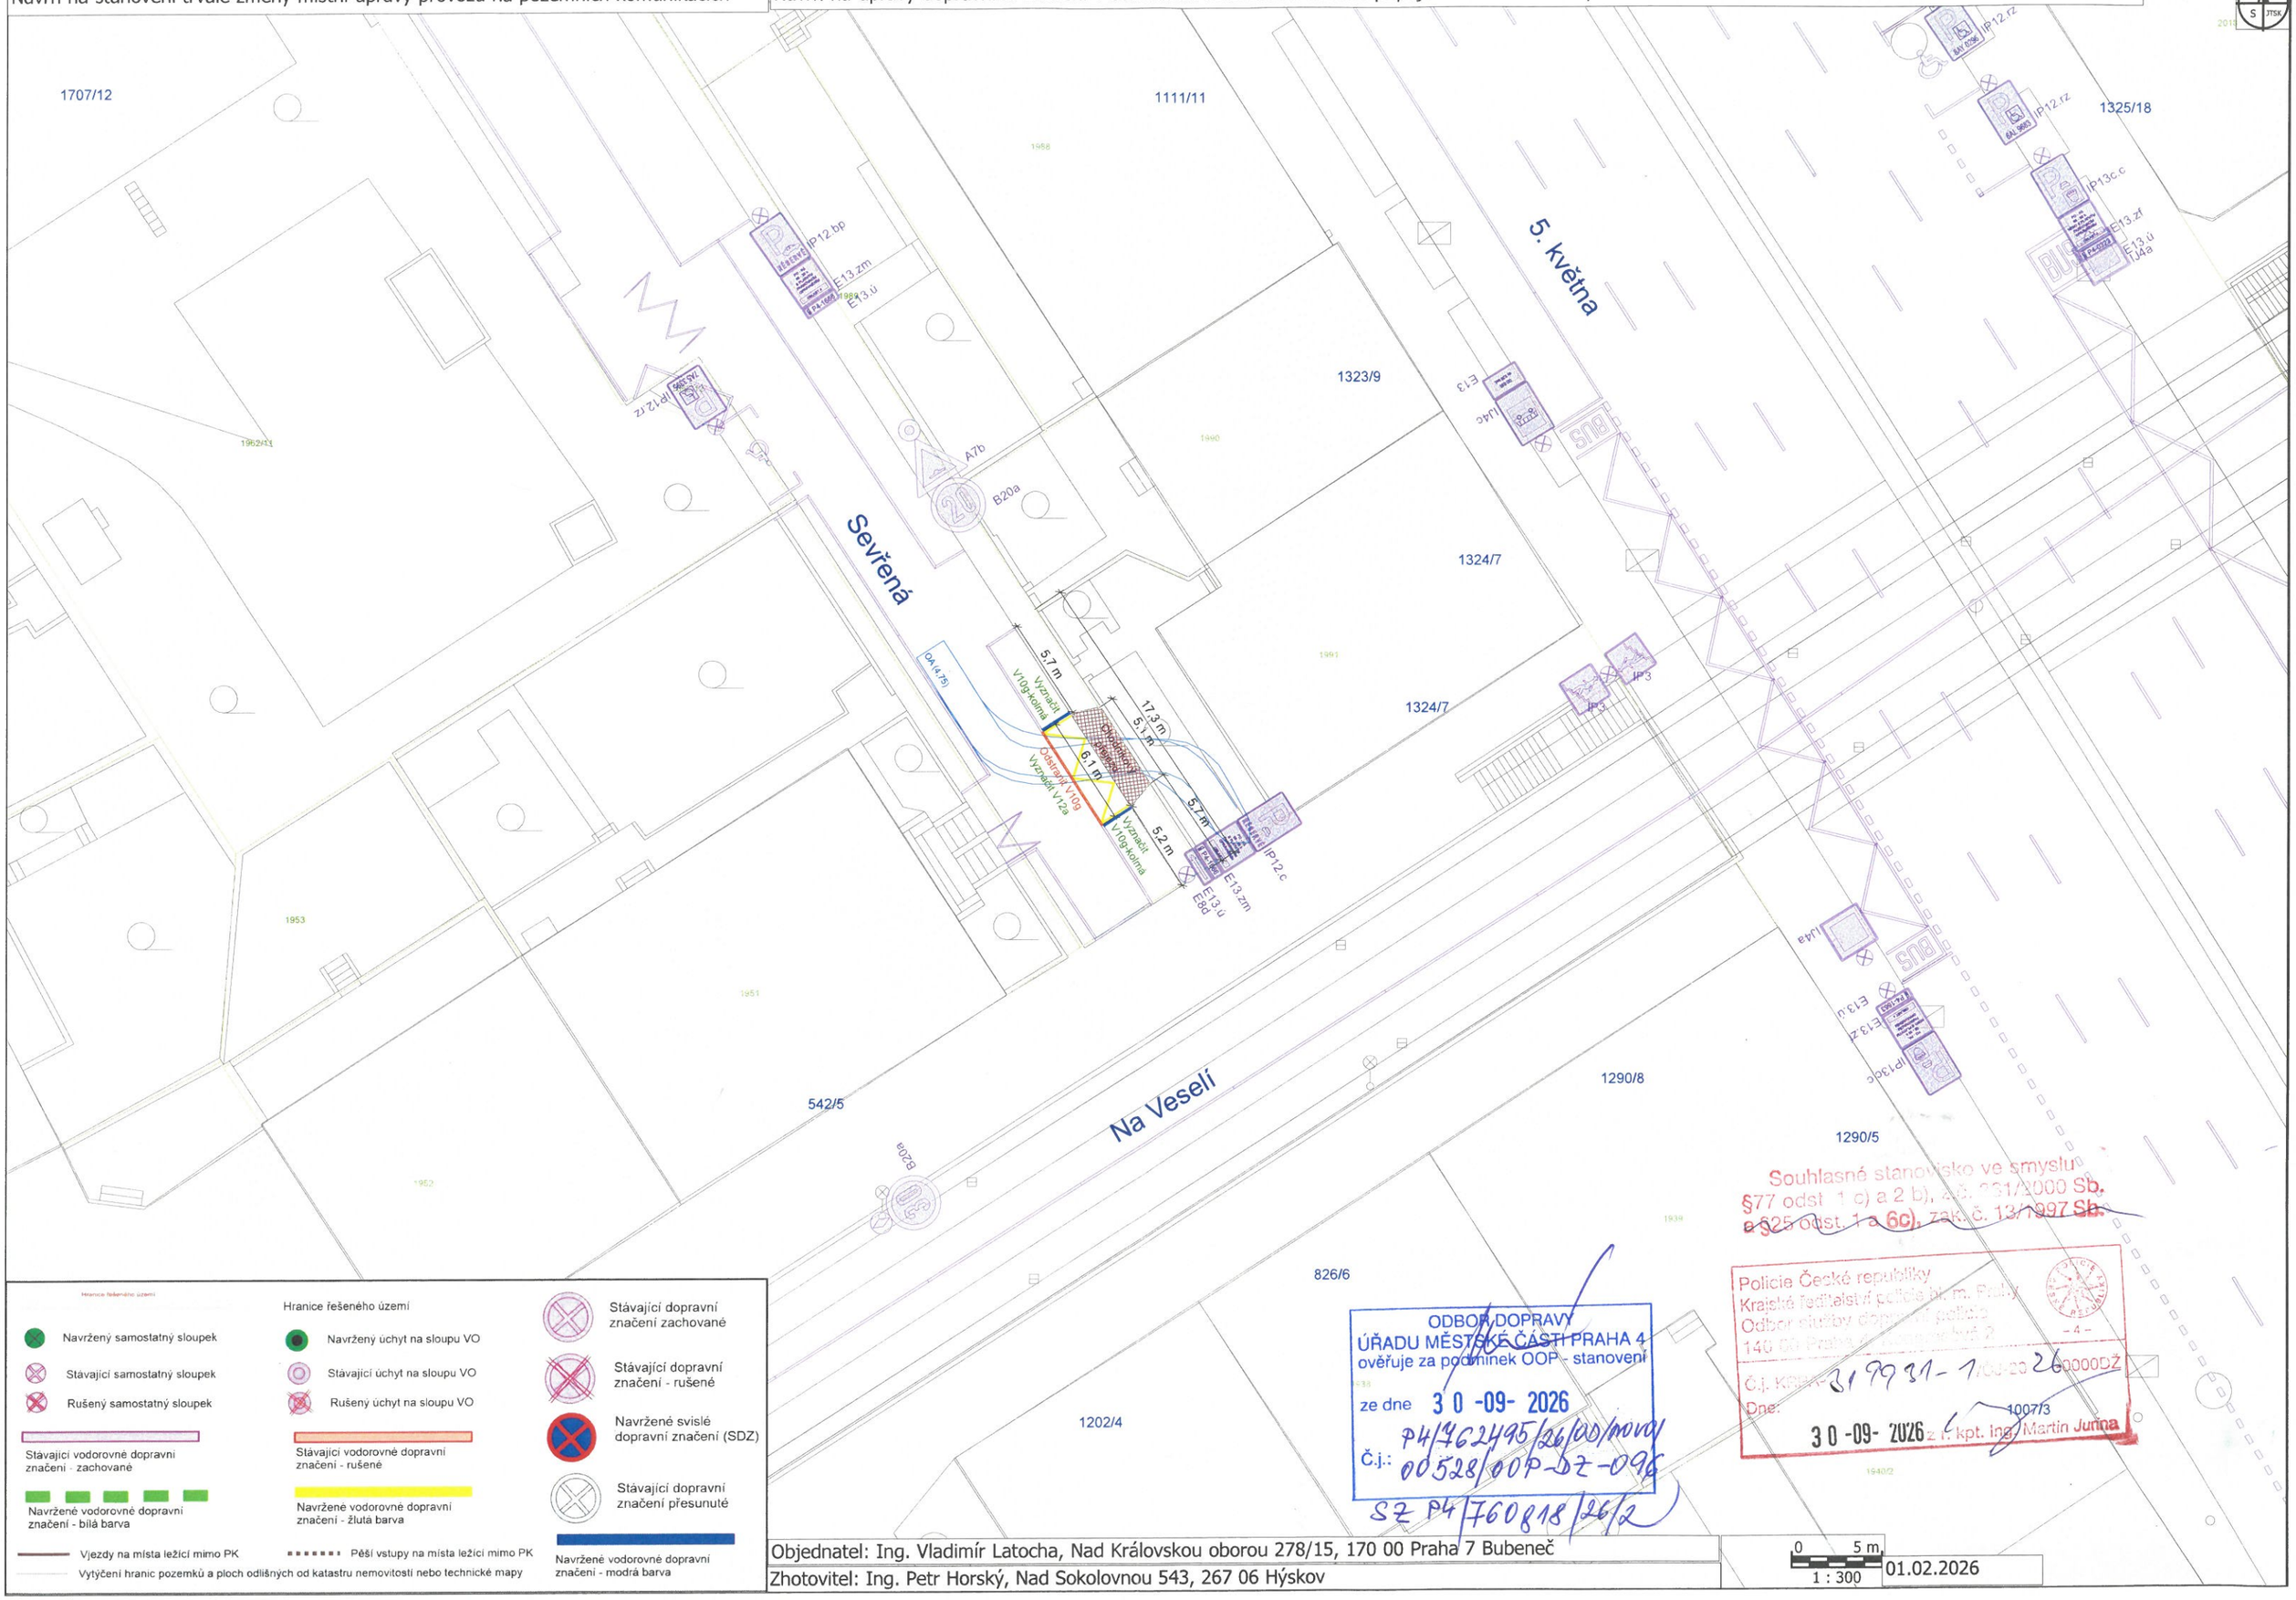

Hranice řešeného území

Navržený samostatný sloupek

Stávající samostatný sloupek

Rušený samostatný sloupek

Stávající vodorovné dopravní značení - zachované

Navržené vodorovné dopravní značení - bílá barva

Hranice řešeného území

Navržený úchyt na sloupu VO

Stávající úchyt na sloupu VO

Rušený úchyt na sloupu VO

Stávající vodorovné dopravní značení - rušené

Navržené vodorovné dopravní značení - žlutá barva

Stávající dopravní značení zachované

Stávající dopravní značení - rušené

Navržené svislé dopravní značení (SDZ)

Stávající dopravní značení přesunuté

Navržené vodorovné dopravní značení - modrá barva

Vjezdy na místa ležící mimo PK

Pěší vstupy na místa ležící mimo PK

Vytýčení hranic pozemků a ploch odlišných od katastru nemovitostí nebo technické mapy

ODBOR DOPRAVY
ÚŘADU MĚSTSKÉ ČÁSTI PRAHA 4
ověřuje za podmínek OOP - stanovení
ze dne 30 -09- 2026
Č.j.: P4/762495/26/00/nov/
00528/OOP-DZ-096
SZ P4/760818/26/2

Souhlasné stanovisko ve smyslu §77 odst. 1 c) a 2 b), zák. č. 361/2000 Sb. a §25 odst. 1 a 6c), zák. č. 13/1997 Sb.

Policie České republiky
Krajské ředitelství policie hl. m. Prahy
Odbor služby dopravní policie
140 00 Praha 4, Kongresová 2
- 4 -
Č.j. KRPA-319931-1/ČJ-2026-0000DŽ
Dne: 30-09-2026
1007/3
z.t. kpt. Ing. Martin Junga

Objednatel: Ing. Vladimír Latocha, Nad Královskou oborou 278/15, 170 00 Praha 7 Bubeneč

Zhotovitel: Ing. Petr Horský, Nad Sokolovnou 543, 267 06 Hýskov

0 5 m
1 : 300

01.02.2026